


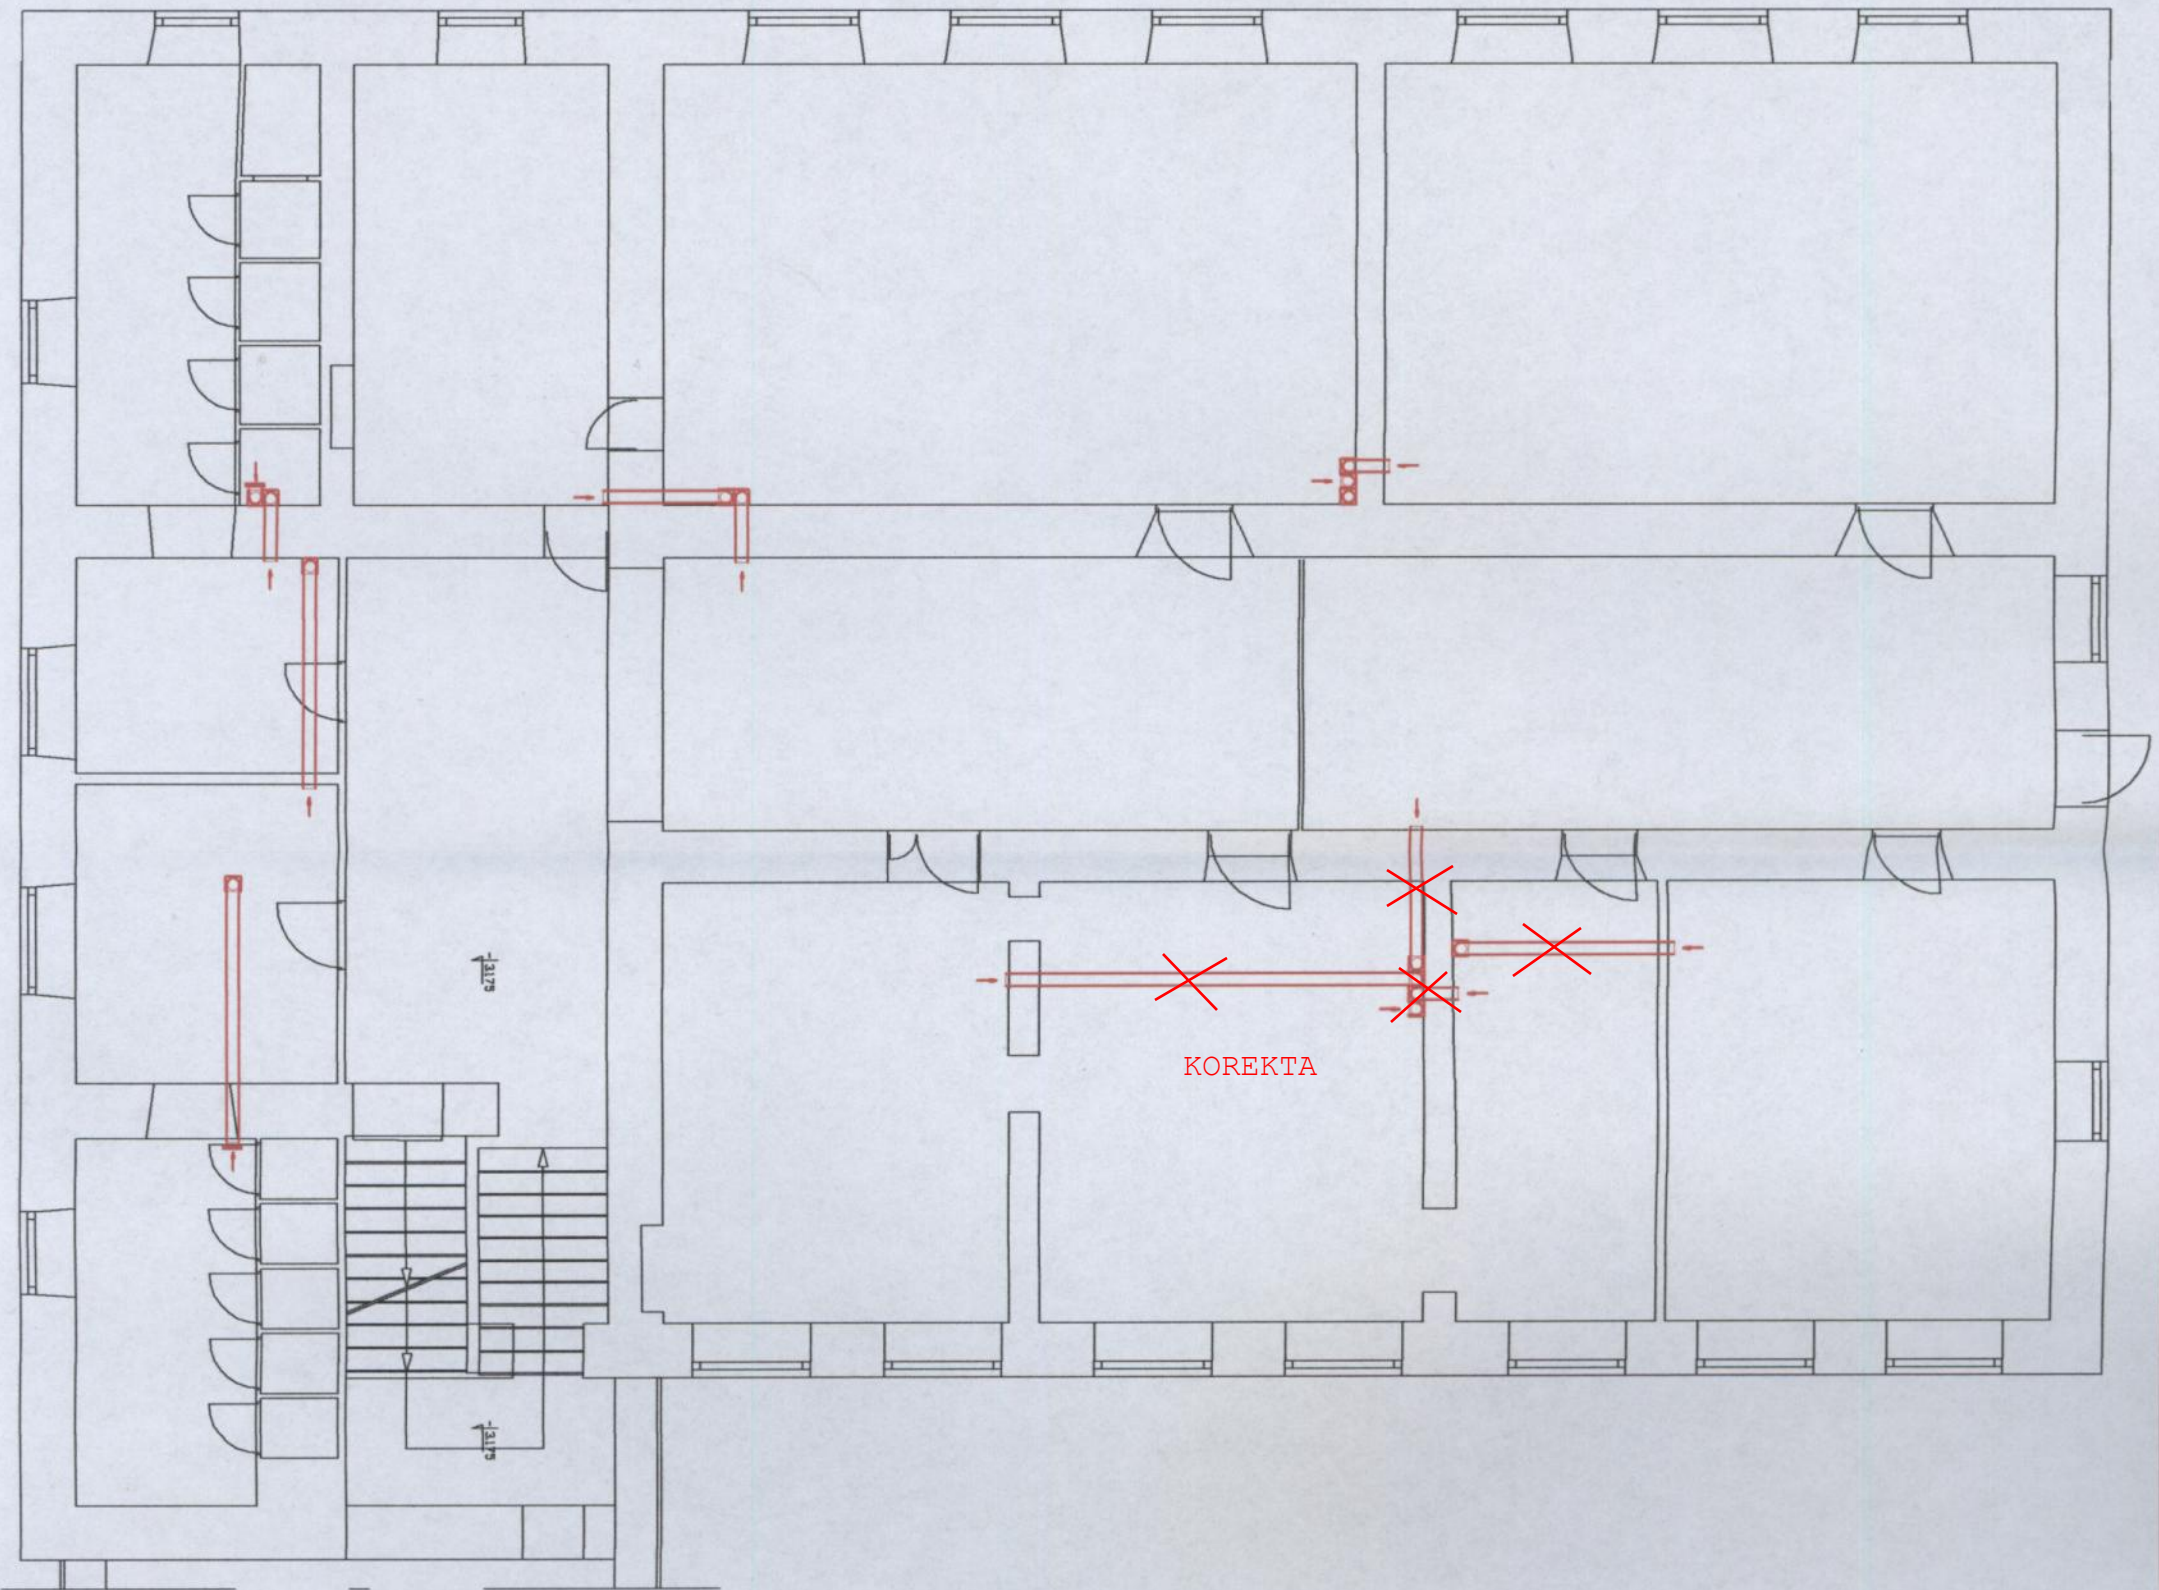

| | | | |
|-----------------------|--|---|-------|
| MIP Projekt | | Dąbrówka 13, 42-110 Popów NIP 574-167-89-56 IDS 240318331 | |
| NAZWA OPRACOWANIA | PROJEKT BUDOWALNY WENTYLACJI GRAWITACYJNEJ, SZKOŁY PODSTAWOWEJ NR 2 W KŁOBUCKU | SKALA | 1:500 |
| PRZEDMIOT RYSUNKU | SYTUACJA | RYS. | I |
| PROJEKTOWAŁ | | nr upr. | DATA |
| SPRAWDZIŁ | Walorzata Gołańczuk ARCHITEKT | | 01.08 |

mgr inż. arch. Włodek DOMINIK
uprzednio nr 65198
do projektowania bez ograniczeń
w branżach: architektury
Członek Stowarzyszenia
Izby Architektów nr ewid. S10337...

Wojewódzki
Urząd Ochrony Zabytków
w Katowicach
Delegatura w Częstochowie
(11)



Wojewódzki
Urząd Ochrony Zabytków
w Katowicach
Delegatura w Częstochowie
(1)


mgr inż. arch. **Witold DOMINIŁ**
uprawnienia nr 55/98
do projektowania i nadzoru
w dziedzinie architektury
Członek Stow. Inżynierskiej
Izby Architektów w Katowicach
ewid. S100337




Dąbrówka 13, 42-110 Popów
NIP 574-167-89-56
IDS 240318331

| | | | |
|----------------------|---|----------------|-----------|
| NAZWA OPRACOWANIA | PROJEKT BUDOWALNY WENTYLACJI GRAWITACYJNEJ, SZKOŁY PODSTAWOWEJ NR 2 W KŁOBUCKU | | |
| PRZEDMIOT RYSUNKU | RZUT PIWNIC | SKALA 1:100 | RYS. 2 |
| PROJEKTOWAŁ | nr upr. Mistrzata Gdłchek | DATA 01.08 | |
| SPRAWDZIŁ | nr upr. ARCHITEK MAREK | DATA 01.08 | |

tel. 368 48 57, 0 503 7 5 002

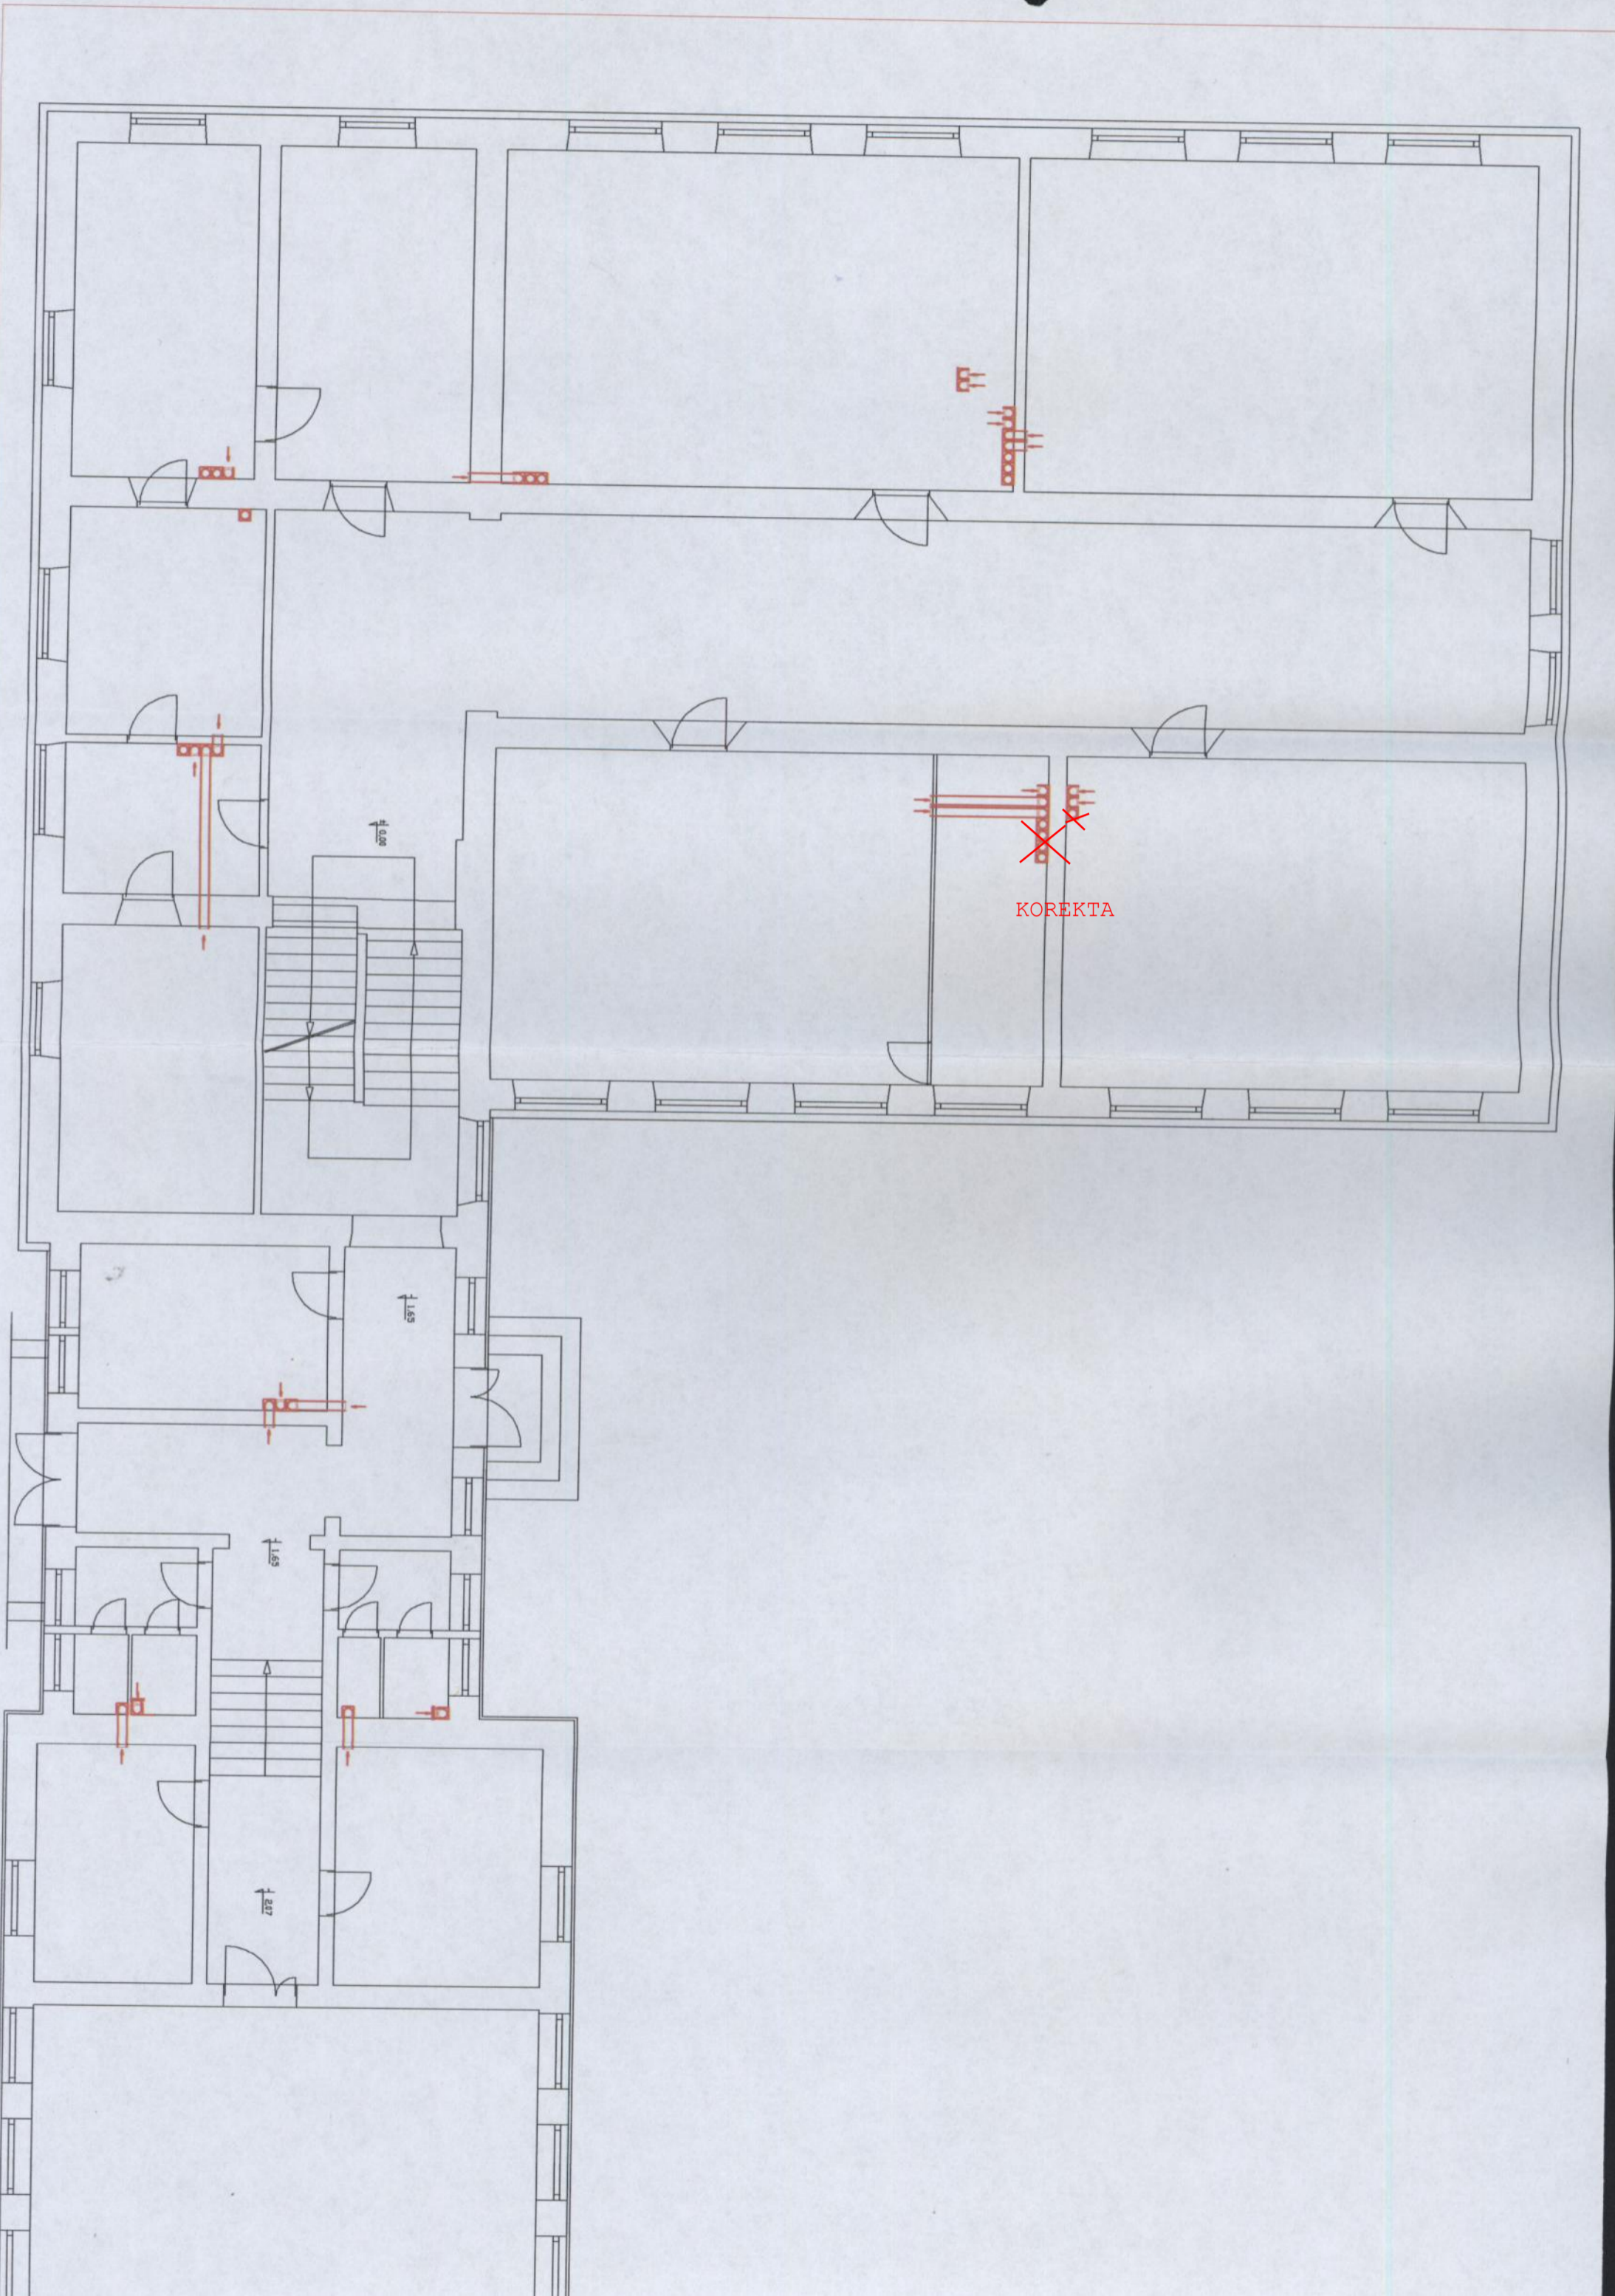


KOREKTA

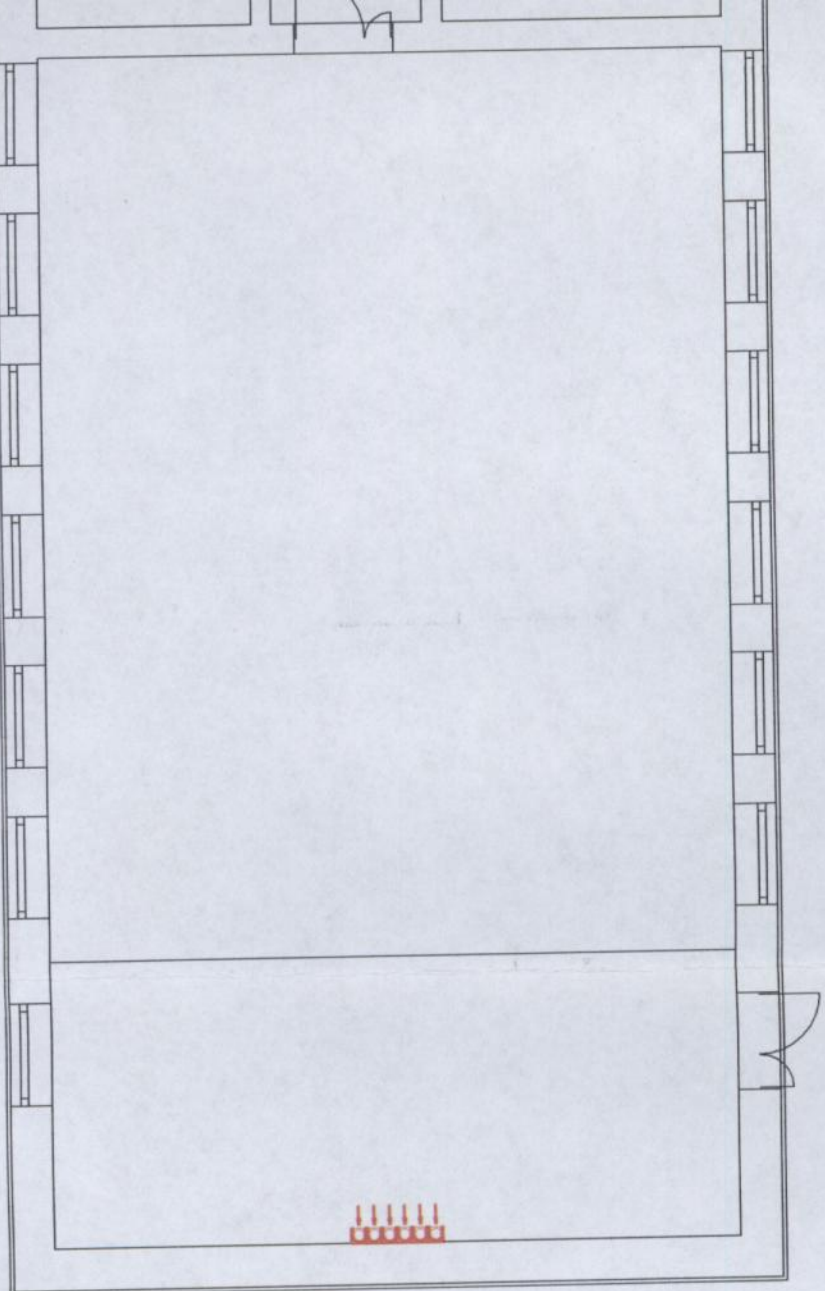



| | | | |
|------------------------------|---|---|----------------|
| MIP <i>projekt</i> | | Dąbrówka 13, 42-110 Popów NIP 574-167-89-56 IDS 240318331 | |
| NAZWA OPRACOWANIA | PROJEKT BUDOWALNY WENTYLACJI GRAWITACYJNEJ, SZKOŁY PODSTAWOWEJ NR 2 W KŁOBUCKU | | |
| PRZEDMIOT RYSUNKU | RZUT PARTERU | nr upr. | SKALA 1:100 |
| PROJEKTOWAŁ | | | RYS. 3 |
| SPRAWDZIŁ | Magorzata Górecka ARCHITEKT nr upr. 14202 | | DATA 01.08 |

mgr inż. arch. Witold DOMINIK
upr. nr 64798
do projektowania obiektów inżynierskich
w dziedzinie architektury
Członek Stow. Inżyn. Dobrej
Izby Architekcyjnej, SŁ0337

Wojewódzki
Urząd Ochrony Zabytków
w Katowicach
Delegatura w Częstochowie
(1)

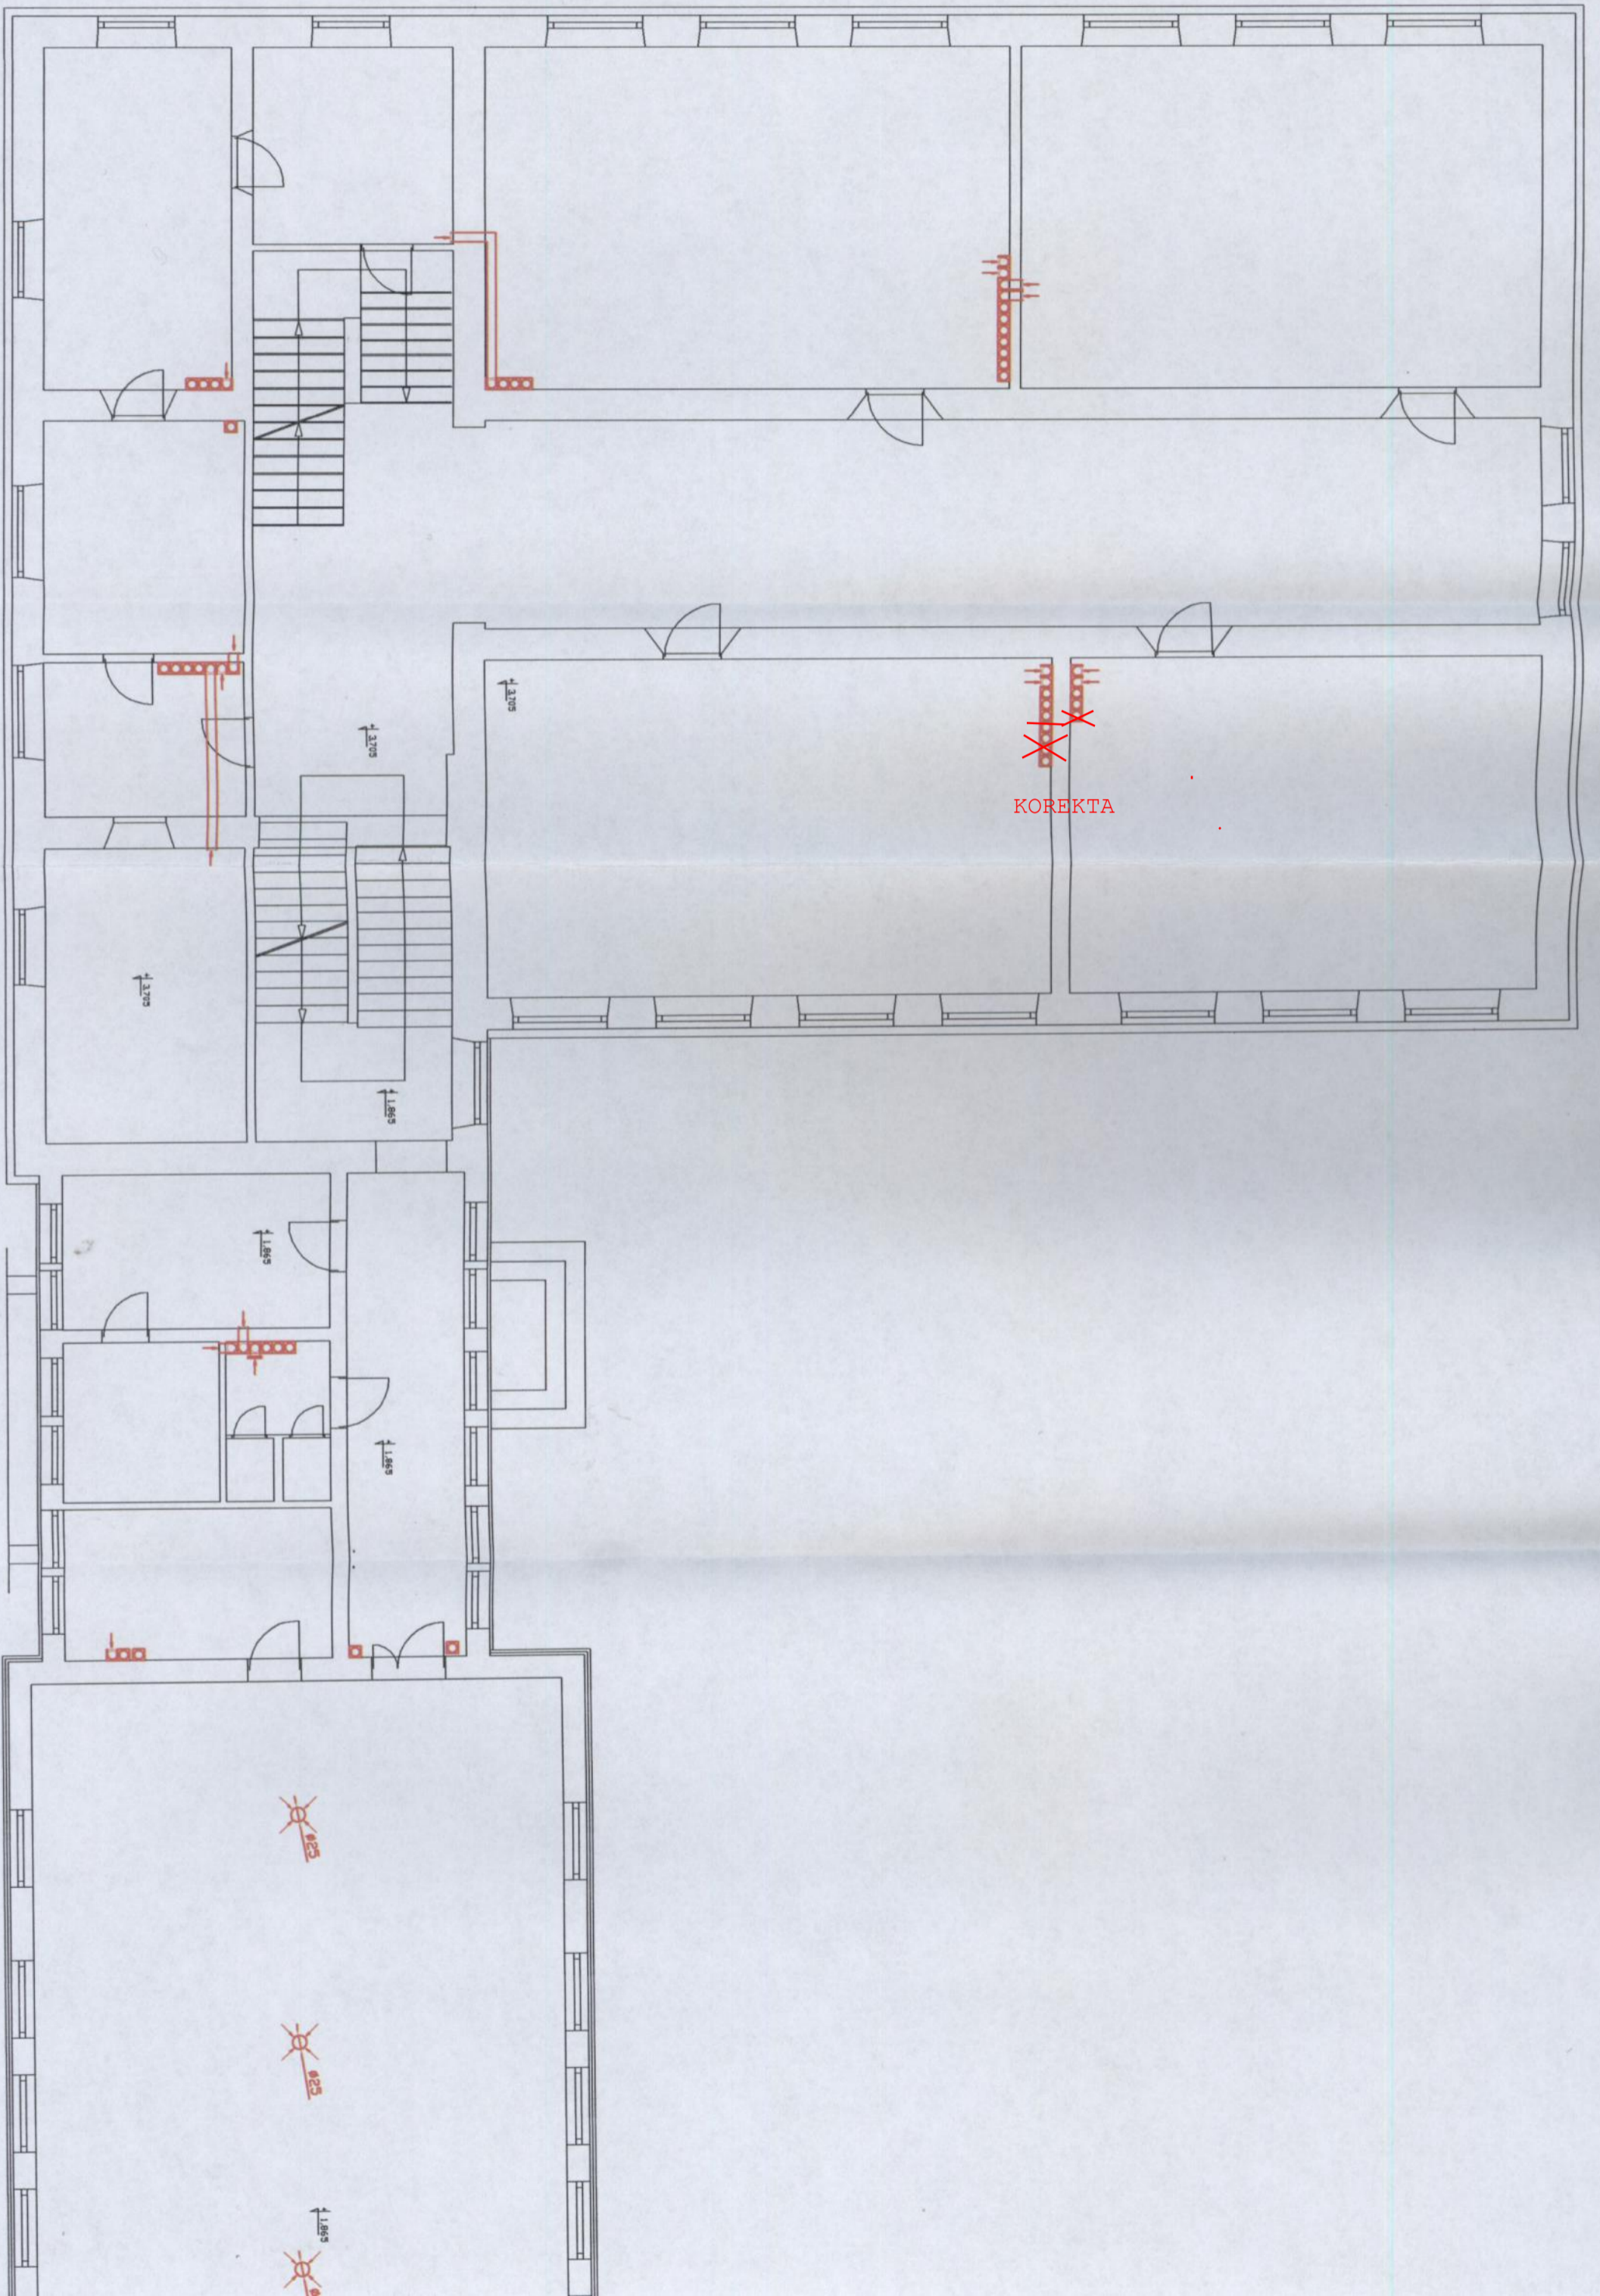


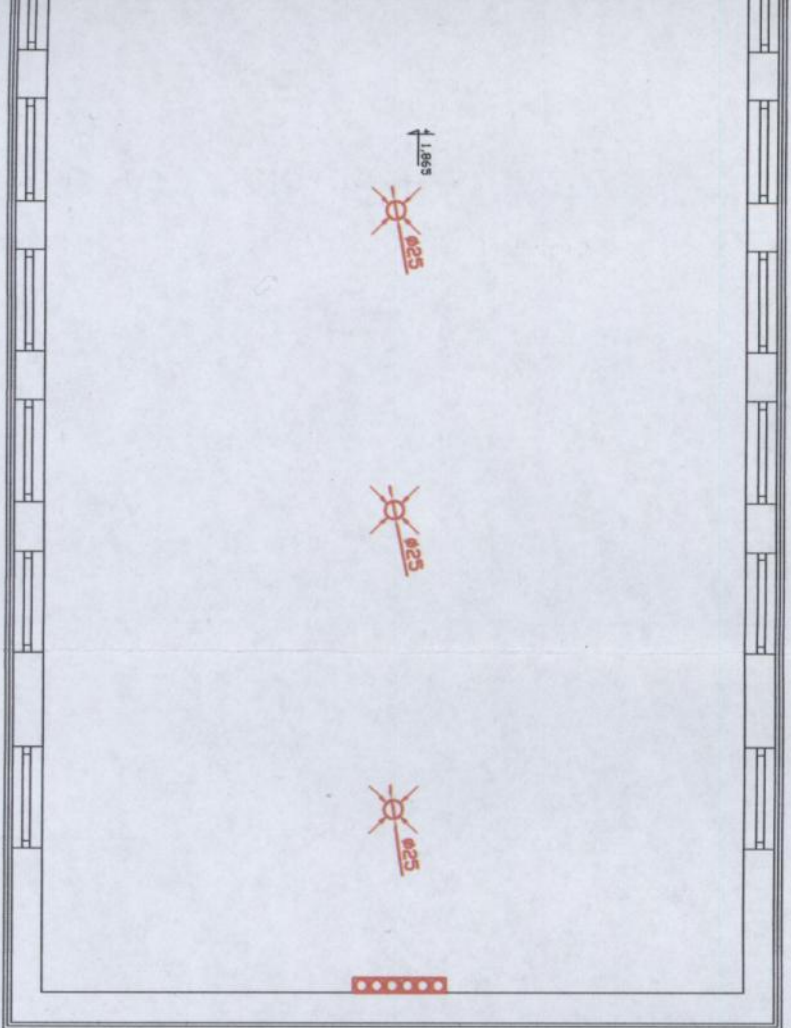

| | | | |
|---|---|---|---------------|
|  | | Dąbrówka 13, 42-110 Popów NIP 574-167-89-56 IDS 240318331 | |
| | | NAZWA OPRACOWANIA PROJEKT BUDOWALNY WENTYLACJI GRAWITACYJNEJ, SZKOŁY PODSTAWOWEJ NR 2 W KŁOBUCKU | |
| PRZEDMIOT RYSUNKU | RZUT PIĘTRA | SKALA 1:100 | RYS. 4 |
| PROJEKTOWAŁ | nr upr. | | DATA 01.08 |
| SPRAWDZIŁ | Małgorzata Gajdek ARCHITETA nr upr. | | DATA 01.08 |

mgr inż. arch. Witold DOMINIŁ
 uprawnień nr 65798
 do projektowania bezcennych
 w brzoż architektonicznej
 Ciepok, Stosień, Okręgowej
 Izby Architektów nr ewid. 510337

Wojewódzki
 Urząd Ochrony Zabytków
 w Katowicach
 Delegatura w Częstochowie
 (1)

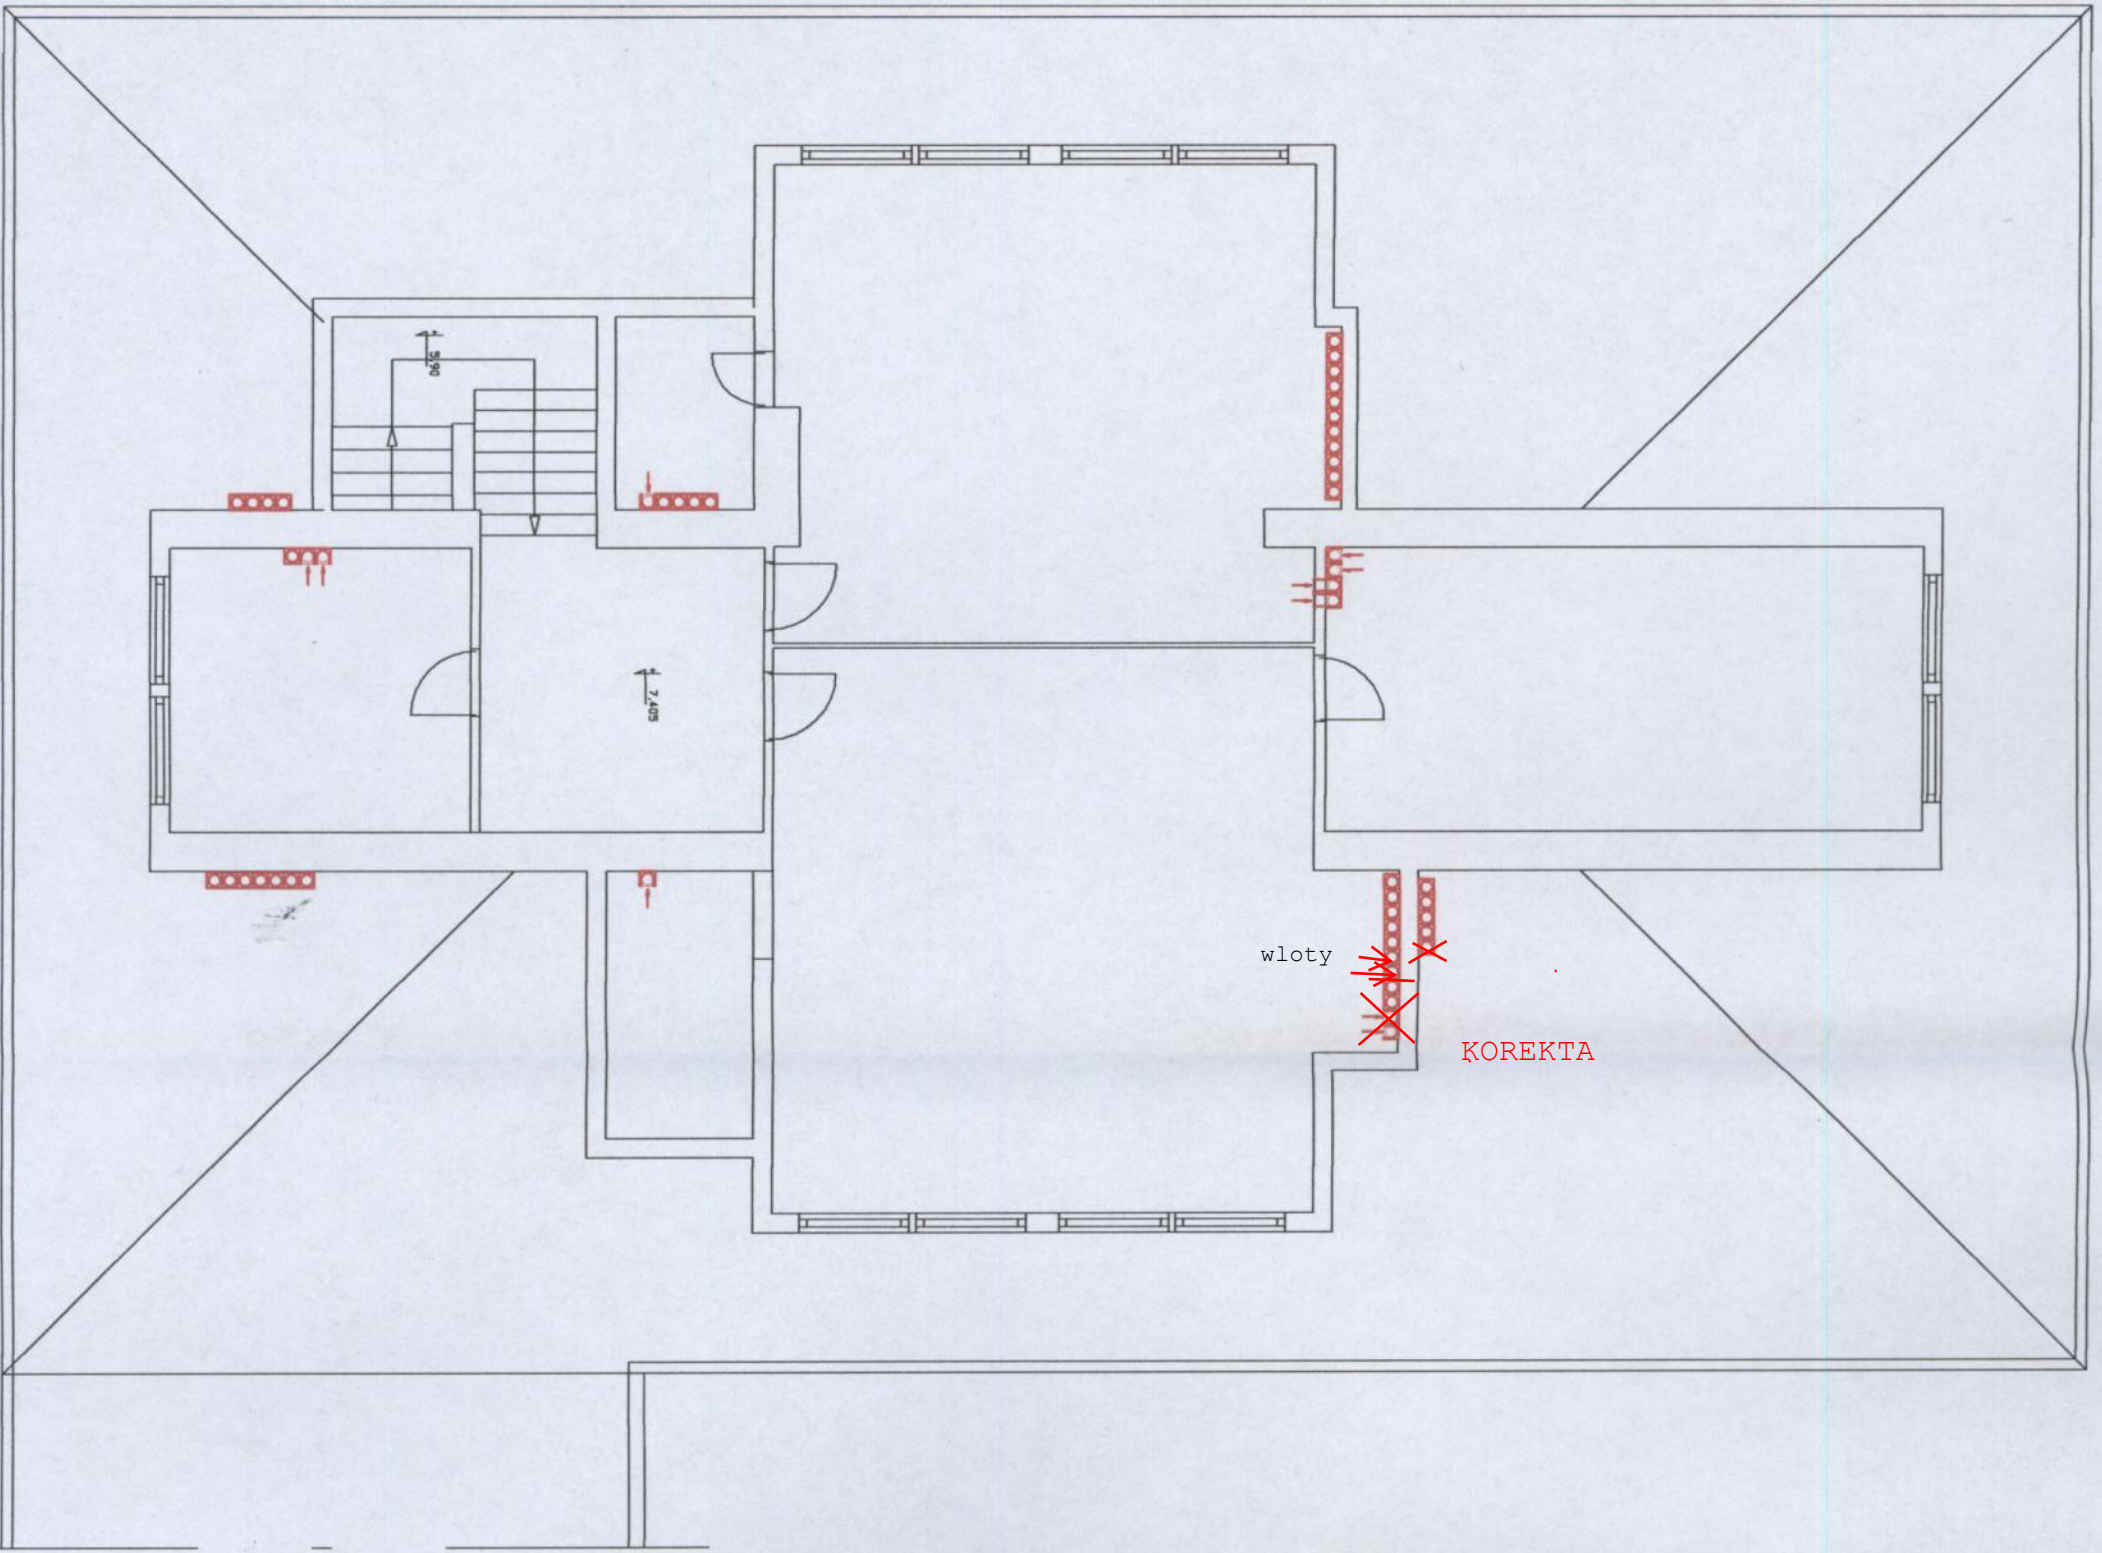


| | | | |
|------------------------------|---------------|--|-------|
| MIP <i>projekt</i> | | Dąbrówka 13, 42-110 Popów | |
| NAZWA OPRACOWANIA | | PROJEKT BUDOWALNY WENTYLACJI GRAWITACYJNEJ, SZKOŁY PODSTAWOWEJ NR 2 W KŁOBUCKU | |
| PRZEDMIOT RYSUNKU | RZUT PODDASZA | SKALA | RYS. |
| | | 1:100 | 5 |
| PROJEKTOWAŁ | nr upr. | DATA | DATA |
| | | 01.08 | 01.08 |
| SPRAWDZIŁ | nr upr. | DATA | DATA |
| | | 01.08 | 01.08 |

mgr inż. arch. **Witold DOMINIK**
 uprawnień nr 65198
 do projektowania bez ograniczeń
 w branży projektowania
 Ciepła, Spółka z ograniczoną odpowiedzialnością
 Izby Architektów woj. łódzkiego
 103337

Wojewódzki
Urząd Ochrony Zabudowy
 w Katowicach
 Delegatura w Częstochowie
 (1)

ELEWACJA ZACHODNIA

kov. do
poswiecenie nr 1028/11
C-RR-DW/ME3/MS/16/11
2 dn 16-02-2011

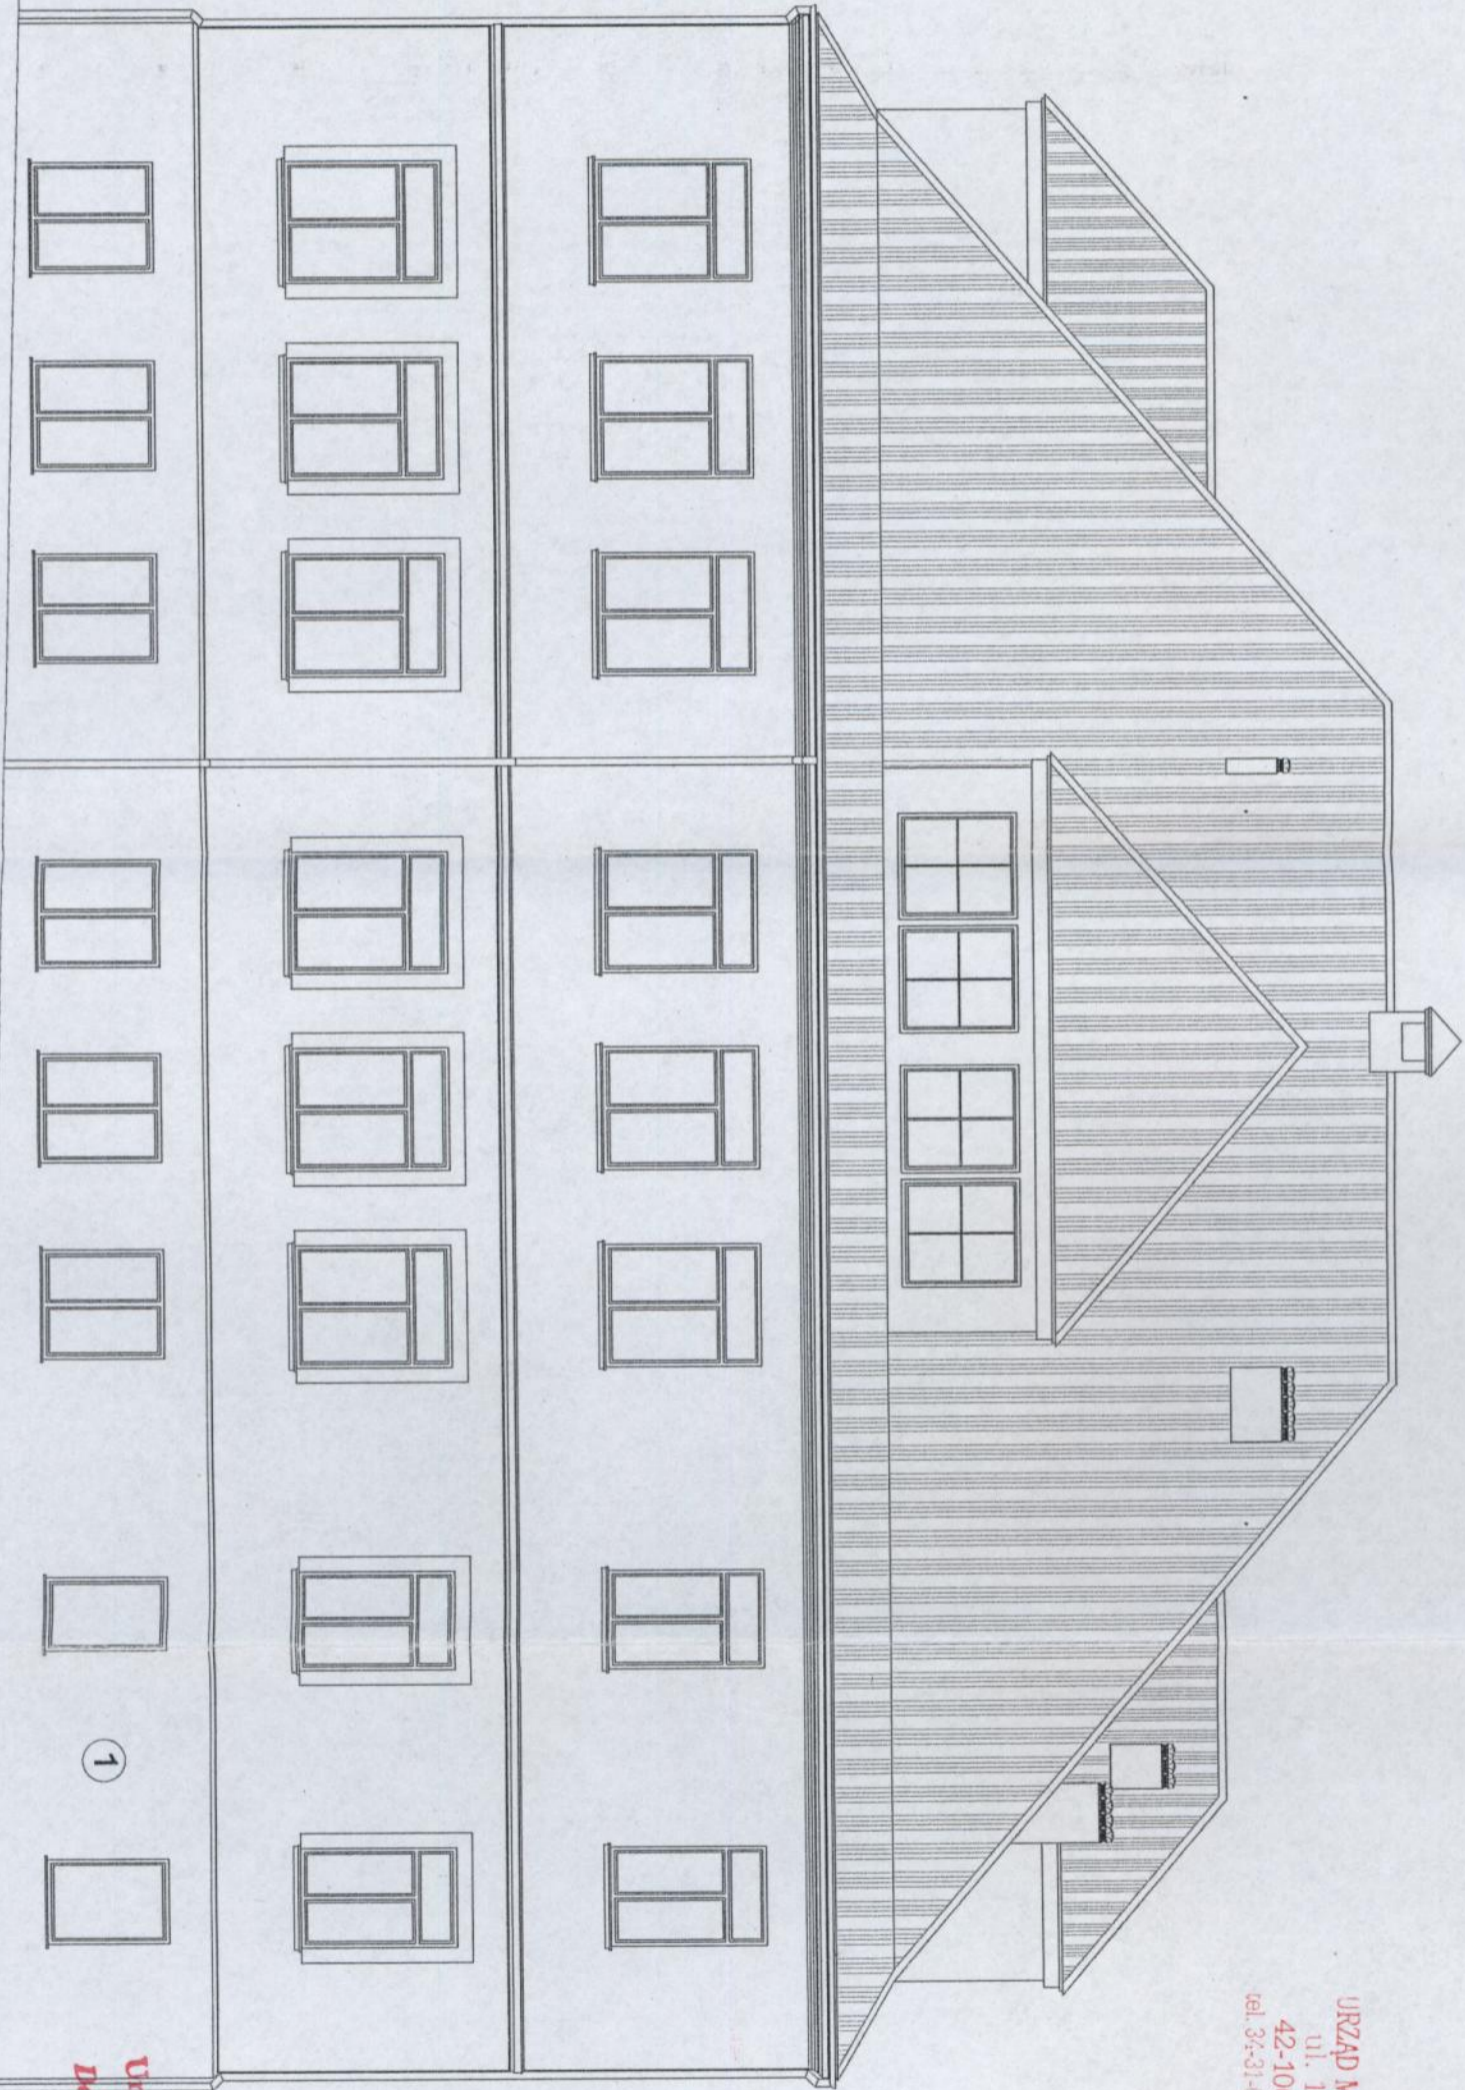


URZĄD MIEJSKI w KŁOBUCKU
ul. 11 Listopada 6
42-100 KŁOBUCK
tel. 34-31-00-150, fax 34-817-36-61

Wojewódzki
Urząd Ochrony Zabytków
w Katowicach
Delegatura w Częstochowie
(1)

mgr inż. arch. Witold DOMINIUK
uprawnienia nr 65798
do projektowania bez ograniczeń
w branży architektonicznej
Członek Stow. Architektów
Izbę Architektów nr 5wid / SLO337

Skala 1:100
Projekt budowlany do doposażenia i kolorystyki
budynku Szkoły Podstawowej Nr 2 w Kłobucku
Kłobuck ul. SZKOLNA 3
ELEWACJA ZACHODNIA

ELEWACJA POLUDNIOWA

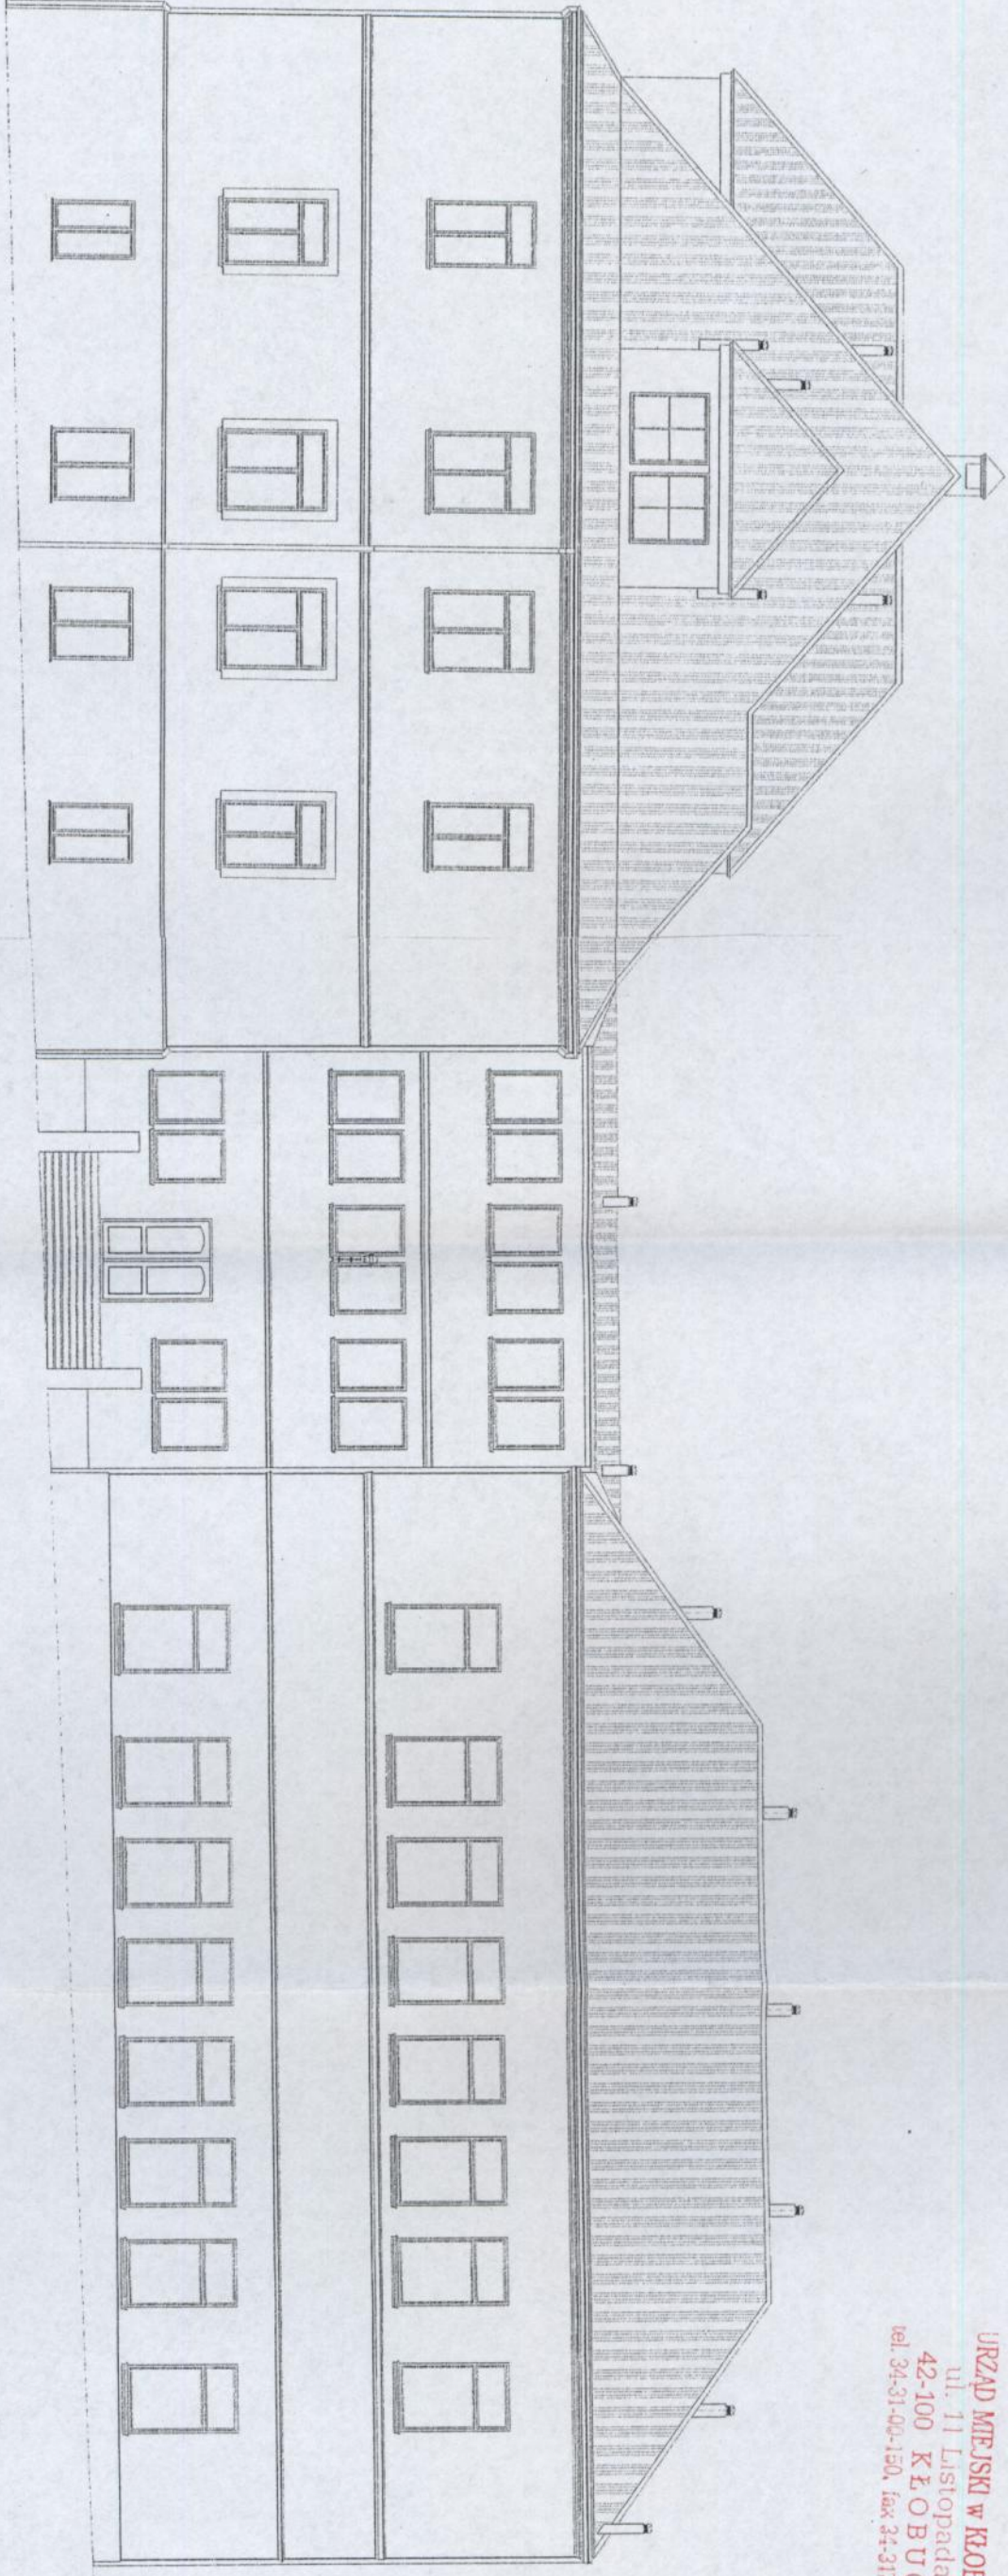

URZAD MIEJSKI W KROBUCKU
ul. 11 Listopada 6
42-100 KROBUCK
tel. 34-31-00-150, fax 34-317-36-61

Skala
1:100

Projekt budowlany dopełnienia i korekty
budynku Szkoły Podstawowej Nr 2 w Krobusku
Krobusk ul. SZKOŁNA 3
ELEWACJA POLUDNIOWA

mgr inż. arch. Witold DOMINIUK
Uprawnienie nr 601/98
do projektowania i nadzoru nad
w budownictwie przy ograniczeniu
Członek Stow. Architektów w Okręgu
Izbę Architektów nr ewid. STO 37

Wojewódzki
Urząd Ochrony Zabytków
w Katowicach
Delegatura w Częstochowie
(1)