
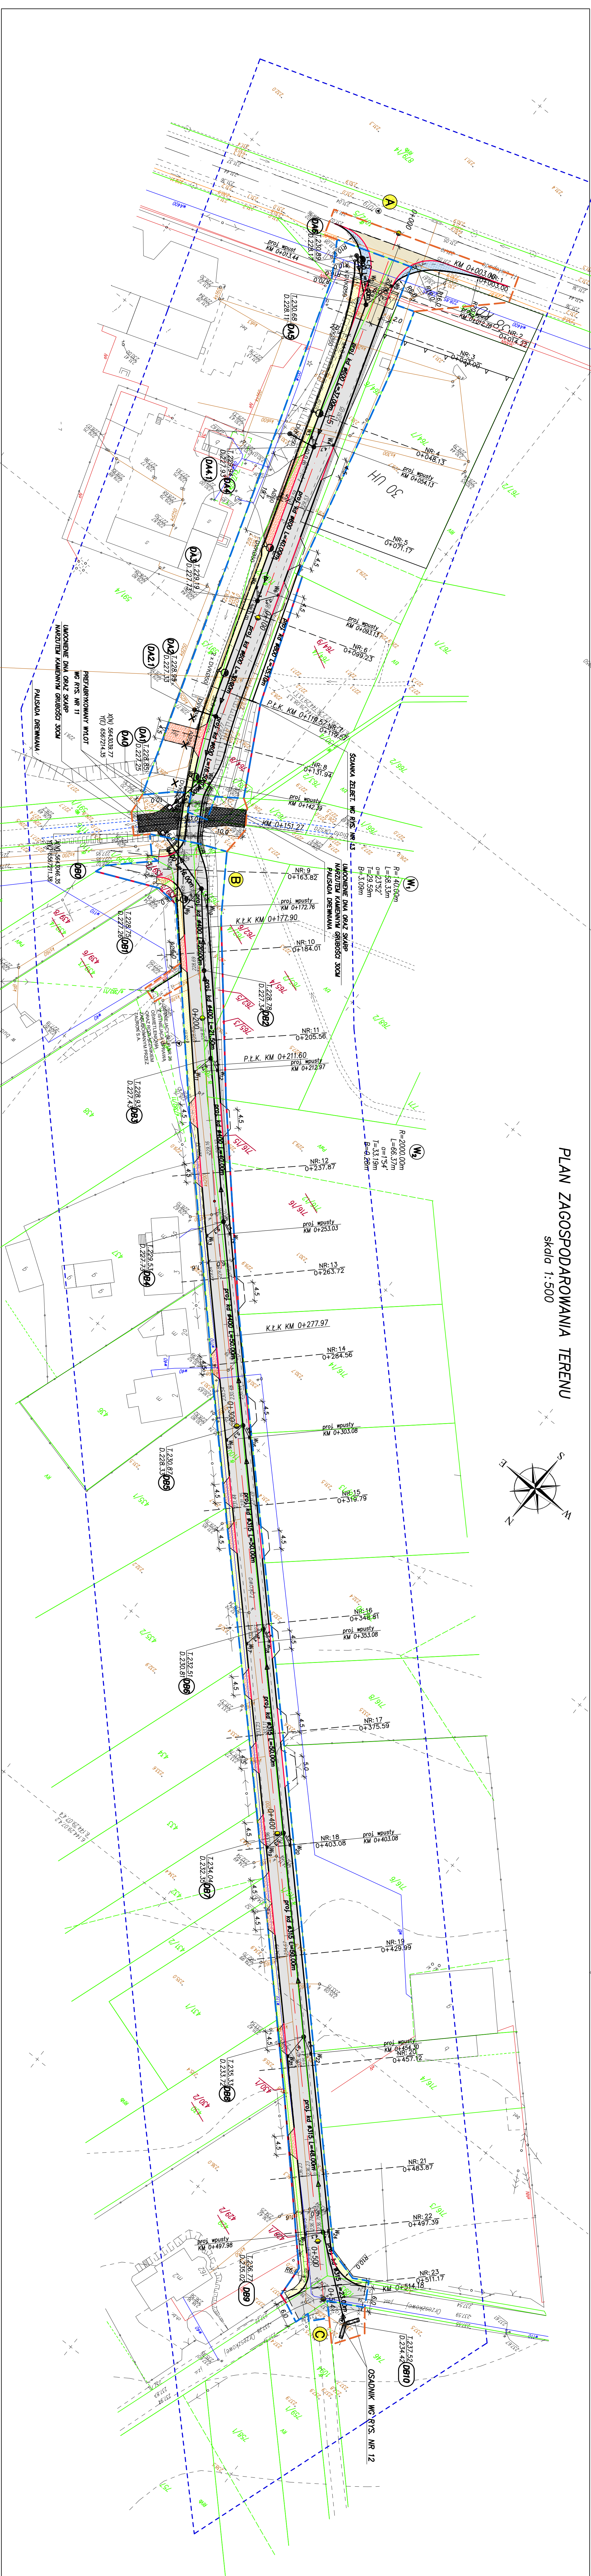


PLAN ZAGOSPODAROWANIA TERENU
Skala 1:500

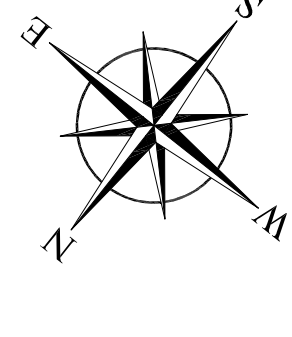

OBJAŚNIENIA:

- Proj. jezdnia asfaltobetonowa – KRS
- Proj. jezdnia asfaltobetonowa – KRS3
- Proj. brukowanie skosów pojazdowych między krawężnikami
- Proj. chodnik z kostki brukowej bet.
- Proj. zjazd z kostki brukowej bet.
- Proj. kraw. 20/30cm
- Proj. kraw. pojazdowy 20/22cm
- Proj. kanalizacja deszczowa
- Proj. linia kablowa osł. drogi
- Proj. latarnia
- Linia rozgraniczająca teren inwestycji
- Linia rozgraniczająca teren inwestycji stanowiąca jednocześnie linię podziałową
- Linia wyznaczająca granicę terenu podlegające ograniczeniu w korzystaniu z nieruchomości
- Numerzy działek po podziale

PRACOWNIA DROGOWA		NR UMOWY:	
40-045 KATOWICE, ul. Astrów 10		DATA UMOWY:	
tel./fax (0-32) 251-78-84, E-mail: plyn-katowice@2.pl		2016	
BRODA		DROGOWA	
PRZESŁIENIE		OBIEKT:	
Dokumentacja projektowa przebudowy ul. Łąkowej w Kiebusku.		DATA UMOWY:	
KIER. ZESPÓŁU:		ULICA ŁĄKOWA W KIEBUSKU	
STADIUM:		Tytuł rysunku:	
PW/PB		PLAN ZAGOSPODAROWANIA TERENU	
PROJEKTANT:		SKALA:	
mgr inż. Robert Brożewicz		1:500	
OPRACOWAŁ:		RYS. NR:	
inż. Jacek Goleśny		2	