

Jednostka ewidencyjna: Kłobuck - obszar wiejski (240601)
Obręb: Biała Dolna (0001)
działka nr: 806/2, 243/2
Id działki: 240601.5.0001.806/2
240601.5.0001.243/2
Mapa zasadnicza:
"2000": 6.143.30.07.1.4. 6.143.30.07.3.2, 6.143.30.07.3
Id. zgłoszenia: GKN.6640.989.2016
Poziom odniesienia: Kronsztadt 86
skala: 1:500

Mapa opracowana na podstawie bezpośredniego pomiaru ID zgł. GKN.6640.989.2016 oraz mapy zasadniczej w postaci wektorowej.

Dla dział nr 806/21 243/2 mapa nie spełnia wymogu §79 ust.10 Rozporządzenia Ministra Spraw Wewnętrznych i Administracji z dnia 9 listopada 2011r w sprawie standardów technicznych wykonywania geodezyjnych pomiarów sytuacyjnych i wysokościowych oraz opracowywania i przekazywania wyników tych pomiarów do państwowego zasobu geodezyjnego i kartograficznego (Dz. U. Nr 263 z 2011roku Poz. 1572)

Dzielnik nr 806/2 opisany w KW C73C/00025082/7 nie jest obciążony służebnościami gruntuowymi

Działka III 243/2 opisana w KW 6226/000033964/4 nie jest obciążona służebnościami gruntowymi.


Mapę wykonał geodeta uprawniony inż. Piotr Piguła świadectwo nr 18474

Data wpisania operatu technicznego do ewidencji materiałów zasobu

Inż. Andrzej Kuzniak
Kierownik Powiatowego Ośrodka Dokumentacji

Geodezyjno Kartograficzne
ODIMETR - inż. Piotr Pigula
ul. Kaszubska 12, II piętro, pokój 19
42-100 Kłobuck
4-344-69-31 tel. kom. 606-216-813
DN 152063787 NIP 574-123-47-97



RMNU - zabudowa zagrod,jednorodzinna, usługi

 

w dniu
24. 08. 2016

42-100 Kloubuck
Jana Bawla II 13

REGON 151389041 NIT 574 11

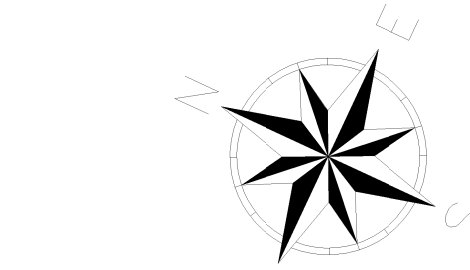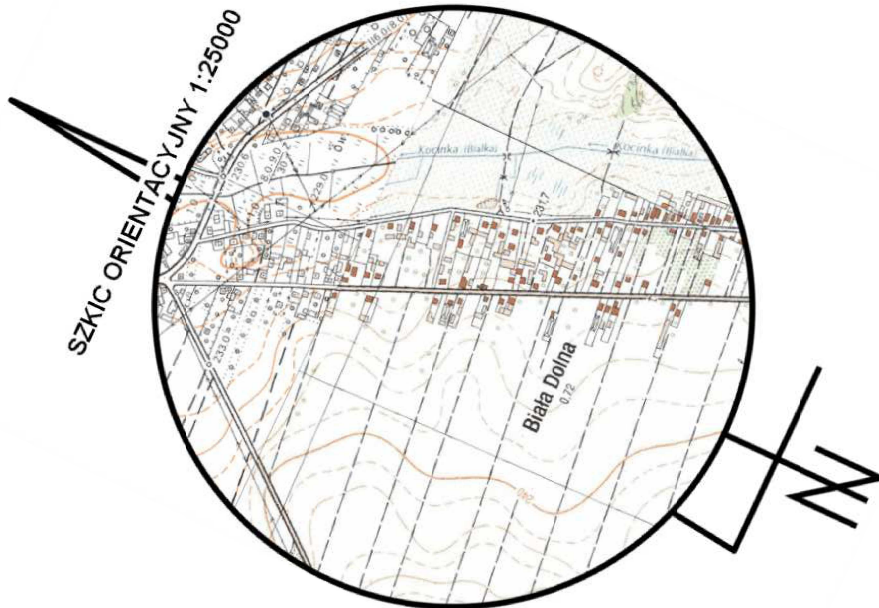

WYKAZ WSPÓLBZEDNYCH

Nr	Wsp [Y]	Wsp [X]	punktu	A (v)	T (C)	Rece
D1	6574070.29	5638564.26	1	5638549.397	6574075.270	23
D1.1	6574073.52	5638556.02	2	5638500.977	6574096.822	23
D1.2	6574088.70	5638521.44	3	5638475.397	6574108.208	23
D1.3	6574112.48	5638468.04	4	5638446.619	6574121.017	23
D1.4	6574129.38	5638430.08	5	5638418.292	6574133.630	23
D1.5	6574152.31	5638378.87	6	5638392.290	6574145.298	23
D1.6	6574170.27	5638338.83	7	5638362.182	6574158.808	23
D1.7	6574194.34	5638285.24	8	5638344.392	6574166.791	23
D1.8	6574210.48	5638249.13	9	5638315.652	6574179.688	23
Nr	Wsp [Y]	Wsp [X]	10	5638277.333	6574196.882	23
SCH1	6574253.14	5638146.34	11	6582421.752	6574212.849	23
D1.1	6574260.70	5638109.88	12	5638183.817	6574238.846	23
D1.2	6574291.12	5638064.24	13	5638155.078	6574251.742	23
D1.3	6574311.68	5638019.99	14	5638085.787	6574282.976	23
D1.4	6574332.58	5637973.24	15	5638062.998	6574302.255	23
D1.5	6574361.46	5637932.35	16	5638035.651	6574305.590	23
D1.6	6574382.25	5637866.17				
D1.7	6574249.60	5638154.23				
D1.8	6574230.74	5638197.45				

I. STAN ISTNIEJĄCY

graficznych dla mapy zasadnic

ZJA

- | | |
|---|--|
|  | ŚCIEK PRZYKRAWEŹNIKOWY - klinkier drogowy |
|  | CHODNIKI - kostka betonowa |
|  | KRAWEŹNIKI BETONOWE 15x30cm |
|  | KRAWEŹNIKI BETONOWE OBNIŻENIE 15x22cm |
|  | OBRZEŻA CHODNIKOWE 8x30cm |
|  | OPORNIKI 10x30cm |
|  | WPUSTY DESZCZOWE KRAWEŹNIKOWE - JEZDNIOWIE |
|  | RÓW KRYTY |
|  | ZABEZPIECZENIA ISTN. UZBROJEŃ |

Zakład Projektowania Dróg i Mostów **"TWZI"**

42-200 Częstochowa, ul. Lechonia 3/36
Tel./fax.(34)3632007
e-mail: TWZ@wp.pl

PROJEKT BUDOWLANY

ZAMIERZENIE BUDOWLANE:	PROJEKTOWAŁ:	Po
	mgr inż. TOMASZ ZAWADZKI	

upr. nr: SLK/6122/PWB/15
w spec: inżynierskiej drogowej

WARTOŚĆ RYSUNKU:	SPRAWDZIŁ:	P
------------------	------------	---

PROJEKT ZAGOSPODAROWANIA TERENU

AMAWIAJACY:	NR ZLECENIA	DATA	SKALA	ARKUSZ
INSTYTUT JAKUBA DZIĘCIE W WARSZAWIE	Uzgodn. ze 18/2016	09.2016	1.500	1/3