

MAPA DO CELÓW PROJEKTOWYCH (3)

Jednostka ewidencyjna: Kłobuck - obszar wiejski (240601_5)
Obręb: Biała Dolna (0001)
działka nr: 806/2, 243/2
Id działki: 240601_5.0001.806/2
240601_5.0001.243/2
Mapa zasadnicza:
"2000" - 6.143.30.12.4.1, 6.143.30.12.4.3, 6.143.30.12.4.4, 6.143.30.17.2.1
6.143.30.17.2.2
Id. zgłoszenia: GKN.6640.989.2016
Poziom odniesienia: Kronstadt 86
skala: 1:500

Uwagi:

Mapę opracowano na podstawie bezpośredniego pomiaru ID zgl. GKN.6640.989.2016 oraz mapy zasadniczej w postaci wektorowej.
Dla działek nr 806/2 i 243/2 mapa nie spełnia wymogu §79 ust.5 Rozporządzenia Ministra Spraw Wewnętrznych i Administracji z dnia 9 listopada 2011r w sprawie standardów technicznych wykonywania geodezyjnych pomiarów sytuacyjnych i wysokościowych oraz opracowywania i przekazywania wyników tych pomiarów do państwowego zasobu geodezyjnego i kartograficznego (Dz. U. Nr 263 z 2011 roku Poz. 1572)

Nie wyklucza się istnienia w terenie innych nie wykazanych na niniejszej mapie urządzeń podziemnych, które nie były zgłoszone do inwentaryzacji lub o których brak jest informacji w instytucjach branżowych

Działka nr 806/2 opisana w KW CZ2C/00035983/7 nie jest obciążona służebnością gruntową.

Działka nr 243/2 opisana w KW CZ2C/00035984/4 nie jest obciążona służebnością gruntową.

zasięg opracowania

Mapę wykonał geodeta uprawniony inż. Piotr Pigula świadectwo nr 18474

Kłobuck 25.05.2016r.

Legenda:

- linia wyznaczająca przeznaczenie terenu wkleśona graficznie w oparciu o wypis i wyrzys z miejscowego planu zagospodarowania przestrzennego gminy Kłobuck zatwierdzonego Uchwałą Nr 47/VIII/95 Rady Miejskiej w Kłobucku z dnia 05 października 1995 r.



MRMNU - zabudowa zagrod.jednorodzinna, usługi

Usługi Geodezyjno Kartograficzne
"GEODIMETR" - inż. Piotr Pigula
ul. Staszica 12, II piętro, pokój 19
42-100 Kłobuck
tel. 34-344-69-31 tel. kom. 606-216-813
REGON 152063787 NIP 574-123-47-97

GEODETA UPRAWNIONY
Inżynier Pigula
ŚWIADECTWO NR 18474

W materiałach narysów koordynacyjnych brak informacji o projektowanych przebiegach sieci uzbrojenia terenu w dniu 24.08.2016

STAROSTWO POWIATOWE
w KŁOBUCKU
42-100 Kłobuck
ul. Rynek im. Jana Pawła II 13
tel. (0-34) 310-95-00
REGON 15139904 NIP 574-17-93-156

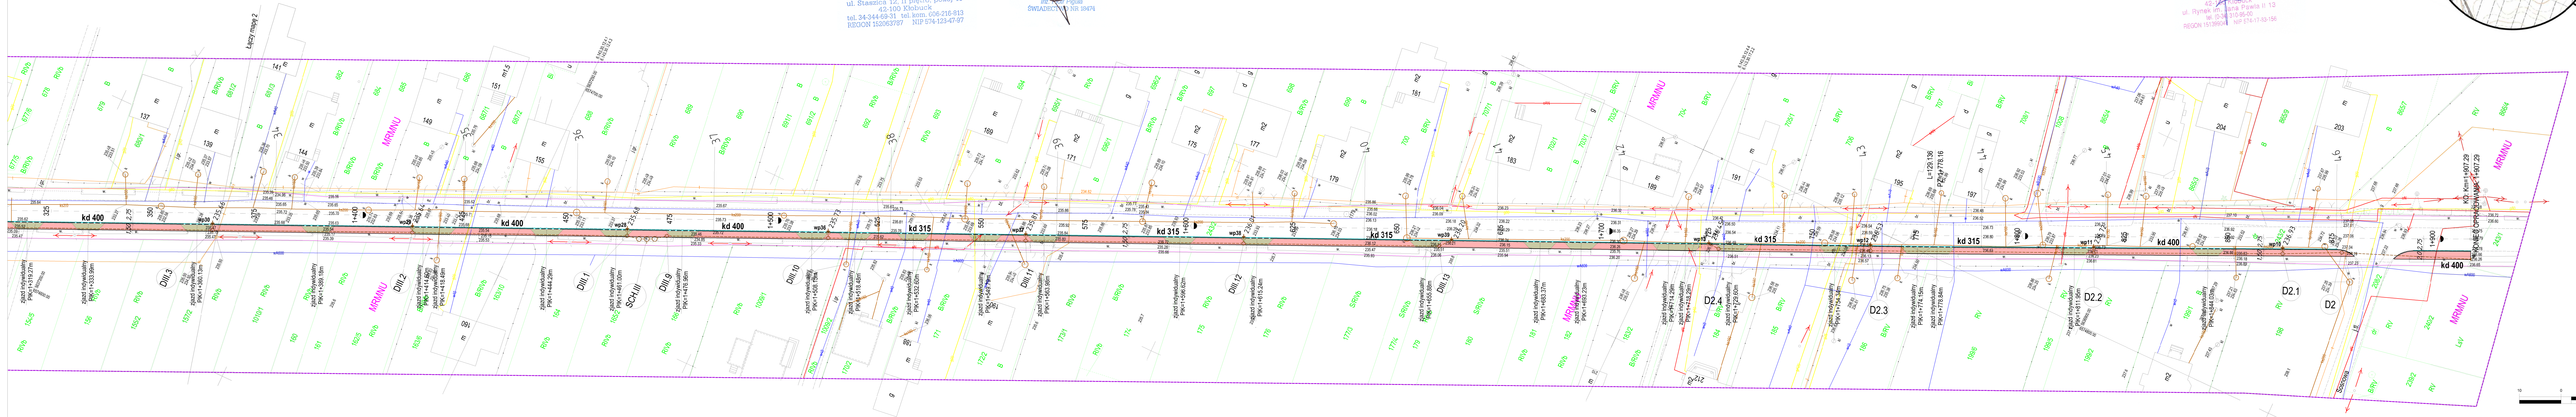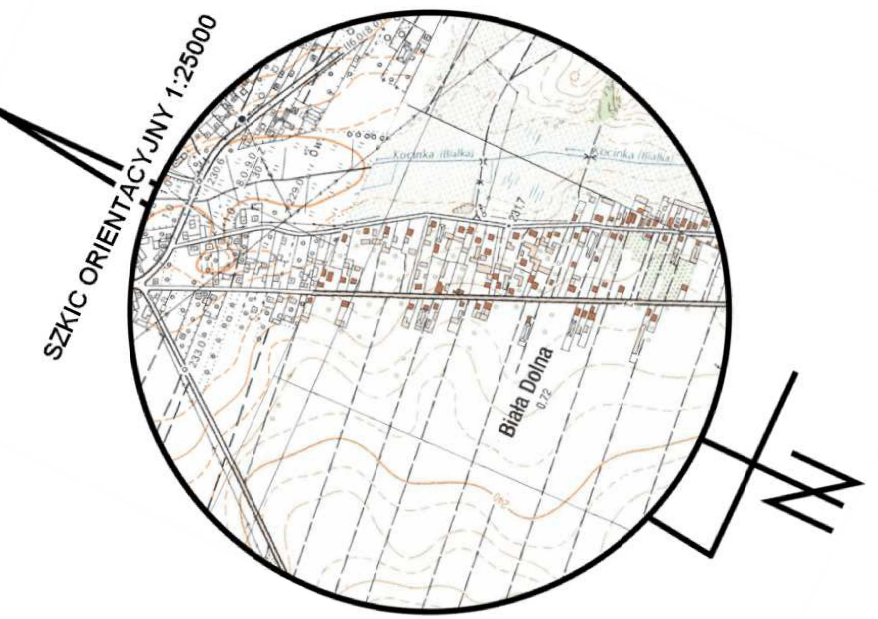

RÓW KRYTY

- STUDNIE REWIZYJNE

Nr punktu	Wsp [Y]	Wsp [X]	X (N)	Y (E)	Rzędna proj.
SCH III	6574673.11	5637221.31			
D III.1	6574671.77	5637225.94			
D III.2	6574650.66	5637273.68			
D III.3	6574630.83	5637316.93			
D III.4	6574609.55	5637364.24			
D III.5	6574588.95	5637409.80			
D III.6	6574568.30	5637455.34			
D III.7	6574547.66	5637500.88			
D III.8	6574528.91	5637543.26			
D III.9	6574675.79	5637217.27			
D III.10	6574691.72	5637181.90			
D III.11	6574711.26	5637138.52			
D III.12	6574732.80	5637090.73			
D III.13	6574752.09	5637047.87			
P	6574854.16	5636821.51			
D2	6574842.51	5636850.28			
D2.1	6574836.21	5636863.11			
D2.2	6574817.19	5636890.35			
D2.3	6574794.96	5636893.26			
D2.4	6574773.92	5636896.65			

LEGENDA:

I. STAN ISTNIEJĄCY

1) SYTUACYJNO - WYSOKOŚCIOWY

- wg instrukcji geodezyjnej, G4 symboli i oznaczeń graficznych dla mapy zasadniczej

II. UKŁAD PROJEKTOWANY

- ZIĄZDY INDYWIDUALNE - łoska betonowa
- ŚCIEK PRZYKRAWĘŻNIKOWY - klinkier drogowy
- CHODNIKI - łoska betonowa
- KRAWĘŻNIKI BETONOWE 15x30cm
- KRAWĘŻNIKI BETONOWE OBRZEŻONE 15x22cm
- OBREŻA CHODNIKOWE 8x30cm
- OPORNIKI 10x30cm
- WPUSY DESZCZOWE KRAWĘŻNIKOWO - JEZDNIOWE
- RÓW KRYTY
- ZABEZPIECZENIA ISTN. UZBROJEN

JEDNOSTKA PROJEKTOWA:

Zakład Projektowania Dróg i Mostów
42-200 Częstochowa, ul. Lechonia 3/36
Tel./fax. (34) 3632007
e-mail: TWZ@wp.pl

STADIUM:

PROJEKT BUDOWLANY

ZAMIERZENIE BUDOWLANE

PRZEBUDOWA ODCINKA DP 20685 POPRZEC WYKONANIE CHODNIKA W m. BIAŁA UL. JASNOGÓRSKA, gm. KŁOBUCK

TYTUŁ RYSUNKU:

PROJEKT ZAGOSPODAROWANIA TERENU

ZAMAWIAJĄCY:

POWIATOWY ZARZĄD DRÓG W KŁOBUCKU

NR ZLECZENIA

Uмова nr 18/2016

DATA

08.2016r.

SKALA

1:500

ARKUSZ

3/3

NR RYS.

1

