

MAPA DO CELÓW PROJEKTOWYCH
 MIASTO KŁOBUCK
 UL. KOCHANOWSKIEGO NR
 OBREB ZAGÓRZE
 KARTA MAPY 11 DZIAŁKA NR 926/13
 MAPA ZASADNICZA 511.234.131
 SKALA 1:1000

MIJSCOWY PLAN ZAGOSPODAROWANIA
 PRZESTRZENNEGO GMINY KŁOBUCK

miejsowość KŁOBUCK

RYSUNEK PLANU skala 1:1000

**RADA MIEJSKA
 42-100 w Kłobucku**

W materiałach ZUDP są informacje o projektowanych przebiegach uzbrojenia terenu w dniu 5.05.2000.

STAROSTWO POWIATOWE
 w Kłobucku
 Powiatowy Zespół Uzgodnień
 Dokumentacji Projektowej
 ul. Rynek 13
 42-100 Kłobucko
 tel. (034) 317-11-79

STAROSTA KŁOBUCKI
 Wydział Geodezji, Kartografii, Katastru
 i Gospodarki Nieruchomościami
 Powiatowy Zespół Dokumentacji
 Geodezyjno-Kartograficznej

05 MAJ 2002
 508/100
 Projektowana zabudowa kwatera mieszkalna
 i inwentaryzacja terenu podległa wytyczeniu
 i inwentaryzacji terenów objętych przez
 plan miejscowy, w tym wytyczeniu
 granic terenów objętych planem
 w oparciu o plan sytuacyjny nr 508/100
 z dnia 11.12.2001 r. z załącznikami
 w Wydziale Geodezji, Kartografii
 i Katastru 1976 r. ul. Rynek 13, Kłobucko
 42-100 Kłobucko


OBOWIĄZUJĄCE OZNACZENIA GRAFICZNE

- GRANICA TERENU OBJĘTEGO PLANEM
- LINIE ROZGRANICZAJĄCE TERENY O RÓŻNYM PRZEZNACZENIU LUB RÓŻNYCH ZASADACH ZAGOSPODAROWANIA
- ▲▲▲ NIEPRZEKACZALNE LINIE ZABUDOWY
- PHU, K SYMBOLE IDENTYFIKACYJNE TERENÓW PRZEWODNICZĄCY

**Przewodniczący
 Rady Miejskiej w Kłobucku**

inż. Józef Batóg

Załącznik graficzny
 do Uchwały Nr 25/III/2002
 Rady Miejskiej w Kłobucku
 z dnia 5 grudnia 2002r.

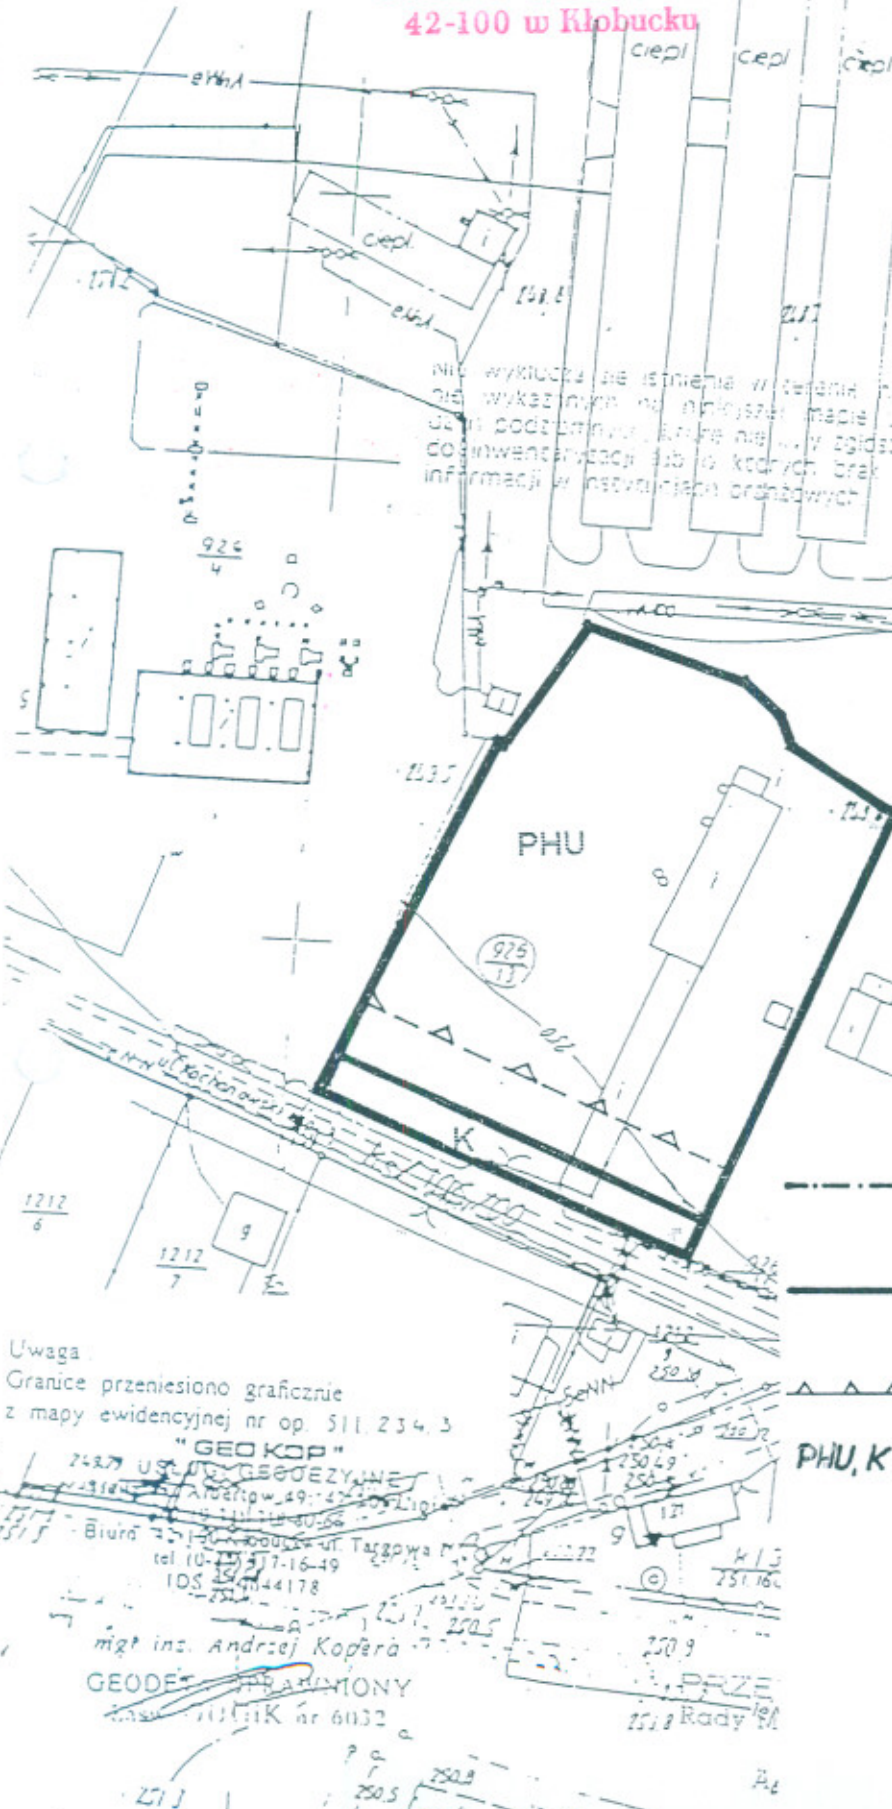

Uwaga:
 Granice przeniesiono graficznie z mapy ewidencyjnej nr op. 511.234.3
"GEO KOP"
 USŁUGI GEODEZYJNE
 ul. Targowa 19, 42-100 Kłobucko
 tel. (034) 317-16-49
 IDS 1444178
 mgr ins. Andrzej Kopera
 GEODEZYJNA PRACOWNIA
 ul. Rynek nr 6032