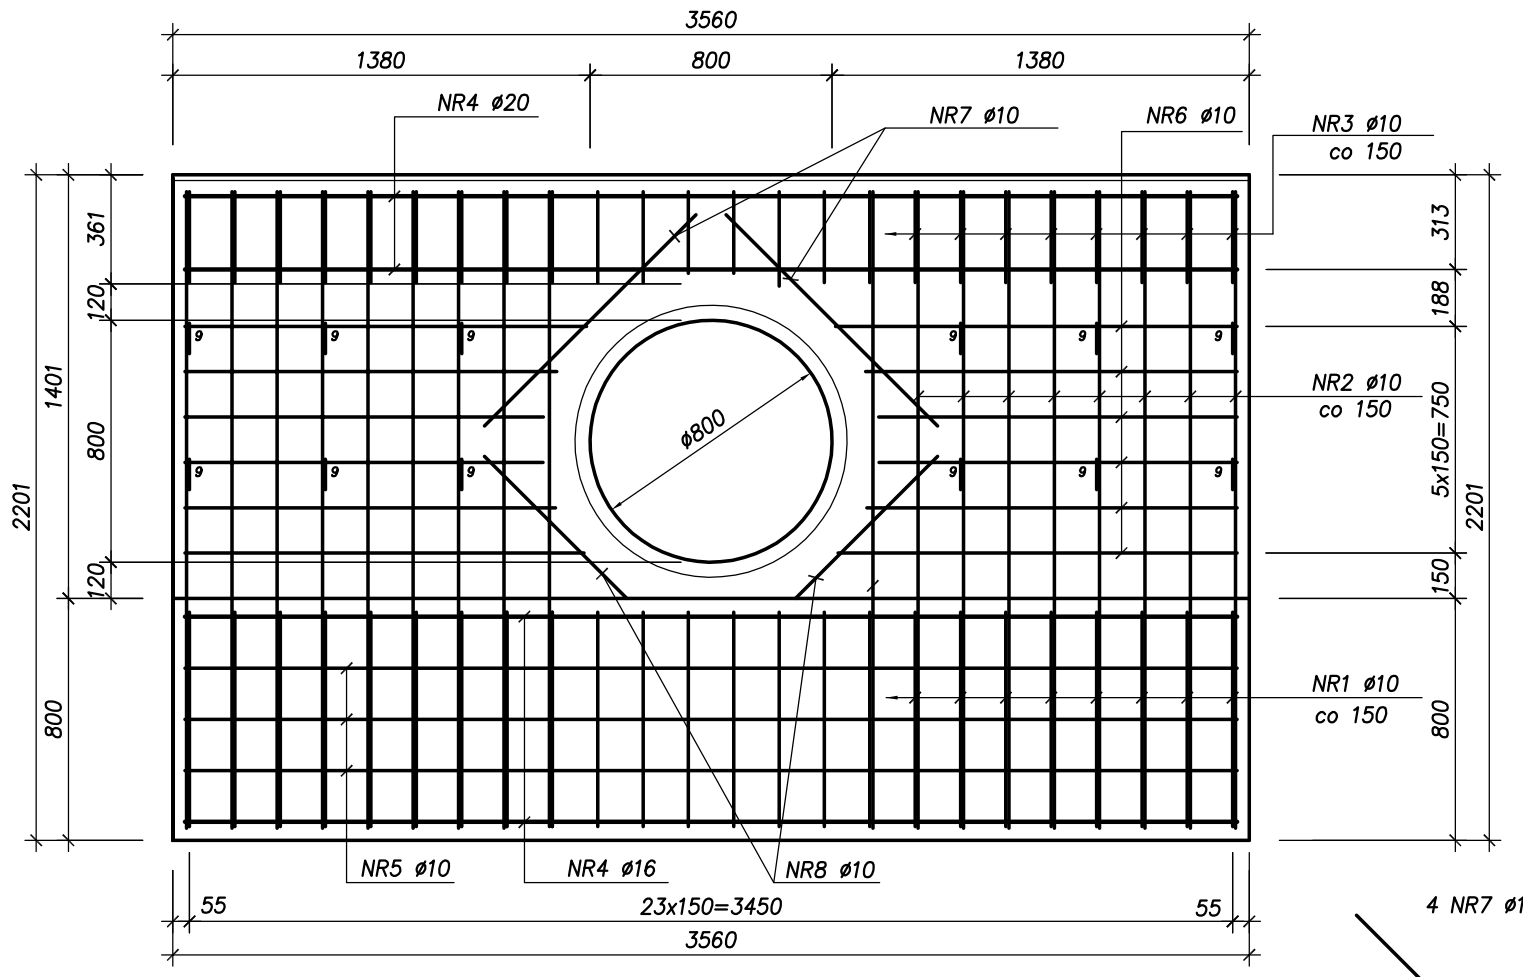

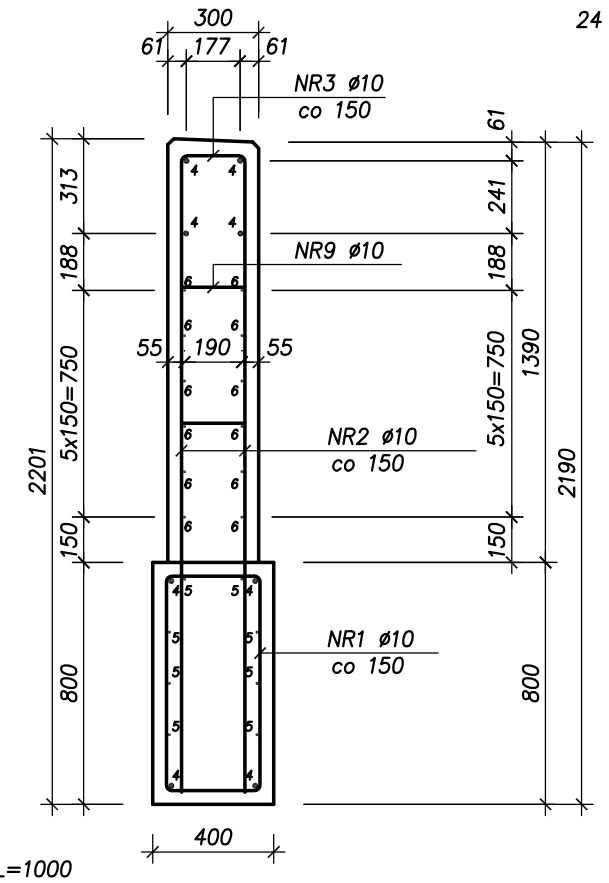

24 NR3 ø10 L=810

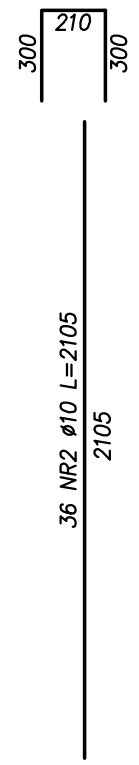

4 NR7 ø10 L=1000

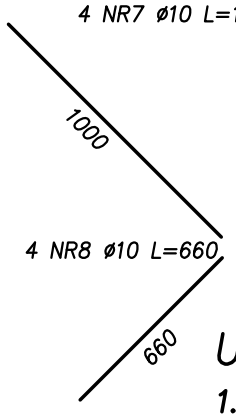

24 NR1 ø10 L=2240

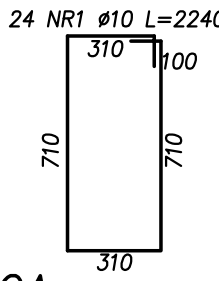

12 NR9 ø10 L=410

8 NR4 ø20 L=3480

3480

8 NR5 ø10 L=3480

3480

24 NR6 ø10 Lśr=1250

1180÷1320

lśr=1250

ZESTAWIENIE STALI ZBROJENIOWEJ

NR	ø	ILOŚĆ szt.	DŁUG. m	A–II (18G2–b) ø10	ø20
1	ø10	24	2,240	53,76	
2	ø10	36	2,105	75,78	
3	ø10	24	0,810	19,44	
4	ø20	8	3,480		27,84
5	ø10	8	3,480	27,84	
6	ø10	24	1,250	30,00	
7	ø10	4	1,000	4,00	
8	ø10	4	0,660	2,64	
9	ø10	12	0,410	4,92	
DŁUGOŚĆ RAZEM			m	218,38	27,84
MASA 1mb			kG	0,617	2,466
MASA RAZEM			kG	134,74	68,65
OGÓŁEM			kG	**203,39**	

BETON B30 (C25/30) V=2,372m^3

Stal A–II (18G2–b)

UWAGA:

1. Otulina 4 cm.
2. Wymiary podano w osi pręta.
3. Powierzchnie ścianki przykryte obsybką należy zabezpieczyć przez wykonanie hydroizolacji cienkiej.

PRACOWNIA DROGOWA

PYLON Spółka z o.o.

40-045 KATOWICE, ul. Astrów 10

tel/fax (0–32) 251–78–64, E–mail: pylon–katowice@o2.pl

BRANŻA: DROGOWA	**PRZEDSIĘWZIĘCIE:** Dokumentacja projektowa przebudowy ul. Łąkowej w Kłobucku.		**NR UMOWY:** 369/IR/XI/2014
KIER. ZESPOŁU:	**OBIEKT:** ULICA ŁĄKOWA W KŁOBUCKU		**DATA UKOŃCZ.** 2016
STADIUM: PW/PB	**TYTUŁ RYSUNKU:** **ŚCIANKOWE ZAKOŃCZENIE KOLEKTORA ø800**		**SKALA:** 1:25
PROJEKTANT:	mgr inż. Robert Braziewicz	Nr upr. MAP/0005/PWOD/14	**RYS. NR:** 13
OPRACOWAŁ:	inż. Jacek Goleśny		