17+700
17+800
Sklep
kd PVC-U DN315
kd PVC-U DN315
Wp1
Wp2
Wp11
Wp12
Wp13
Wp14
Wp15
Wp16
Wp17
D2.1.H
D3.H
D4.H
D5.H
D6.H
W160
W161
W162
12MNU
1UO
30MN
wane odprowadzenie ścieków
ych do istn. kanalizacji kd500

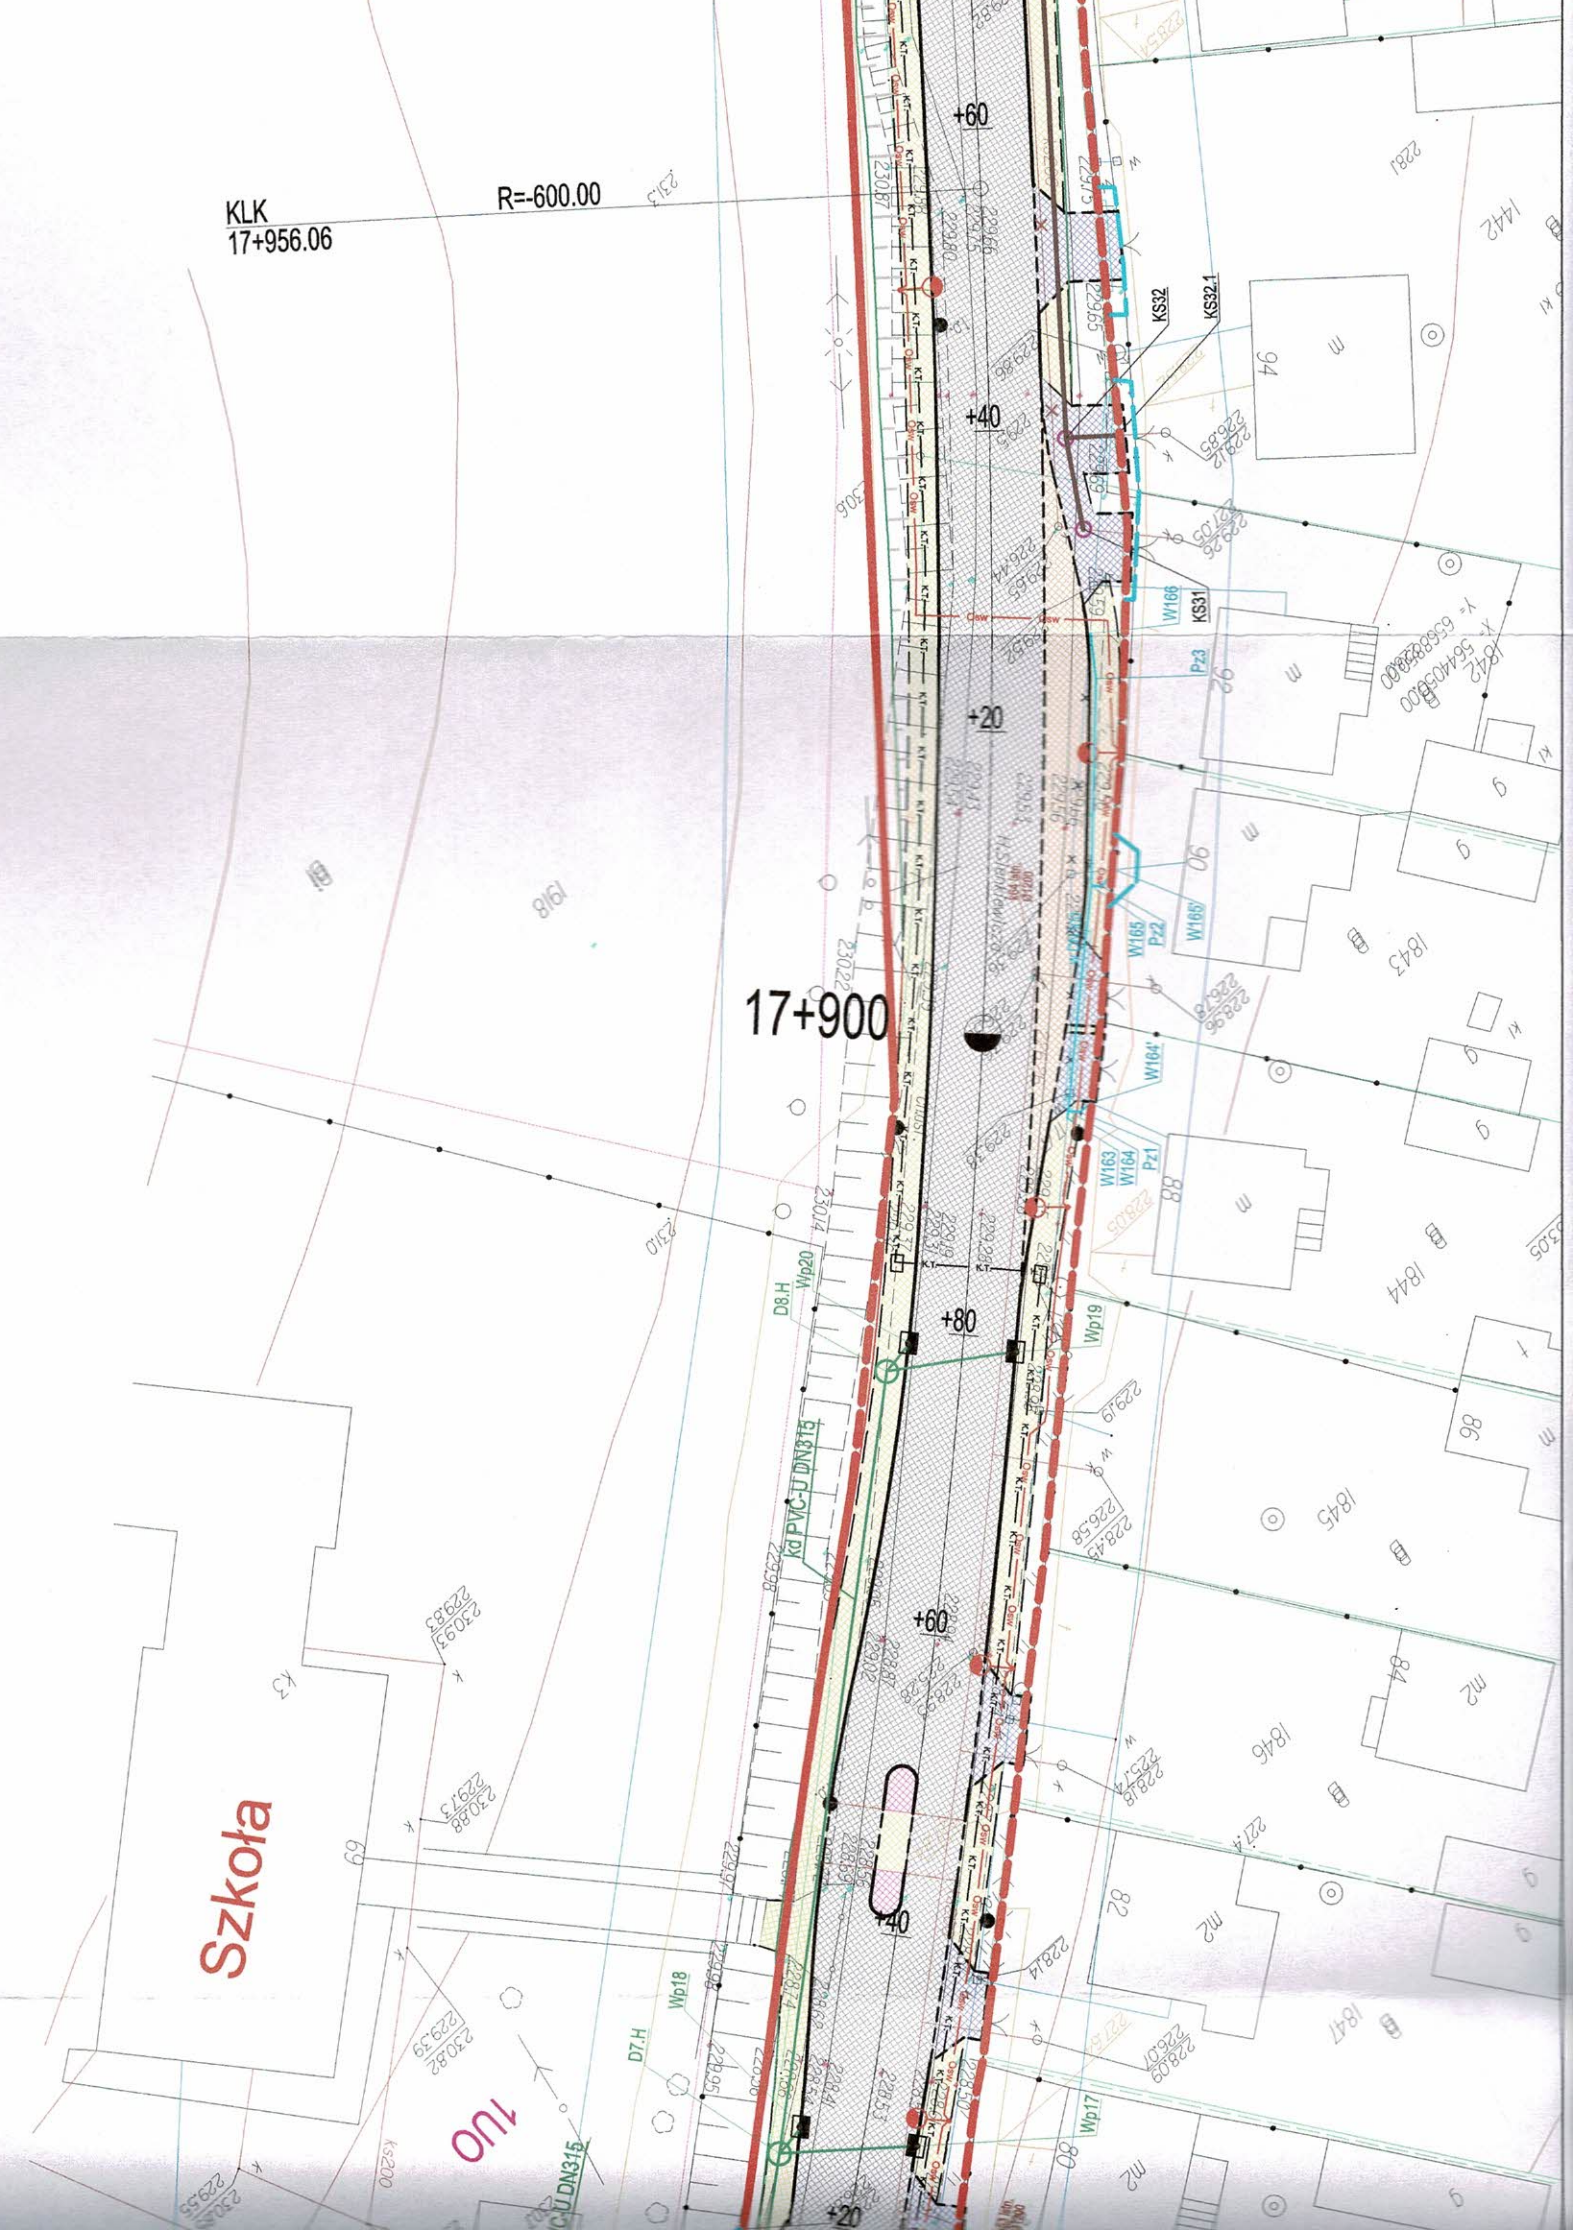
KLK
17+956.06
R=-600.00
17+900
+60
+40
+20
+80
+60
+40
+20
KS32
KS32.1
KS31
W166
Pz3
W165
Pz2
W165'
W164'
W163
W164
Pz1
Wp19
Wp20
D8.H
kd PVC-U DN315
Wp18
D7.H
Wp17
Szkoła
1U0