


MIEJSCOWY PLAN ZAGOSPODAROWANIA PRZESTRZENNEGO OBSZARU POŁOŻONEGO W ŁOBODNIE PRZY ULICY NADRZECZNEJ

RYSUNEK PLANU
SKALA 1:2000

ZAŁĄCZNIK NR 1
DO UCHWAŁY NR
RADY MIEJSKIEJ W KŁOBUCKU
Z DNIA

WYRYS ZE STUDIUM UWARUNKOWAŃ
I KIERUNKÓW ZAGOSPODAROWANIA
PRZESTRZENNEGO GMINY KŁOBUCK

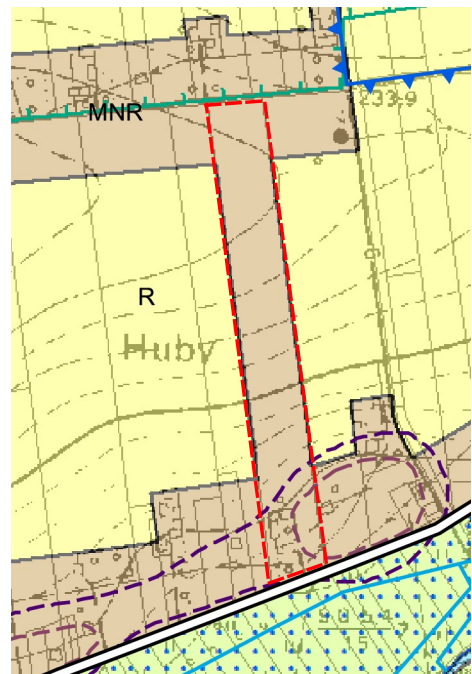

LEGENDA:

- granica obszaru objętego planem
- MNR - tereny zabudowy mieszkaniowej jednorodzinnej i zabudowy zagrodowej
- R - tereny rolnicze

LEGENDA

OBOWIĄZUJĄCE USTALENIA PLANU

- GRANICE OBSZARU OBJĘTEGO PLANEM
- LINIE ROZGRANICZAJĄCE TERENY O RÓŻNYM PRZEZNACZENIU LUB RÓŻNYCH ZASADACH ZAGOSPODAROWANIA
- NIEPRZEKRACZALNE LINIE ZABUDOWY

OZNACZENIA GRAFICZNE WPROWADZONE NA PODSTAWIE PRZEPISÓW ODRĘBNYCH


- STREFA OCHRONY ARCHEOLOGICZNEJ OW
- STANOWISKO ARCHEOLOGICZNE NR 84-47/17

SYMBOLE LITEROWE, OZNACZAJĄCE PRZEZNACZENIE TERENU WYODRĘBNIIONEGO LINIAMI ROZGRANICZAJĄCYMI

- MNU
- TEREN ZABUDOWY MIESZKANIOWEJ JEDNORODZINNEJ LUB USŁUGOWEJ

UWAGA: OBSZAR OBJĘTY PLANEM JEST POŁOŻONY W GRANICACH OBSZARU B TERENU OCHRONY POŚREDNIEJ UJĘCIA WODY PODZIEMNEJ ŁOBODNO

0 50 100 150 m

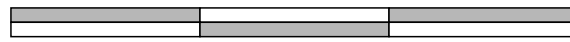

GINA KŁOBUCK 	MIEJSCOWY PLAN ZAGOSPODAROWANIA PRZESTRZENNEGO OBSZARU POŁOŻONEGO W ŁOBODNIE PRZY ULICY NADRZECZNEJ	
	RYSUNEK PLANU ZAŁĄCZNIK NR 1 DO UCHWAŁY NR RADY MIEJSKIEJ W KŁOBUCKU Z DNIA	SKALA 1:2000
GŁÓWNY PROJEKTANT	mgr inż. arch. Małgorzata Pietrasz upr.urb. na podst. art 5 pkt 1 i 4 ustawy PIZP	
ZESPÓŁ PROJEKTOWY	mgr Joanna Pietrasz upr.urb. na podst. art 5 pkt 4 ustawy PIZP mgr inż.arch. Konrad Pietrasz upr.urb. na podst. art 5 pkt 4 ustawy PIZP	