

**UCHWAŁA NR 264/XXVIII/2021
RADY MIEJSKIEJ W KŁOBUCKU**

z dnia 9 lutego 2021 r.

**w sprawie przystąpienia do sporządzenia miejscowego planu zagospodarowania
przestrzennego dla terenów położonych w Kłobucku, obręb Kłobuck, w rejonie ulic:
Częstochowskiej, Szkolnej i Cielebana**

Na podstawie art. 18 ust. 2 pkt 5 ustawy z dnia 8 marca 1990 r. o samorządzie gminnym (Dz. U. z 2020 r. poz. 713 z późn. zm) w związku z art. 14 ust. 1 i 2 ustawy z dnia 27 marca 2003 r. o planowaniu i zagospodarowaniu przestrzennym (Dz. U. z 2020 r. poz. 293 z późn. zm.),

Rada Miejska w Kłobucku uchwała, co następuje:


§ 1. 1. Przystępuje się do sporządzenia miejscowego planu zagospodarowania przestrzennego dla terenów położonych w Kłobucku, obręb Kłobuck, w rejonie ulic: Częstochowskiej, Szkolnej i Cielebana.

2. Granicę obszaru objętego opracowaniem miejscowego planu zagospodarowania przestrzennego określa załącznik graficzny do niniejszej uchwały, sporządzony w skali 1: 10 000.

§ 2. Wykonanie uchwały powierza się Burmistrzowi Kłobucka.

§ 3. Uchwała wchodzi w życie z dniem podjęcia.

PRZEWODNICZĄCY
Rady Miejskiej w Kłobucku
Janusz Soluch

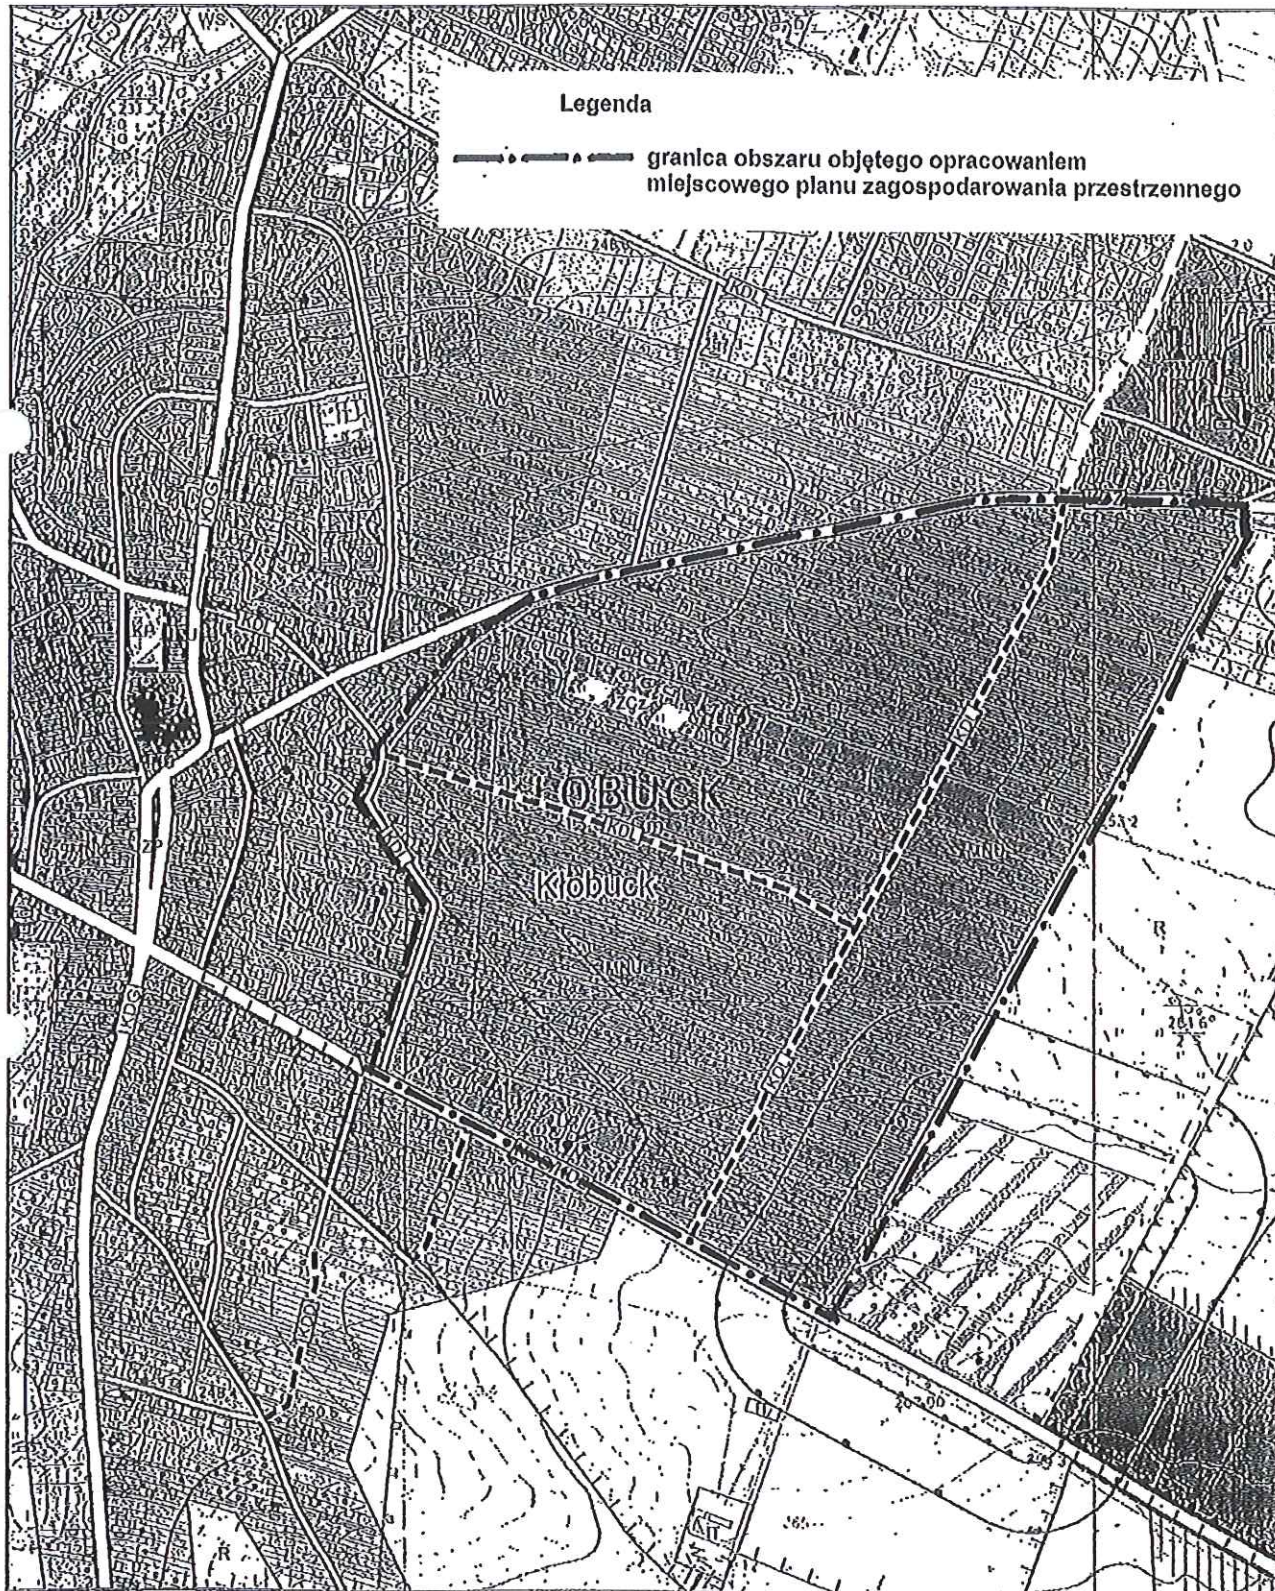

SKALA: 1:10000