

**UCHWAŁA NR 265/XXVIII/2021  
RADY MIEJSKIEJ W KŁOBUCKU**

z dnia 9 lutego 2021 r.

**w sprawie przystąpienia do sporządzenia miejscowego planu zagospodarowania przestrzennego dla terenów położonych w Kłobucku, obręb Zagórze, w rejonie ulic: Poprzecznej, Równoległej, Cichej i Wiśniowej**

Na podstawie art. 18 ust. 2 pkt 5 ustawy z dnia 8 marca 1990 r. o samorządzie gminnym (Dz. U. z 2020 r. poz. 713 z późn. zm) w związku z art. 14 ust. 1 i 2 ustawy z dnia 27 marca 2003 r. o planowaniu i zagospodarowaniu przestrzennym (Dz. U. z 2020 r. poz. 293 z późn. zm.),

**Rada Miejska w Kłobucku uchwala, co następuje:**


§ 1. 1. Przystępuje się do sporządzenia miejscowego planu zagospodarowania przestrzennego dla terenów położonych w Kłobucku, obręb Zagórze, w rejonie ulic: Poprzecznej, Równoległej, Cichej i Wiśniowej.

2. Granicę obszaru objętego opracowaniem miejscowego planu zagospodarowania przestrzennego określa załącznik graficzny do niniejszej uchwały, sporządzony w skali 1: 10 000.

§ 2. Wykonanie uchwały powierza się Burmistrzowi Kłobucka.

§ 3. Uchwała wchodzi w życie z dniem podjęcia.

PRZEWODNICZĄCY  
Rady Miejskiej w Kłobucku  
Janusz Soluch

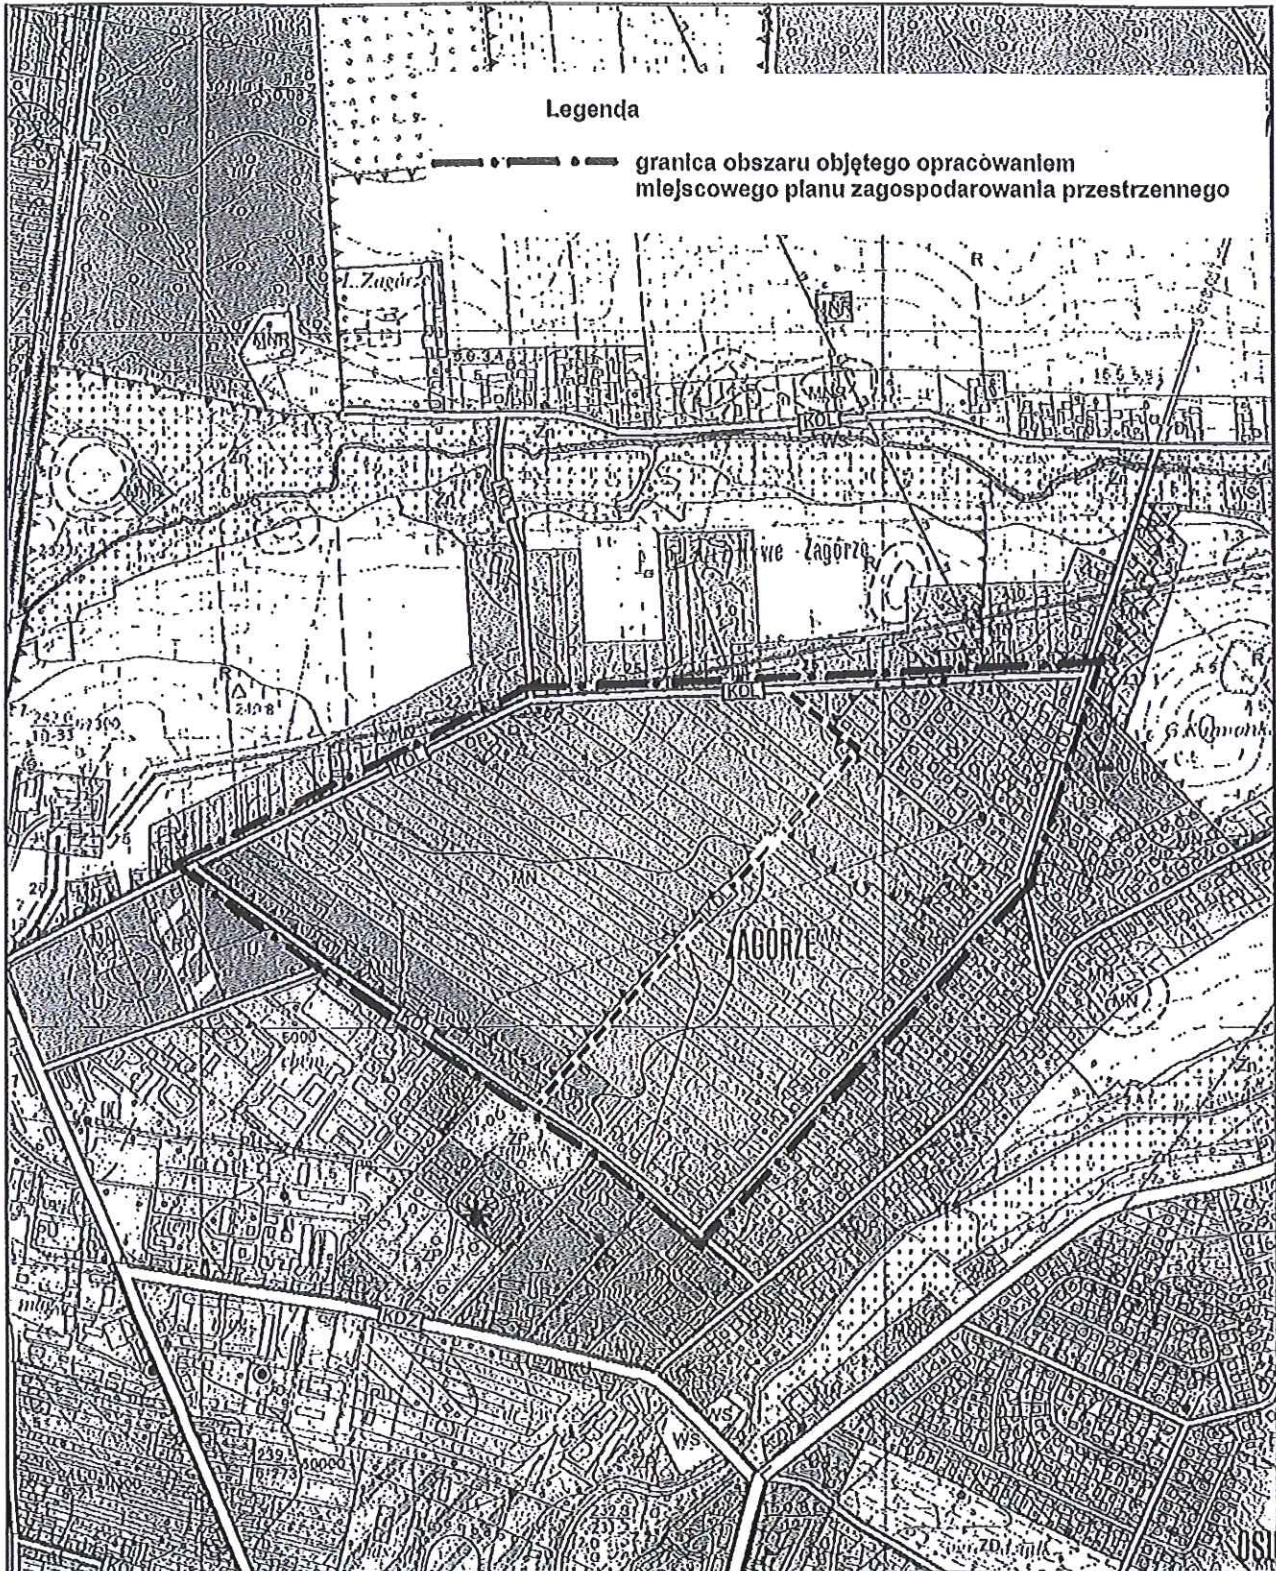

SKALA: 1:10000

PRZEWIAD  
Rady Miejskiej w Kłobucku  
Janusz Soluch