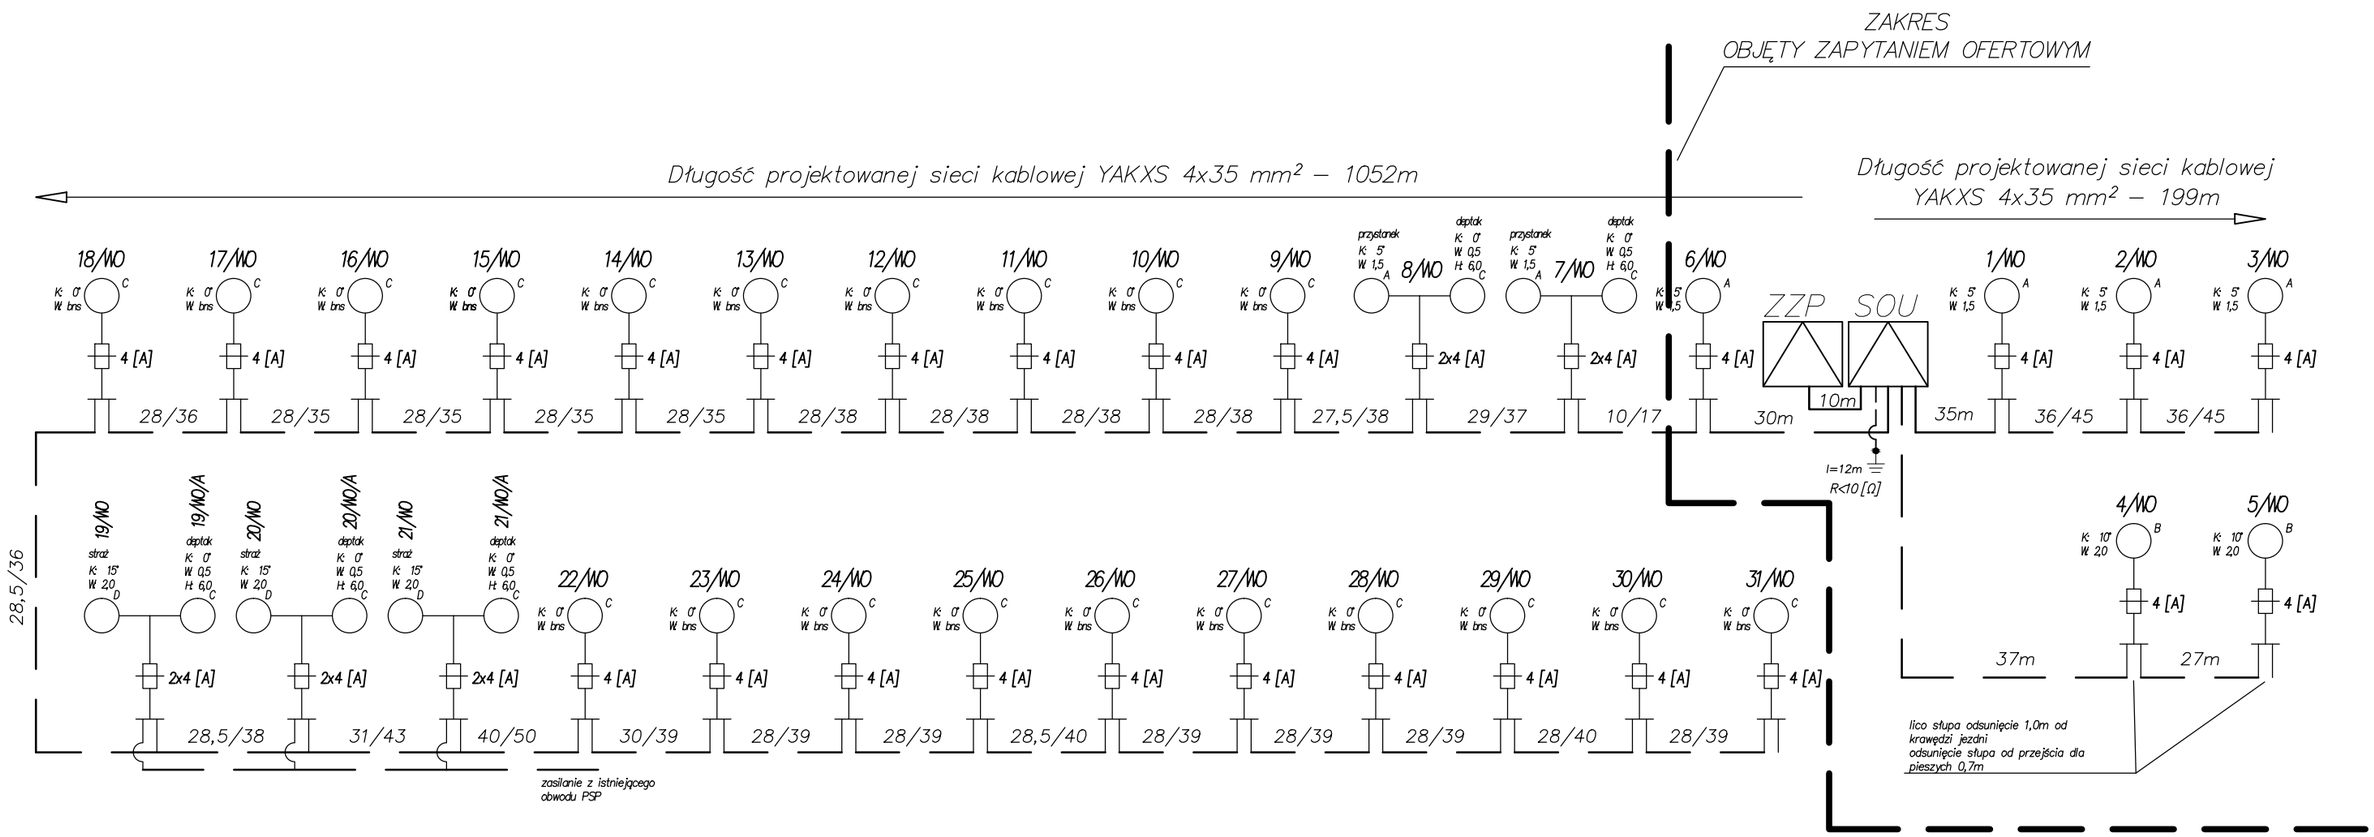

Legenda:

36/45 — oznacza:
36 – odległość w linii prostej pomiędzy słupami w [m]
45 – długość kabla w [m]

K: 5°
W: 1,5 — K: 5° –nachylenie oprawy oświetleniowej
W: 1,5 –długość wysięgnika w [m],
bns–bezpośrednio na słupie

A — Oprawa typu LED – moc całkowita oprawy wraz z układem zapłonowym 99 [W] i strumieniu świetlnym oprawy nie mniejszym niż 12950 [lm]. Sprawność oprawy nie mniejsza niż 131 [lm/W]

B — Oprawa typu LED z asymetrycznym rozsyłem światła – moc całkowita oprawy wraz z układem zapłonowym 102 [W] i strumieniu świetlnym oprawy nie mniejszym niż 13400 [lm]. Sprawność oprawy nie mniejsza niż 131 [lm/W]. Temperatura barwowa 5700K.

C — Oprawa typu LED – moc całkowita oprawy wraz z układem zapłonowym 41 [W] i strumieniu świetlnym oprawy nie mniejszym niż 4400 [lm]. Sprawność 107 lm/W

D — Oprawa typu LED – moc całkowita oprawy wraz z układem zapłonowym 106 [W] i strumieniu świetlnym oprawy nie mniejszym niż 12400 [lm]. Sprawność 117 lm/W

projektowana sieć kablowa YAKXS 4x35 [mm²]

projektowany uziom prętowy P2 – fi 16 [mm]

ZZP — Zestaw złączowo–pomiarowy

SOU — Szafa oświetlenia ulicznego

OCHRONA PRZED DOTYKIEM POŚREDNIM:
IZOLACJA PODWÓJNA W UKŁADZIE TT:
OPRAWA – II KLASA IZOLACJI
ZŁĄCZE SŁUPOWE – II KLASA IZOLACJI
PRZEWÓD ZASILAJĄCY OPRAWĘ–
PODWÓJNA IZOLACJA

MK ELEKTRO PROJEKT
MK ELEKTRO PROJEKT
ul. Konfederacji Dzikowskiej 6/13
39–400 Tarnobrzeg
e–mail: biuro@mkelektroprojekt.pl
tel. +48 506 997 318

	Imię i nazwisko	Nr uprawnień	Specjalność	Podpis	Data
Projektował	mgr inż. Marian Kozik	PDK/0027/POOE/16	instalacyjna w zakresie sieci, instalacji i urządzeń elektrycznych elektroenergetycznych		03.2021
Inwestor	Gmina Kłobuck ul. 11 Listopada 6, 42–100 KŁOBUCK				Format A3
Obiekt	Budowa sieci elektroenergetycznej 0,4 kV oświetlenia drogowego w Kłobucku przy ul. Częstochowskiej i Cielebana				Skala ------
Adres obiektu (Nr działek)	5700/6, 1642/4, 1643/4, 1644/4, 5700/7, 5700/3, 1650/1, 5541, 5553, 5522 (obr.0002)				
Temat	Schemat ideowy oświetlenia				Nr rys. 02