


Załącznik nr 1
do uchwały Nr
Rady Miejskiej w Kłobucku
z dnia

- OBOWIĄZUJĄCE OZNACZENIA PLANU**
- granicza obszaru objętego miejscowym planem zagospodarowania przestrzennego
 - linia rozgraniczająca tereny o różnym przeznaczeniu lub różnym zasadach zagospodarowania
 - nieprzekraczalna linia zabudowy
 - zwykłe odległości mierzonej w metrach
 - ogrodzenie zabytkowego zespołu pałacowo-parkowego w Kłobucku-Zagórze w granicach planu
 - zelenizacja
 - strefa ochronna napowietrznej linii elektroenergetycznej 110kV
 - strefa ochronna napowietrznej linii elektroenergetycznej 15kV
- PRZEZNACZENIE TERENÓW**
- MWW - teren zabudowy mieszkaniowej wielorodzinnej wolnostojącej
 - MN-U - teren zabudowy mieszkaniowej jednorodzinnej lub usług
 - U - teren usług
 - U-INS - teren usług lub stacji paliw płynnych
 - U-P - teren usług lub produkcji
 - KDZ - teren drogi zbiorczej
 - KDL - teren drogi lokalnej
 - KDD - teren drogi dojazdowej
 - KKK - teren komunikacji kolejowej
 - IE - teren elektroenergetyki
 - IW - teren wodociągów
- ELEMENTY INFORMACYJNE PLANU**
- cały obszar objęty planem położony jest w zasięgu Głównego Zbiornika Wód Podziemnych nr 325 Zbiornik Częstochowa
- transformator
 - udokumentowane ujęcie wód podziemnych
 - obszar kolejowy
 - zespół pałacowy wpisany do rejestru zabytków - nr rej.: 1115/69 z 27.12.1969
 - ogrodzenie zabytkowego zespołu pałacowo-parkowego w Kłobucku-Zagórze poza granicami planu
 - granicza terenu zamkniętego zastrzeżonego ze względu na obronność i bezpieczeństwo państwa, przez który przebiega linia kolejowa
 - granicza strefy o szerokości 20 m od obszaru kolejowego
 - granicza strefy ochrony bezpośredniej ujęcia wody podziemnej
 - granicza strefy A ochrony pośredniej ujęcia wody Łobodno
 - napowietrzna linia elektroenergetyczna wysokiego napięcia 110 kV
 - napowietrzna linia elektroenergetyczna średniego napięcia 15kV
 - granicza drogi poza obszarem planu
 - granicza obrębu ewidencyyjnego
 - granicza działek ewidencyjnych
 - linia rozgraniczająca tereny poza obszarem objętym planem
 - MN oznaczenie terenu niebędące ustaleniem planu

WYRYS ZE STUDIUM UWARUNKOWAŃ I KIERUNKÓW ZAGOSPODAROWANIA PRZESTRZENNEGO GMINY KŁOBUCK

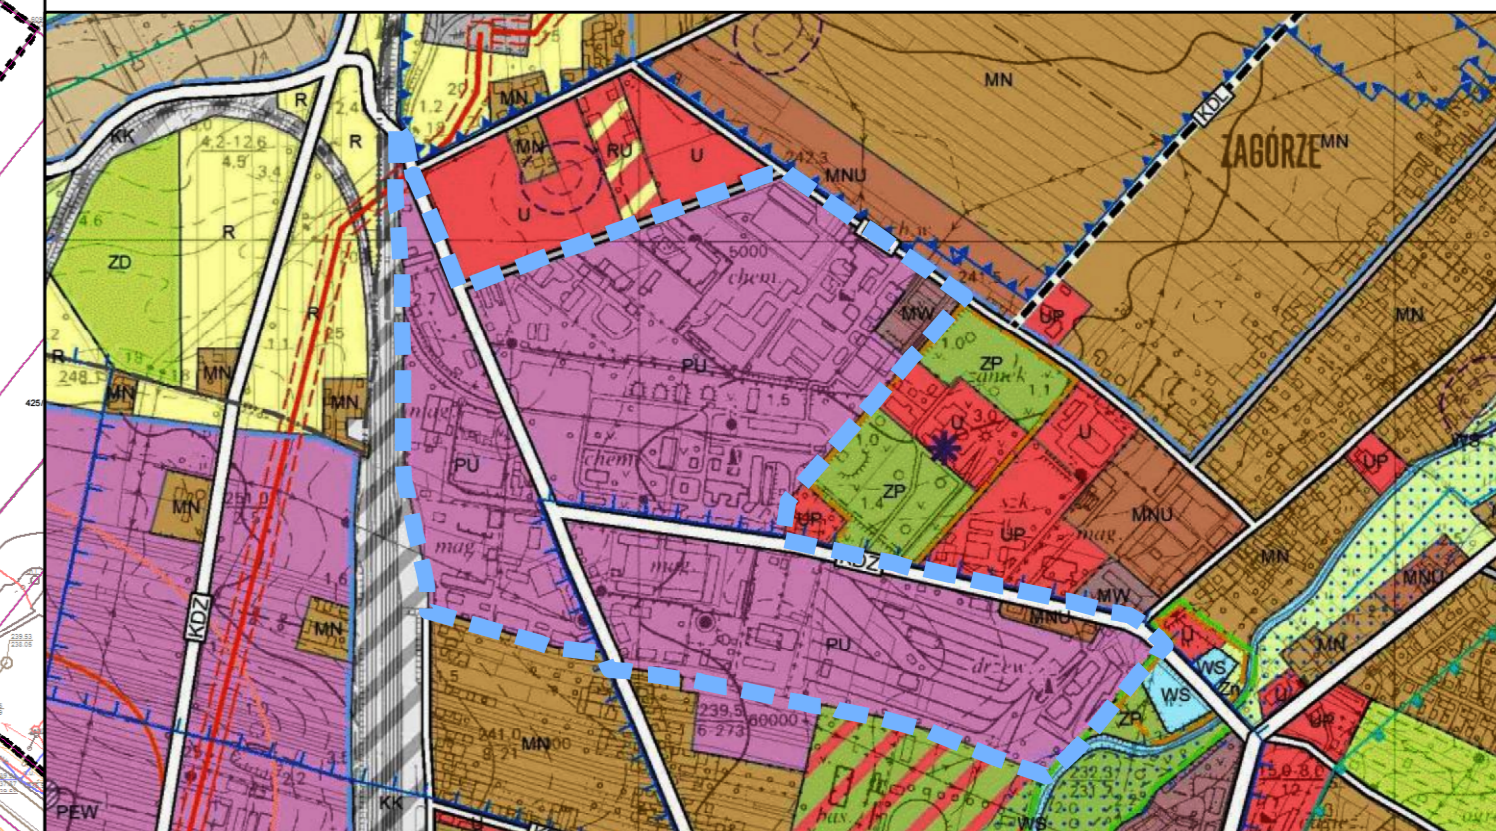

UŻYTKOWANIE TERENU

- MW - tereny zabudowy mieszkaniowej wielorodzinnej
- MN - tereny zabudowy mieszkaniowej jednorodzinnej
- MNU - tereny zabudowy mieszkaniowej jednorodzinnej i zabudowy usługowej
- U - tereny zabudowy usługowej
- UP - tereny usług społecznych
- US - tereny usług sportu i rekreacji
- PU - tereny obiektów produkcyjnych, składów, magazynów i usług
- ZP - tereny zieleni urządzonej
- WS - tereny wód powierzchniowych śródlądowych
- KK - tereny kolejowe - tereny zamknięte

ELEMENTY UKŁADU KOMUNIKACYJNEGO

- KDZ - istniejąca droga klasy zbiorczej
- KDL - istniejąca droga klasy lokalnej
- KDL - projektowana droga klasy lokalnej

ELEMENTY INFRASTRUKTURY TECHNICZNEJ

- istniejąca linia elektroenergetyczna wysokiego napięcia 110kV
- pas technologiczny od linii elektroenergetycznych wysokiego napięcia
- strefa A ochrony pośredniej ujęcia wody Łobodno
- strefa B ochrony pośredniej ujęcia wody Łobodno

ELEMENTY DZIEDZICTWA KULTUROWEGO

- obiekty wpisane do rejestru zabytków
- strefa "B" częściowej ochrony konserwatorskiej
- strefa "E" ochrony ekspozycji
- stanowisko archeologiczne ujęte w ewidencji zabytków
- strefa "OW" obserwacji archeologicznej

