



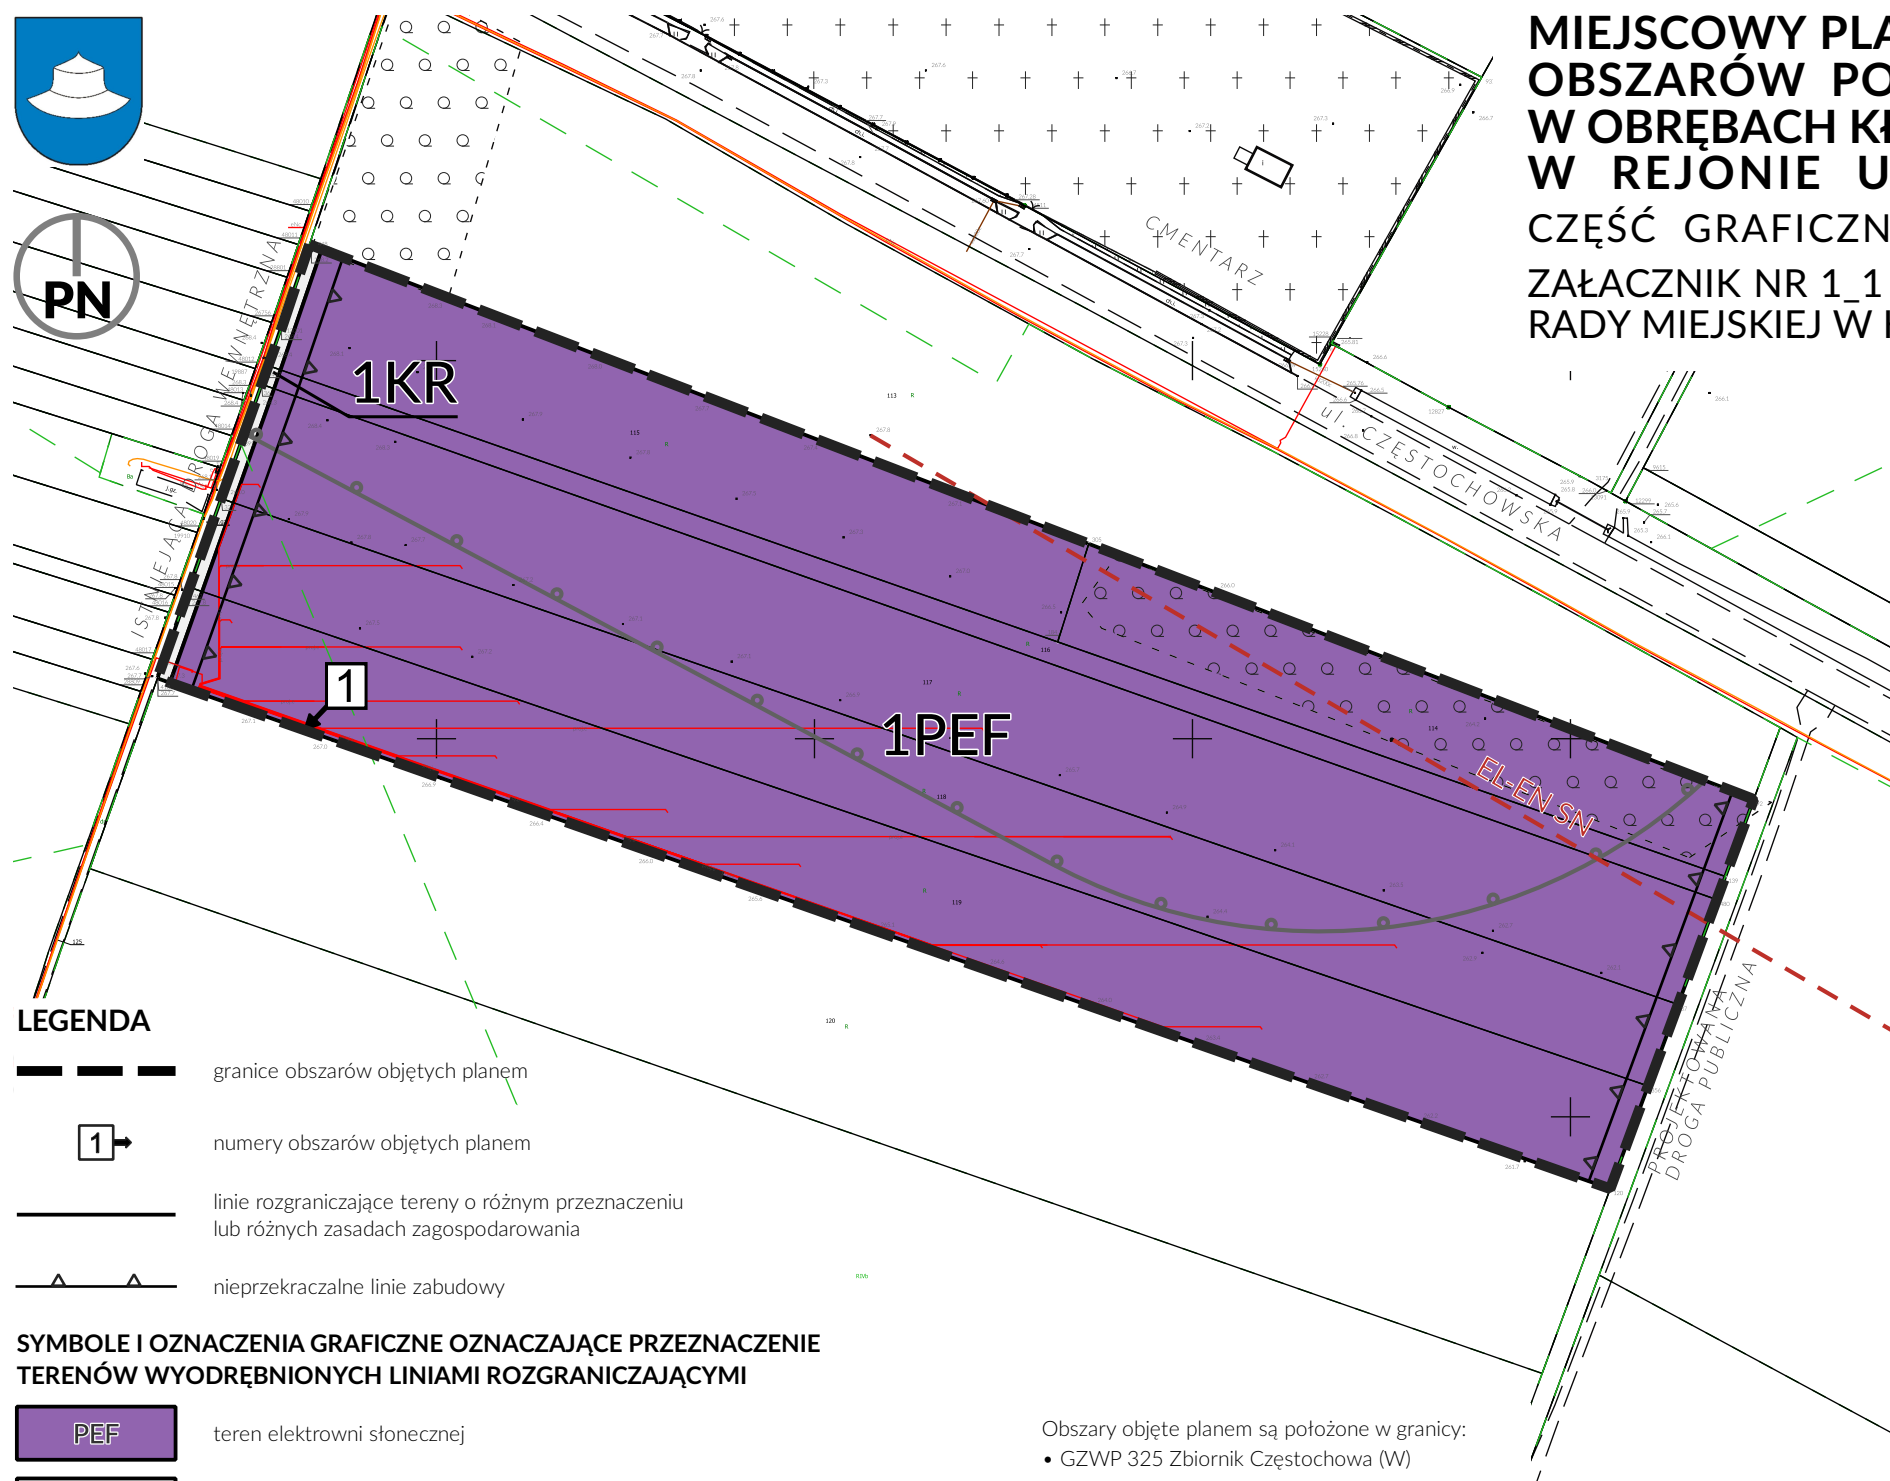

**MIEJSCOWY PLAN ZAGOSPODAROWANIA PRZESTRZENNEGO
 OBSZARÓW POŁOŻONYCH W KŁOBUCKU
 W OBRĘBACH KŁOBUCK I OSOKI PUSTKOWIE
 W REJONIE ULICY CZĘSTOCHOWSKIEJ**
 CZĘŚĆ GRAFICZNA PLANU – RYSUNEK PLANU
 ZAŁĄCZNIK NR 1_1 DO UCHWAŁY NR
 RADY MIEJSKIEJ W KŁOBUCKU Z DNIA

SKALA 1:2000

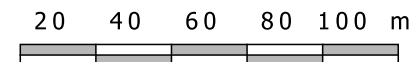

LEGENDA

- granice obszarów objętych planem
- numery obszarów objętych planem
- linie rozgraniczające tereny o różnym przeznaczeniu lub różnych zasadach zagospodarowania
- nieprzekraczalne linie zabudowy

SYMBOLE I OZNACZENIA GRAFICZNE OZNACZAJĄCE PRZEZNACZENIE TERENÓW WYODRĘBNIONYCH LINIAMI ROZGRANICZAJĄCYMI

- PEF teren elektrowni słonecznej
- KR teren komunikacji drogowej wewnętrznej

OZNACZENIA OBSZARÓW LUB OBIEKTÓW PODLEGAJĄCYCH OCHRONIE NA PODSTAWIE PRZEPISÓW ODRĘBNYCH

- granica strefy 150 m od cmentarza

OZNACZENIA INFORMACYJNE

- EL-EN SN linia elektroenergetyczna SN

Obszary objęte planem są położone w granicy:

- GZWP 325 Zbiornik Częstochowa (W)
- obszaru A strefy ochrony pośredniej ujęcia wód podziemnych Łobodno

Układ współrzędnych: PL-2000 Strefa VI (EPSG2177)
 Źródło pochodzenia materiału państwowego zasobu geodezyjnego i kartograficznego:
 • licencja nr GKK.6642..2605.2023_2406_CL2
 • Mapa zasadnicza w postaci wektorowej
 • identyfikator PL.PZGIK.8105
 • data wykonania kopii: 2023-12-06

WYRYS ZE STUDYUM UWARUNKOWAŃ I KIERUNKÓW ZAGOSPODAROWANIA PRZESTRZENNEGO GMINY KŁOBUCK



- granice obszaru objętego planem
- UŻYTKOWANIE TERENU**
- R – tereny rolnicze
- ELEMENTY INFRASTRUKTURY TECHNICZNEJ**
- strefa A ochrony pośredniej ujęcia wody Łobodno
- POZOSTAŁE OZNACZENIA**
- strefa sanitarna wokół cmentarzy 150m