



P.O.D.G. i K. w Kłobucku

D.Z.: 13/10 z up. STAROSTY z oryginalnym nr ew. 05/01/2010a z dnia 05.10.2010a Kłobucka
DATA INSPEKTOR WYKONANIA GEODEZJI: KARTOGRAF. KARTASTRIKI I GOSPODARSTWA

OZNACZENIA PLANU

	GRANICA TERENU OBJĘTEGO PLANEM
	LINIE ROZGRANICZAJĄCE TERENY
	NIEPRZEKACZALNE LINIE ZABUDOWY
1MPHU...	SYMBOLE LITEROWE DLA POSZCZEGÓLNYCH TERENÓW

Rysunek planu - załącznik graficzny
Miejscowy plan zagospodarowania przestrzennego
KŁOBUCK - LIBIDZA
Nr rys.: 1 Data: 12.2010 r. Skala: 1: 2000

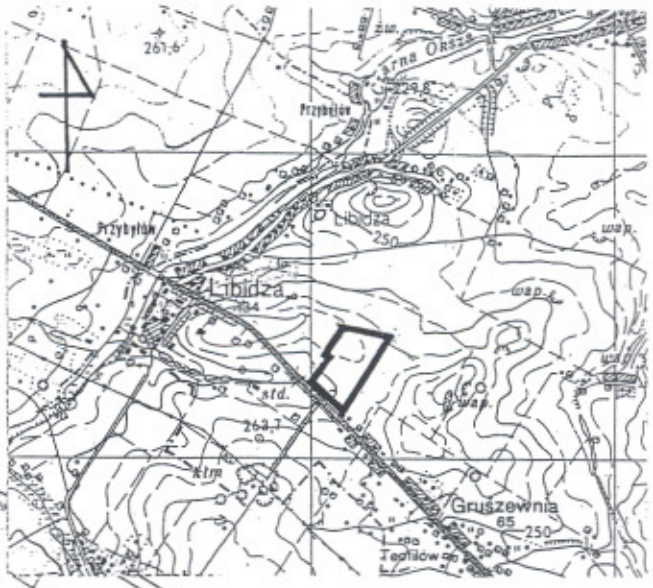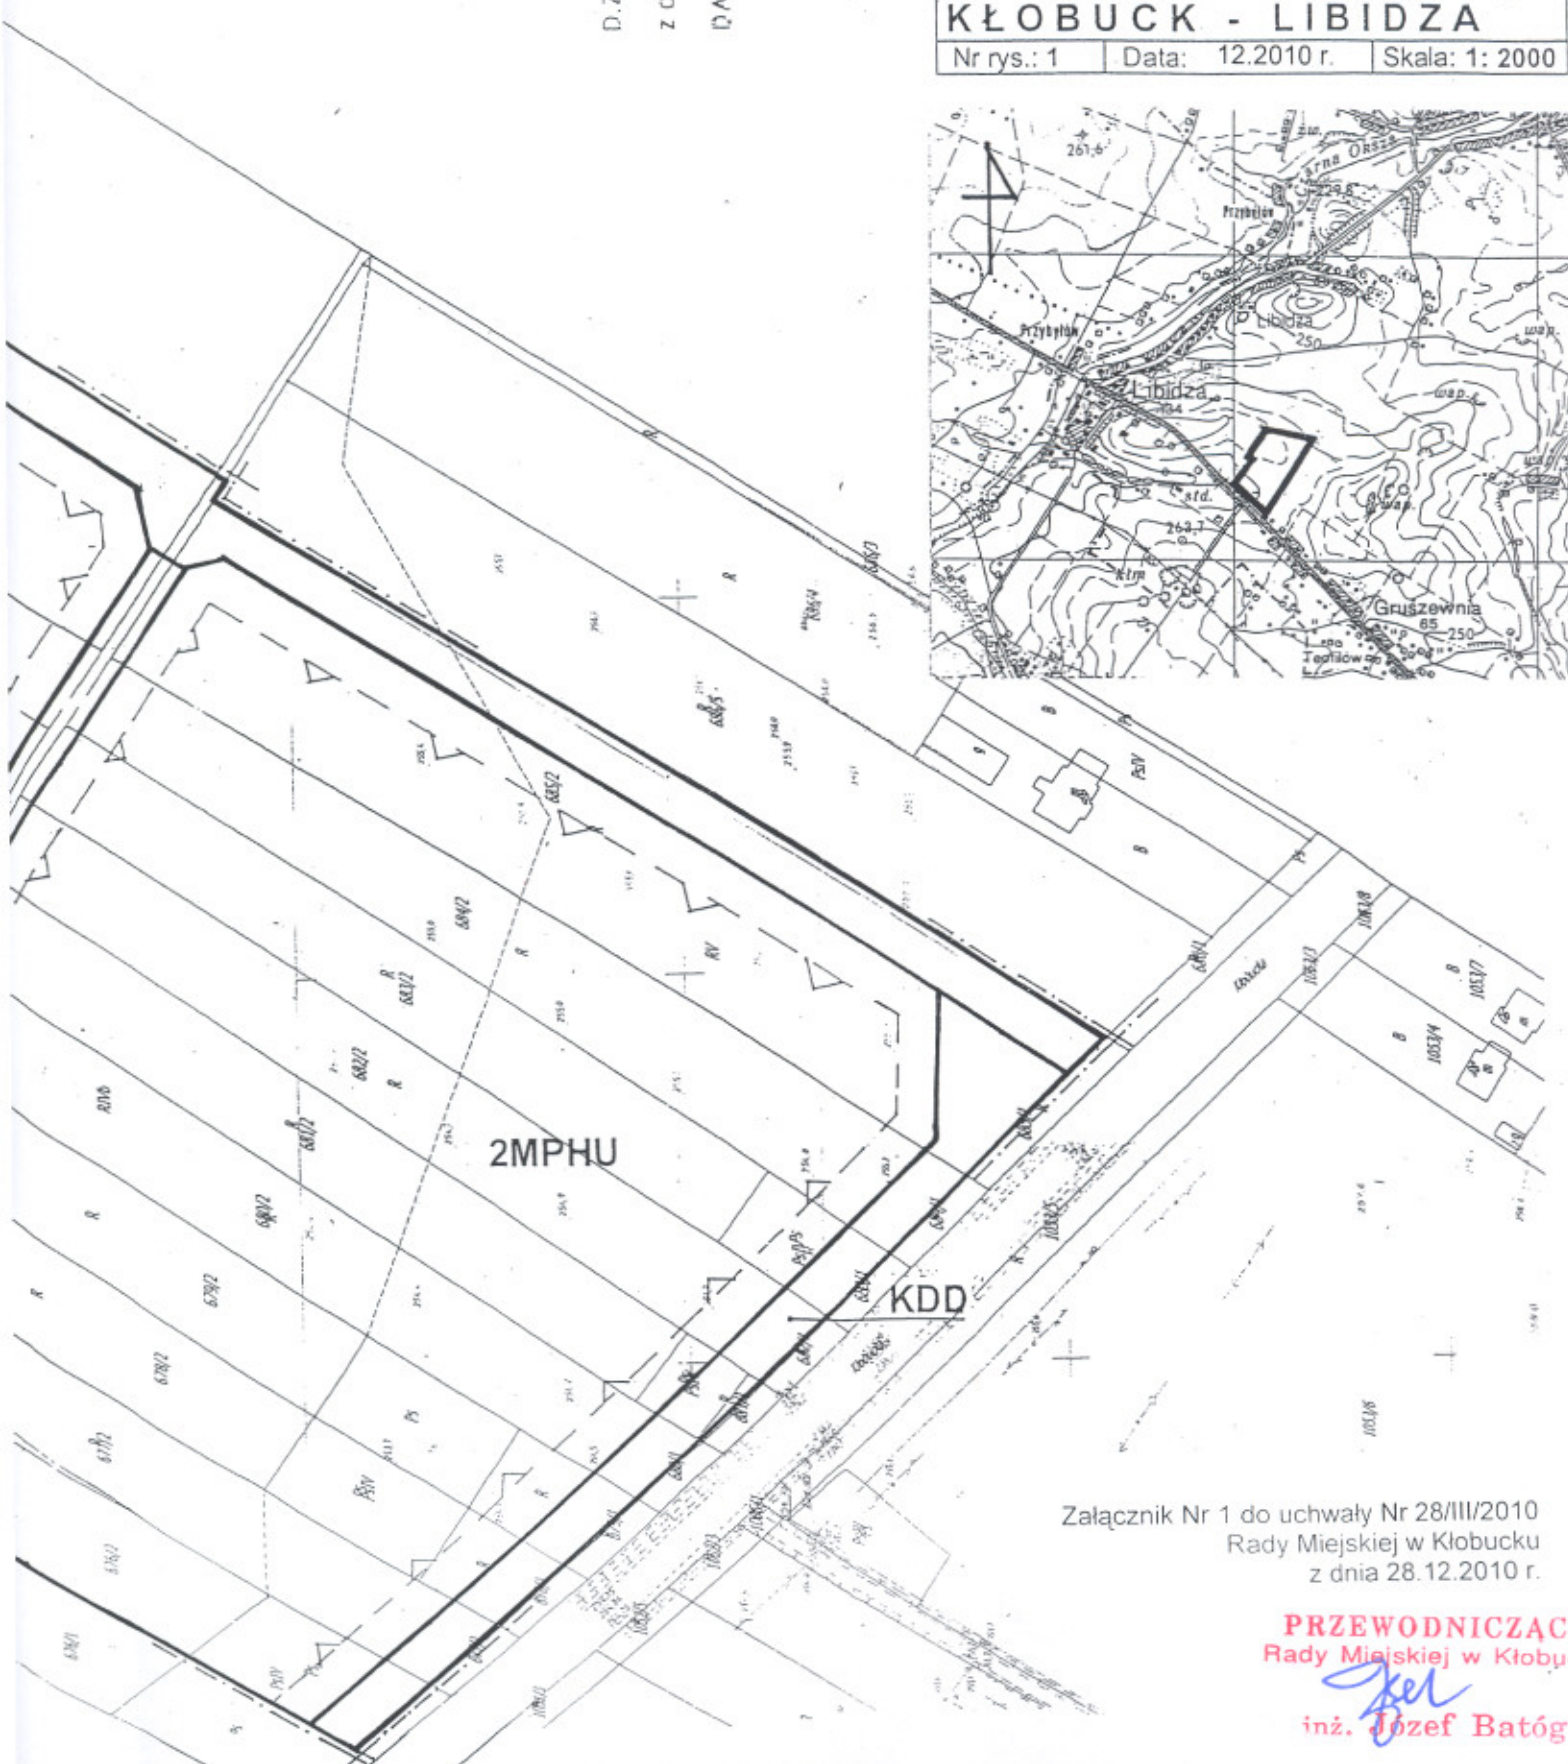

Załącznik Nr 1 do uchwały Nr 28/III/2010 Rady Miejskiej w Kłobucku z dnia 28.12.2010 r.

PRZEWODNICZĄCY
Rady Miejskiej w Kłobucku
J. Batóg
inż. Józef Batóg

