



SYTUACIJO TERCYJNOVA
SKALA 1:1000
Obręb: KAMNYK
Aktuz Nr: SM.249.223
SM.249.234

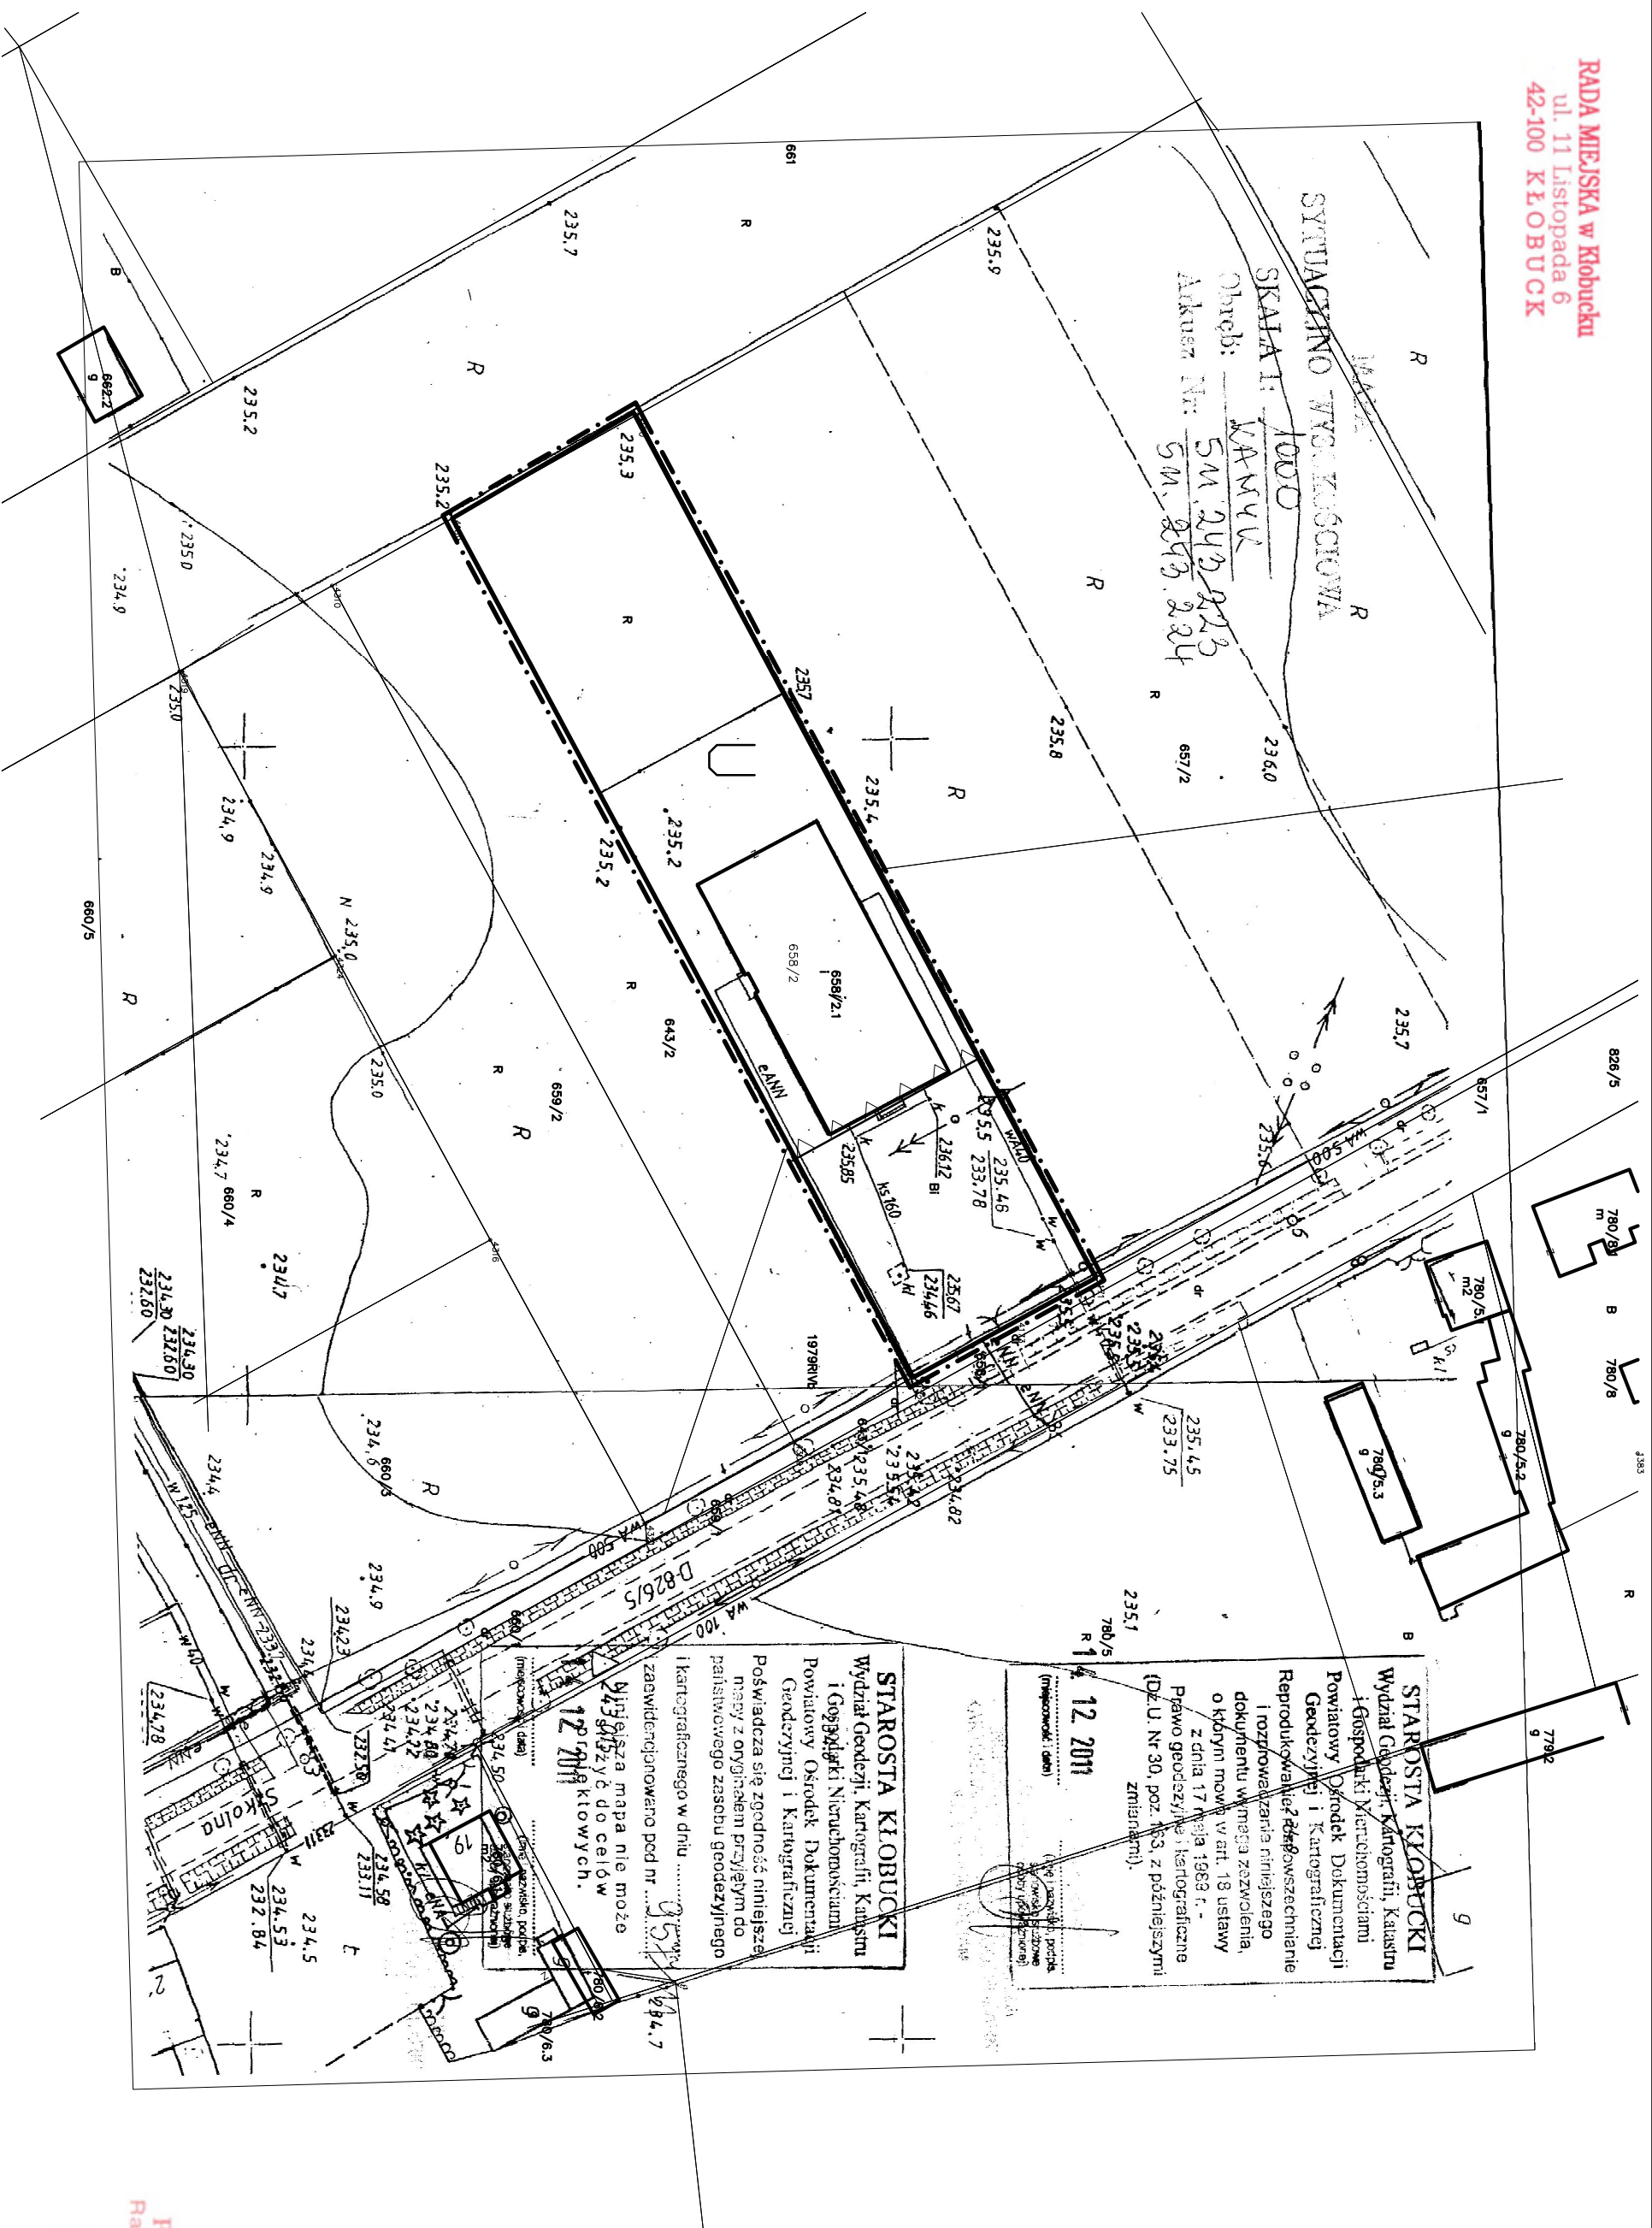

STAROSTA KŁOBUCKI
Wydział Geodezji, Kartografii, Kadastro i Gospodarki Nieruchomościami
Powiatowy Ośrodek Dokumentacji Geodezyjnej i Kartograficznej
Reprodukcyjny i Rozpraszaczanie i rozprawa wzmaga zezwolenia, dokumntu w art. 18 ustawy o kłorym mow w art. 18 ustawy z dnia 17 maja 1969 r. - Prawo geodezyjne i kartograficzne (Dz. U. Nr 30, poz. 163, z późniejszymi zmianami).

12 2011



STAROSTA KŁOBUCKI
Wydział Geodezji, Kartografii, Kastro i Gospodarki Nieruchomościami
Powiatowy Ośrodek Dokumentacji Geodezyjnej i Kartograficznej
Poświadca się zgodność niniejsze mapy z oryginałem przyjęłym do państwowego zasobu geodezyjnego i kartograficznego w dniu
zaewidencjonowano pod nr
Niniejsza mapa nie może być użyta do celów niezgodnych z przeznaczeniem.

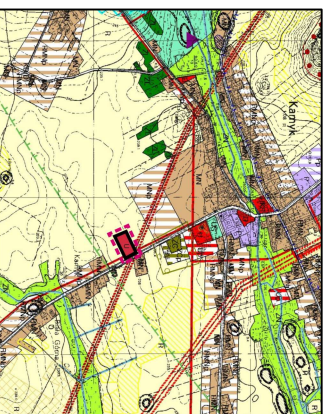

LEGENDA	
	granica obszaru objęta planem
	linia rozgraniczająca
	nieprzekraczalna linia zabudowy

Wyrys ze studium uwarunkowań i kierunków zagospodarowania przestrzennego gminy

PRZEWODNICZĄCY
Rady Miejskiej w Kłobucku
inż. Józef Batóg

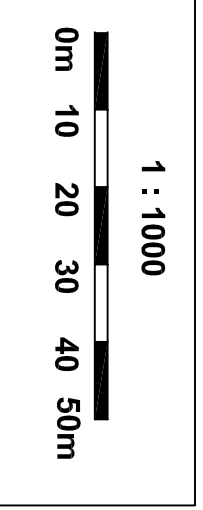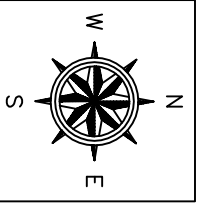

MIEJSCOWY PLAN ZAGOSPODAROWANIA PRZESTRZENNEGO GMINY KŁOBUCK - OBRĘB KAMNYK
ZAŁĄCZNIK GRAFICZNY DO UCHWAŁY RADY MIEJSKIEJ W KŁOBUCKU NR 342/XXXV/2013 Z DNIA 21 października 2013r.

NR 1
2013-10-21