


PRZEBUDOWA UL. CICHEJ
OD UL. E. ORZESZKOWEJ DO UL. RÓWNOLEGŁEJ W KŁOBUCKU

- ETAP I
- ETAP II

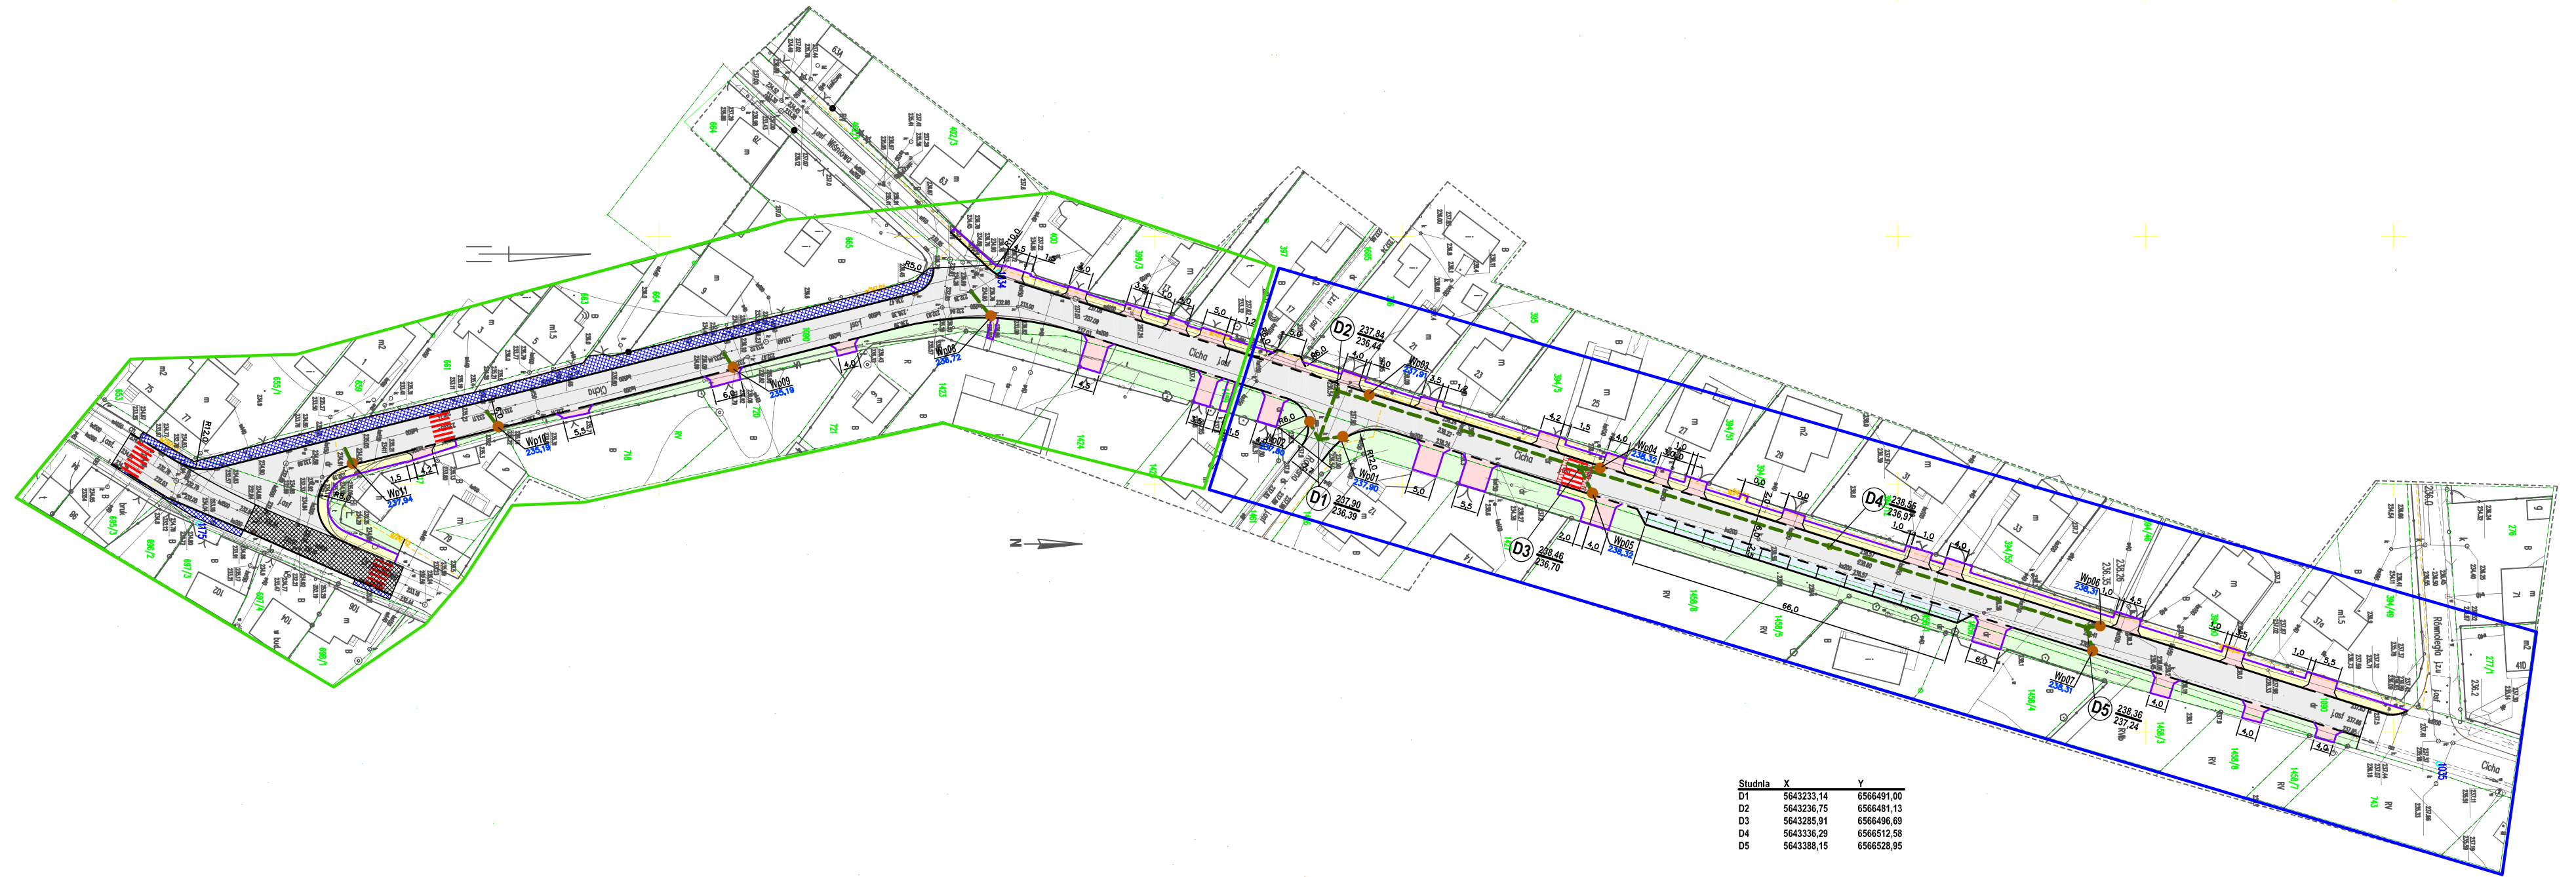

Studnia	X	Y
D1	5643233.14	6566491.00
D2	5643236.75	6566491.13
D3	5643285.91	6566496.69
D4	5643336.29	6566512.58
D5	5643388.15	6566528.95