


Rada Miejska w Kłobucku
Wzięta data 8. 11. 2016
sądownictwo pod poz. 97
ustanowienie do uchwały

- projekt -

Uchwała Nr 2016
Rady Miejskiej w Kłobucku
z dnia 2016 r.

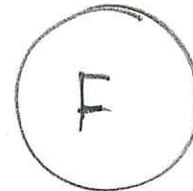

Nr 21

**w sprawie przystąpienia do sporządzenia miejscowego planu zagospodarowania
przestrzennego terenu w miejscowościach Libidza i Gruszewnia**

Na podstawie art. 14 ust. 1 i 2 ustawy z dnia 27 marca 2003 r. o planowaniu i zagospodarowaniu
przestrzennym (Dz. U. z 2016 poz. 778 z późn. zm.) oraz art. 18 ust. 2 pkt 15 ustawy
o samorządzie gminnym (Dz. U. z 2016 r. poz. 446 z późn. zm.)

Rada Miejska w Kłobucku

uchwała, co następuje:

§1

Przystępuje się do sporządzenia miejscowego planu zagospodarowania przestrzennego terenu
położonego w miejscowościach Libidza i Gruszewnia.

§2

Obszar objęty sporządzeniem miejscowego planu zagospodarowania przestrzennego oznaczono
na mapie w skali 1 : 10 000, stanowiącej załącznik graficzny do niniejszej uchwały.

§3

Wykonanie uchwały powierza się Burmistrzowi Kłobucka.

§4

Uchwała wchodzi w życie z dniem podjęcia.


BURMISTRZ KŁOBUCKA

Jerzy Zakrzewski

KIEROWNIK
Wydziału Gospodarki Przestrzennej
i Gospodarki Nieruchomościami
mgr inż. Anna Jagielska

RADCA PRAWNY

mgr Władysław

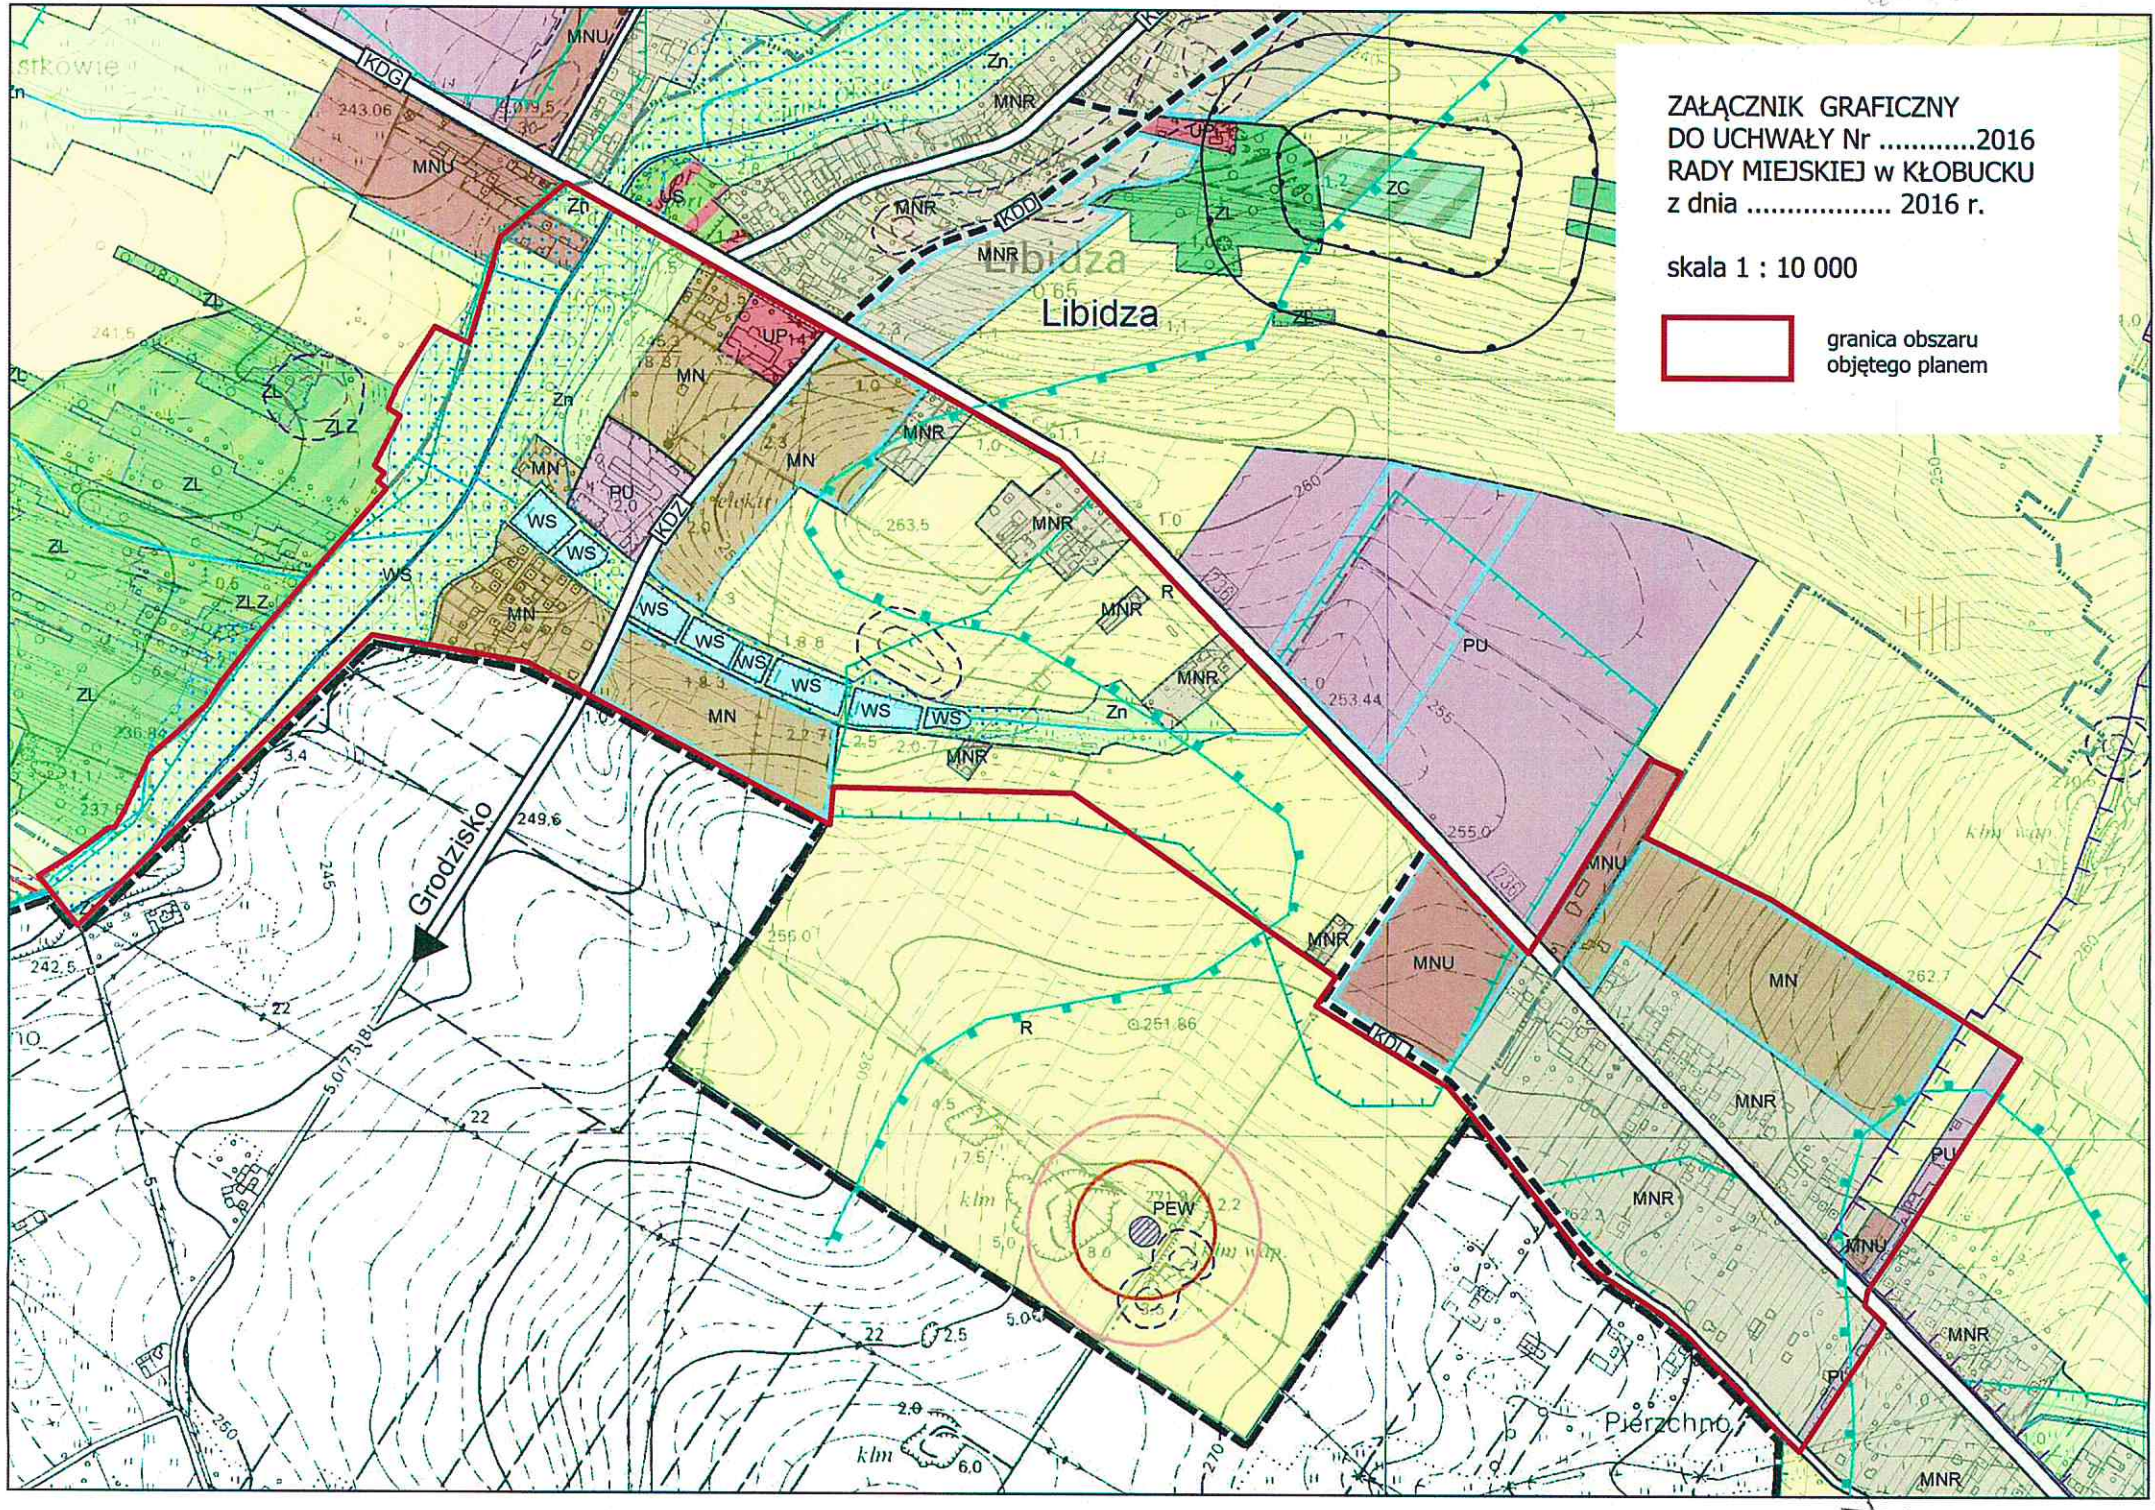

ZAŁĄCZNIK GRAFICZNY
DO UCHWAŁY Nr2016
RADY MIEJSKIEJ w KŁOBUCKU
z dnia 2016 r.

skala 1 : 10 000

 granica obszaru
objętego planem