

Uchwała Nr 236/XXVII/2016
Rady Miejskiej w Kłobucku
z dnia 22 listopada 2016 r.

**w sprawie przystąpienia do sporządzenia miejscowego planu zagospodarowania
przestrzennego terenu w Kłobucku obręb Zagórze**

Na podstawie art. 14 ust. 1 i 2 ustawy z dnia 27 marca 2003 r. o planowaniu i zagospodarowaniu przestrzennym (Dz. U. z 2016 poz. 778 z późn. zm.) oraz art. 18 ust. 2 pkt 15 ustawy o samorządzie gminnym (Dz. U. z 2016 r. poz. 446 z późn. zm.)

Rada Miejska w Kłobucku

uchwała, co następuje:

§1

Przystępuje się do sporządzenia miejscowego planu zagospodarowania przestrzennego terenu położonego w Kłobucku, obręb Zagórze.

§2

Obszar objęty sporządzeniem miejscowego planu zagospodarowania przestrzennego oznaczono na mapie w skali 1 : 10 000, stanowiącej załącznik graficzny do niniejszej uchwały.

§3

Wykonanie uchwały powierza się Burmistrzowi Kłobucka.

§4

Uchwała wchodzi w życie z dniem podjęcia.


PRZEWODNICZĄCA
Rady Miejskiej w Kłobucku
Danuta Gosławska

RADA MIEJSKA w Kłobucku
ul. 13 Listopada 6
42-100 KŁOBUEK

ZAŁĄCZNIK GRAFICZNY
DO UCHWAŁY Nr 236/XXVII/2016
RADY MIEJSKIEJ w KŁOBUCKU
z dnia 22 listopada 2016 r.

skala 1 : 10 000

 granica obszaru
objętego planem

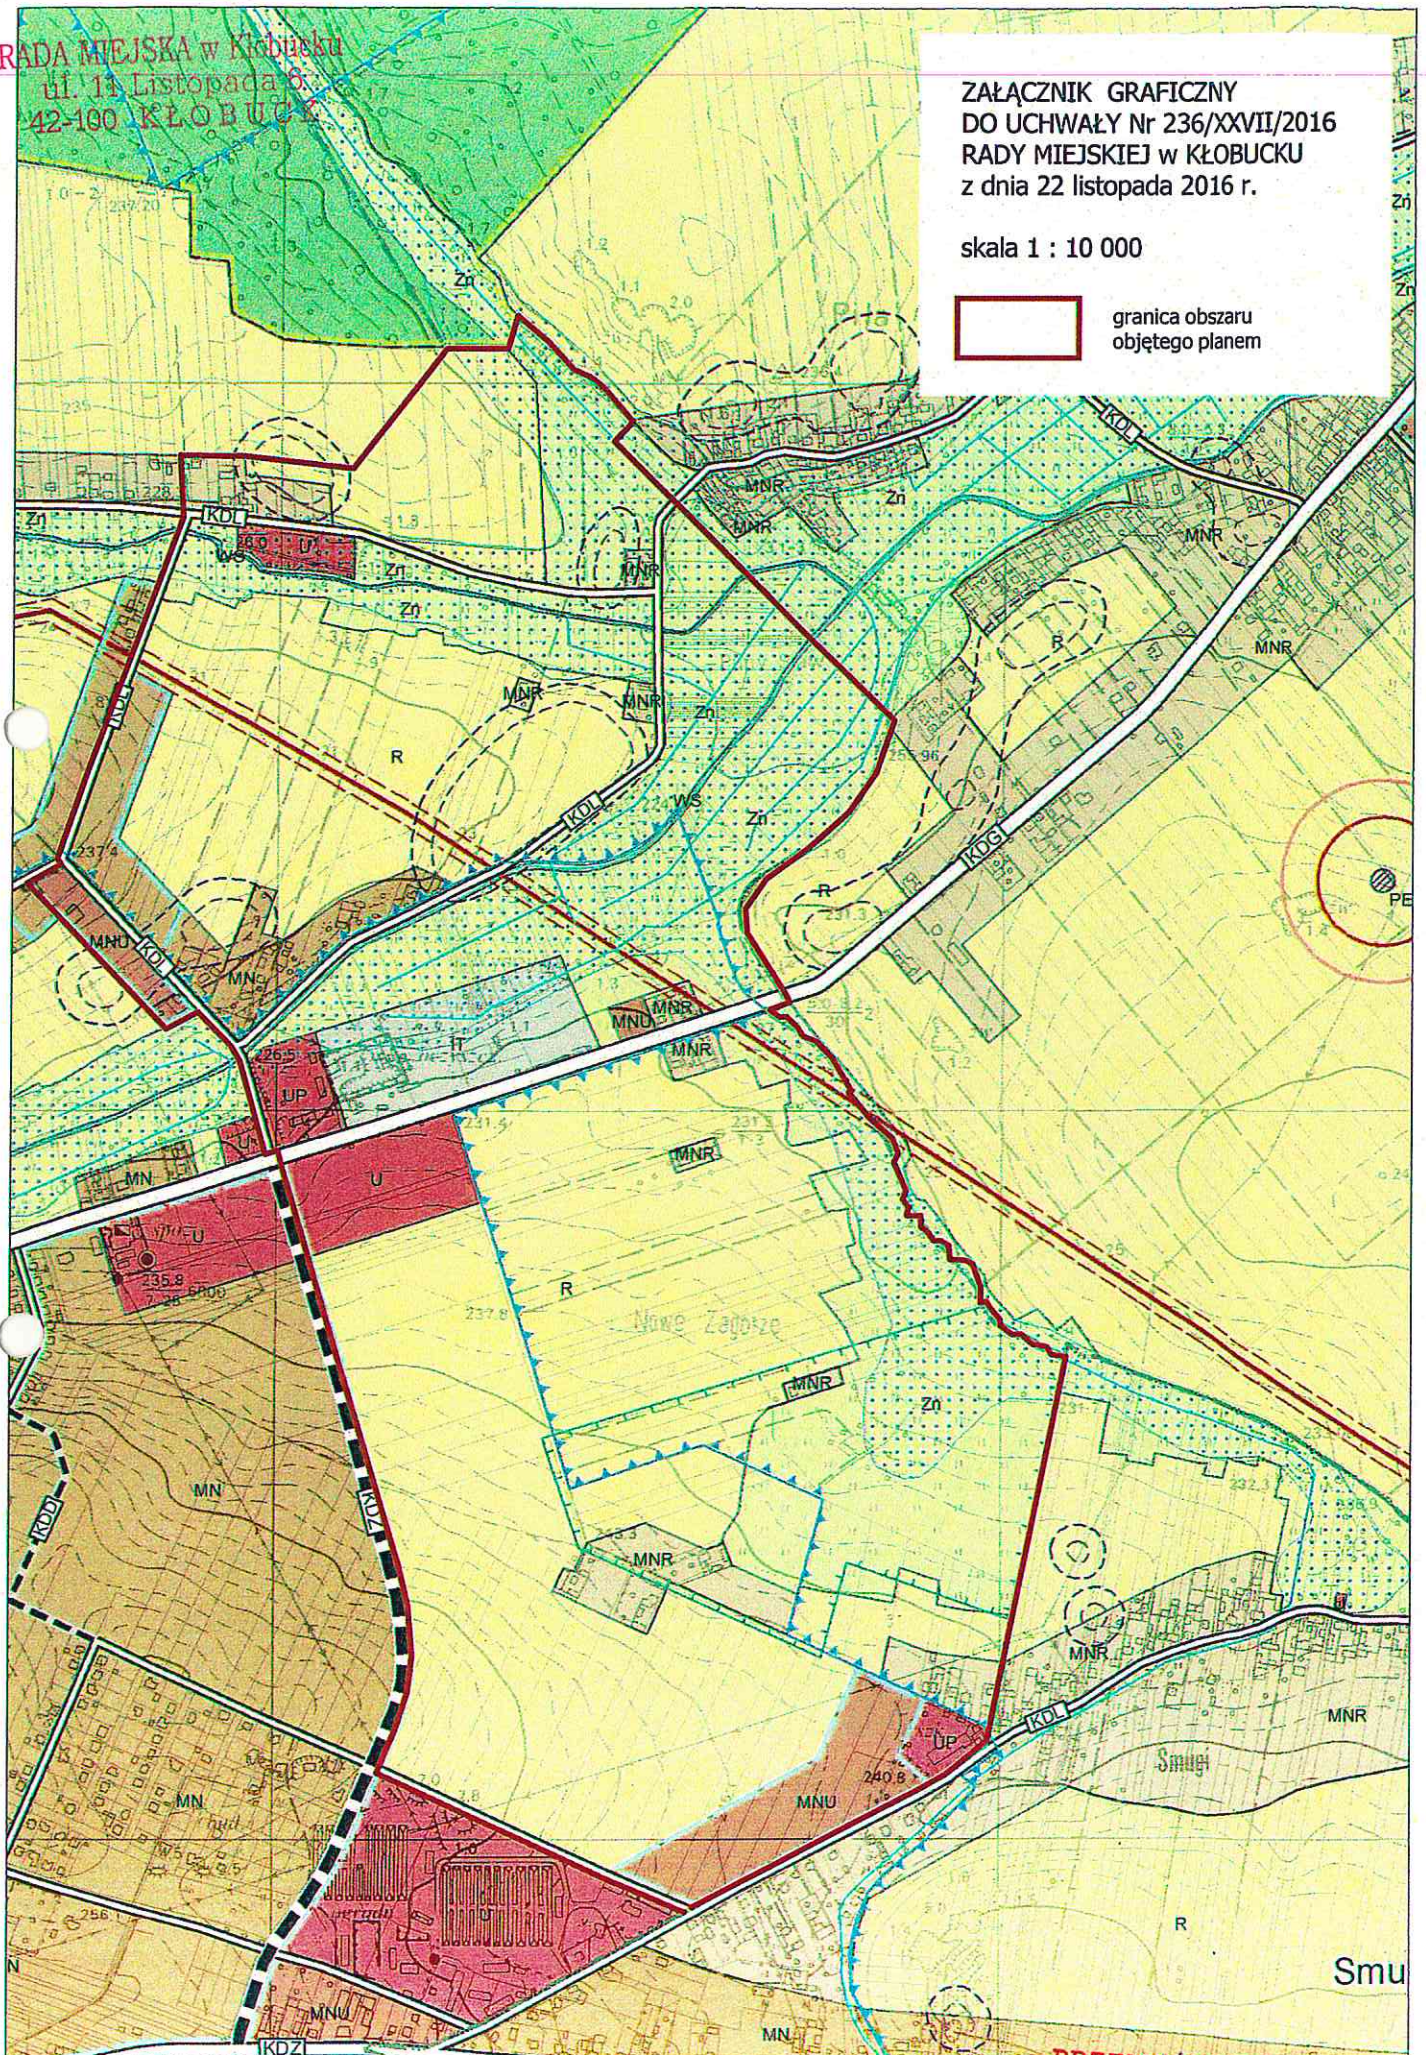

PRZEWODNICZĄCA
Rady Miejskiej w Kłobucku
Danuta Gostawska
Danuta Gostawska