

UCHWAŁA Nr 177/XX/2016
Rady Miejskiej w Kłobucku
z dnia 30 marca 2016 r.

w sprawie przystąpienia do sporządzenia zmiany studium uwarunkowań i kierunków zagospodarowania przestrzennego gminy Kłobuck

Na podstawie art. 9 ust. 1 w związku z art. 27 ustawy z dnia 27 marca 2003 r. o planowaniu i zagospodarowaniu przestrzennym (Dz. U. z 2015 r. poz. 199 z późn. zm.) oraz art. 18 ust. 2 pkt 5 ustawy z dnia 8 marca 1990 r. o samorządzie gminnym (Dz. U. z 2015 r., poz. 1515 z późn. zm.)

Rada Miejska w Kłobucku
uchwała co następuje:

§ 1.

Przystępuje się do sporządzenia zmiany studium uwarunkowań i kierunków zagospodarowania przestrzennego gminy Kłobuck przyjętego uchwałą Nr 52/IX/2015 Rady Miejskiej w Kłobucku z dnia 29 kwietnia 2015 r.

§ 2.

Obszar objęty zmianą studium uwarunkowań i kierunków zagospodarowania przestrzennego gminy Kłobuck stanowi teren, który oznaczono na mapie w skali 1: 20 000, stanowiącej załączniki graficzne nr 1 i nr 2 do niniejszej uchwały.

§ 3.

Wykonanie uchwały powierza się Burmistrzowi Kłobucka.


§ 4.

Uchwała wchodzi w życie z dniem podjęcia.


PRZEWODNICZĄCA
Rady Miejskiej w Kłobucku
Danuta Gostawska

RADA MIEJSKA W KŁOBUCKU
ul. 11 Listopada 6
42-100 KŁOBUCK

**ZALĄCZNIK GRAFICZNY NR 1
DO UCHWAŁY NR 177/XX/2016
RADY MIEJSKIEJ W KŁOBUCKU
z dnia 30 marca 2016 r.**

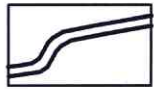

granica opracowania zmiany
studium uwarunkowań i kierunków
zagospodarowania przestrzennego

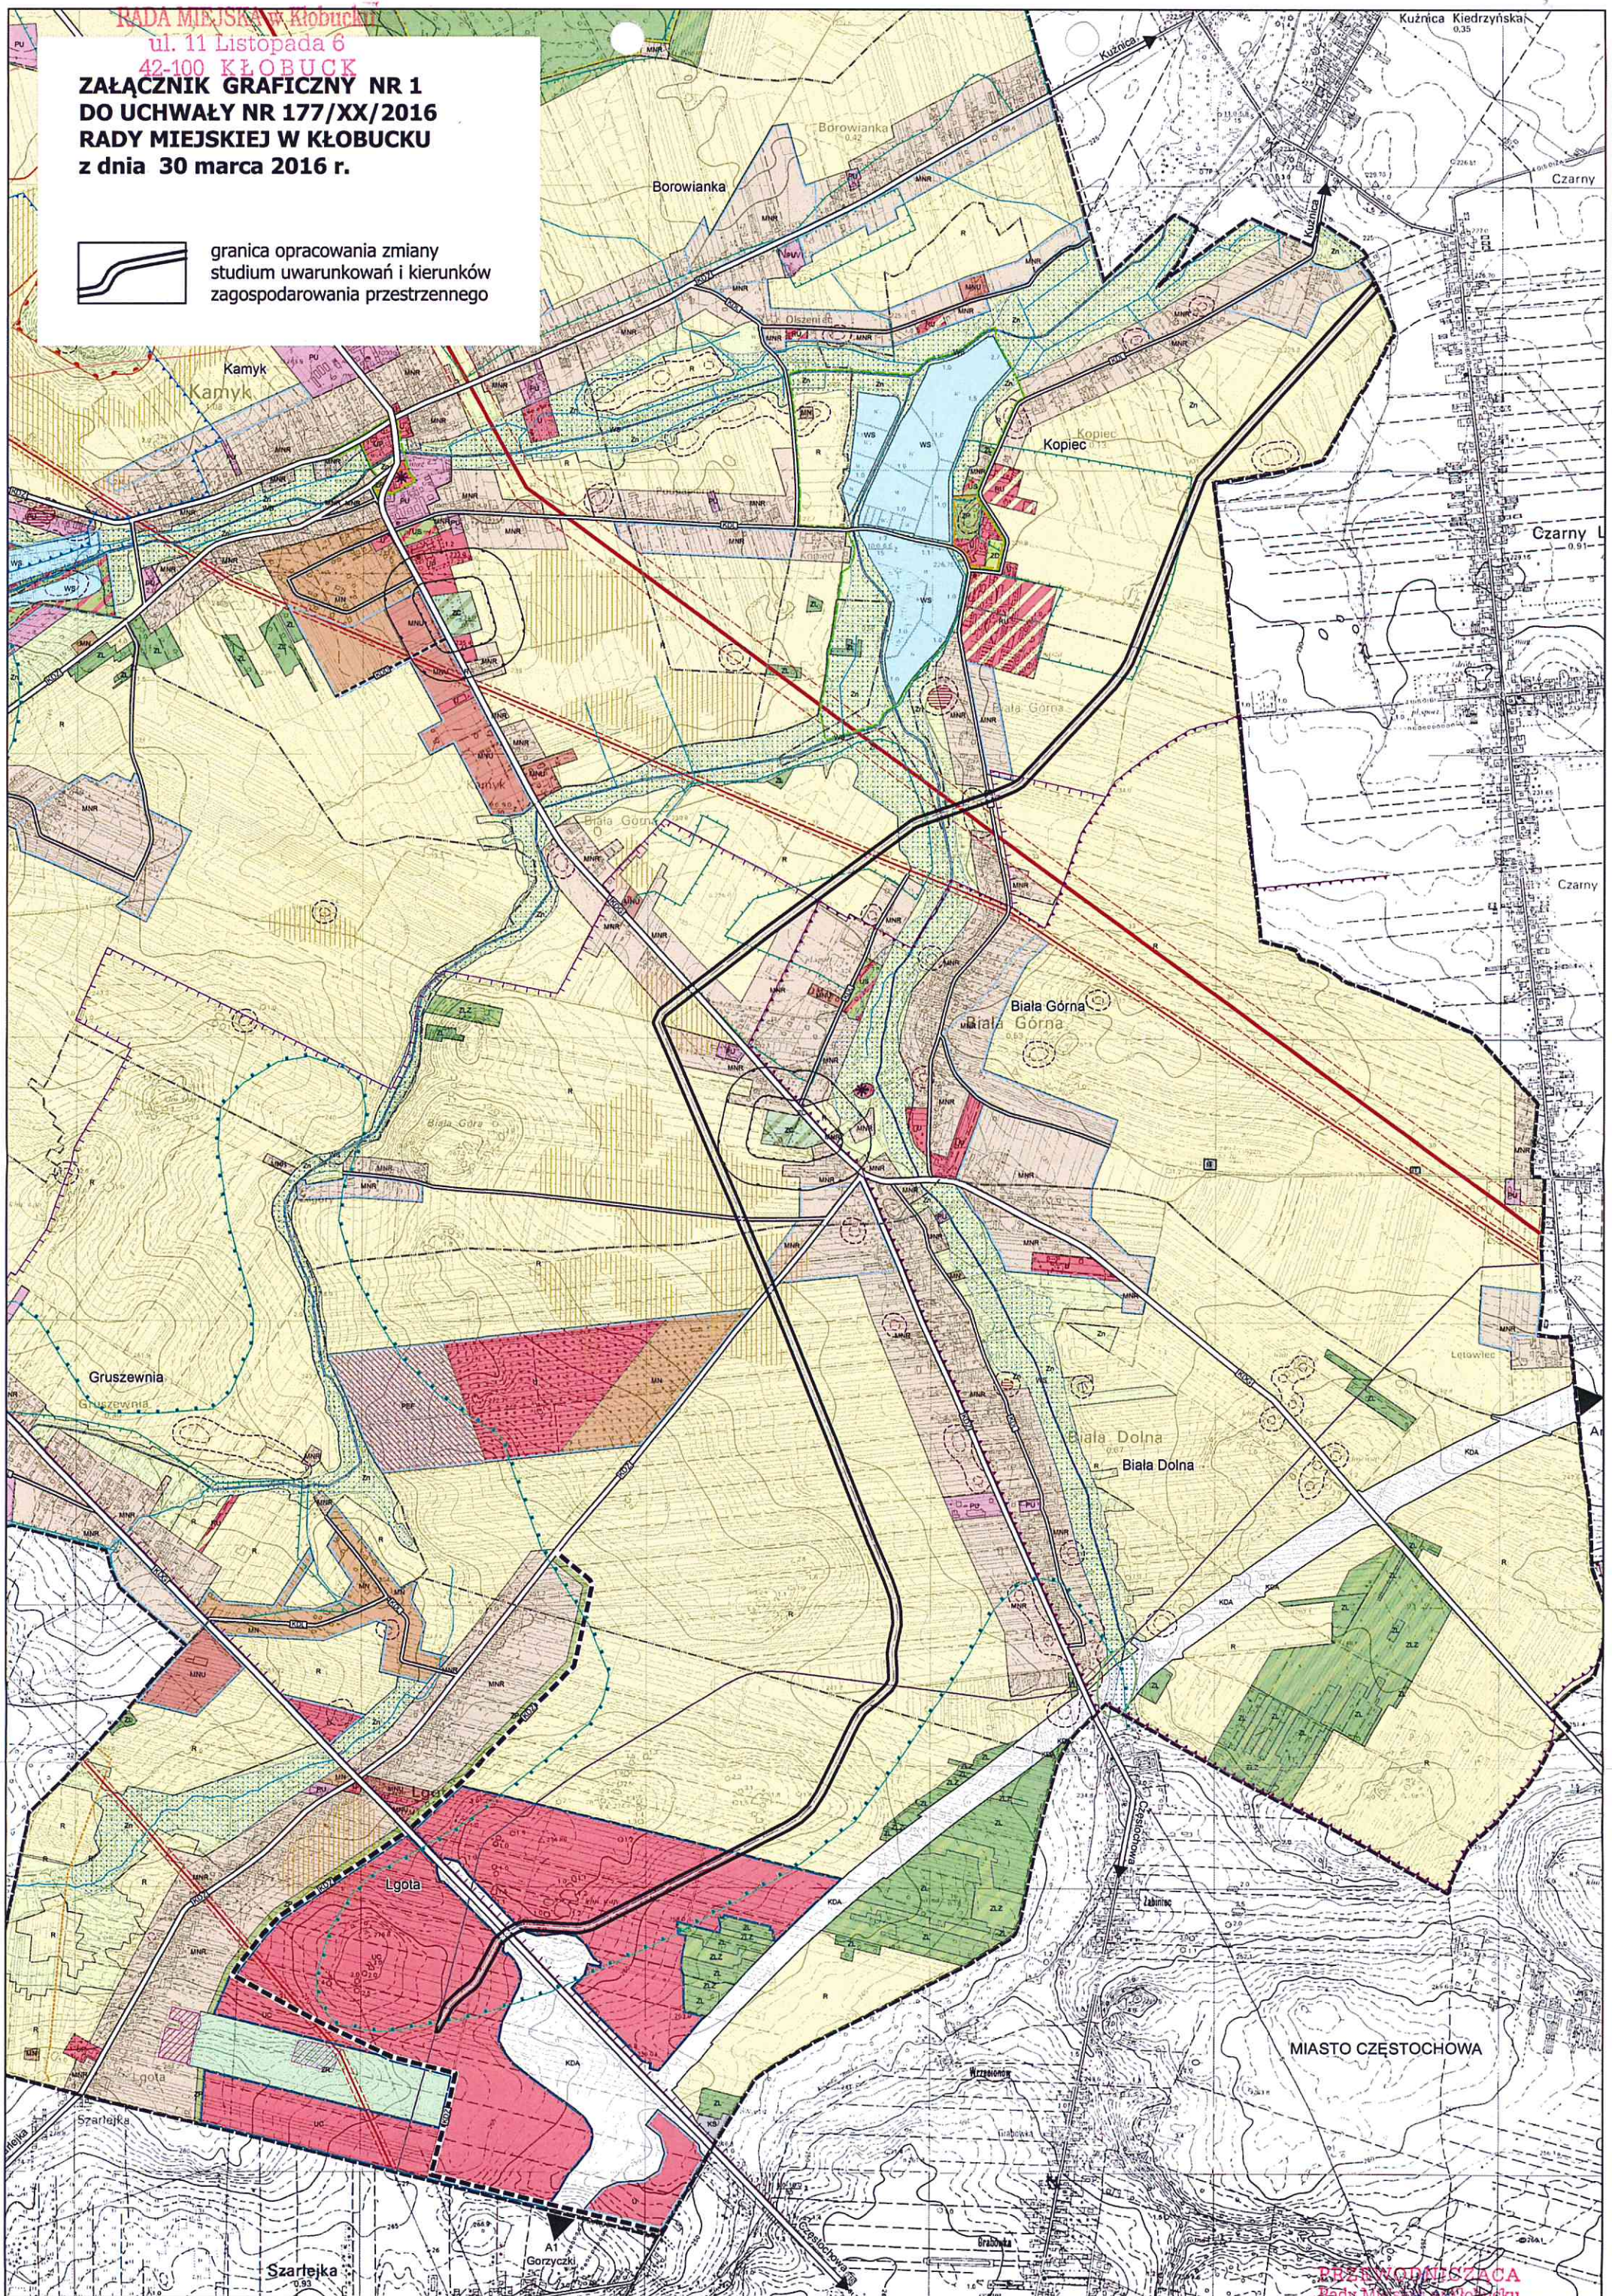


MIASTO CZĘSTOCHOWA

PRACOWNIA ARCHITECTURALNA
P. K. KŁOBUCK

RADA MIEJSKA w Kłobucku
ul. 11 Listopada 6
ZALĄCZNIK GRAFICZNY NR 2
DO UCHWAŁY NR 177/XX/2016
RADY MIEJSKIEJ W KŁOBUCKU
z dnia 30 marca 2016 r.



granica opracowania zmiany
studium uwarunkowań i kierunków
zagospodarowania przestrzennego

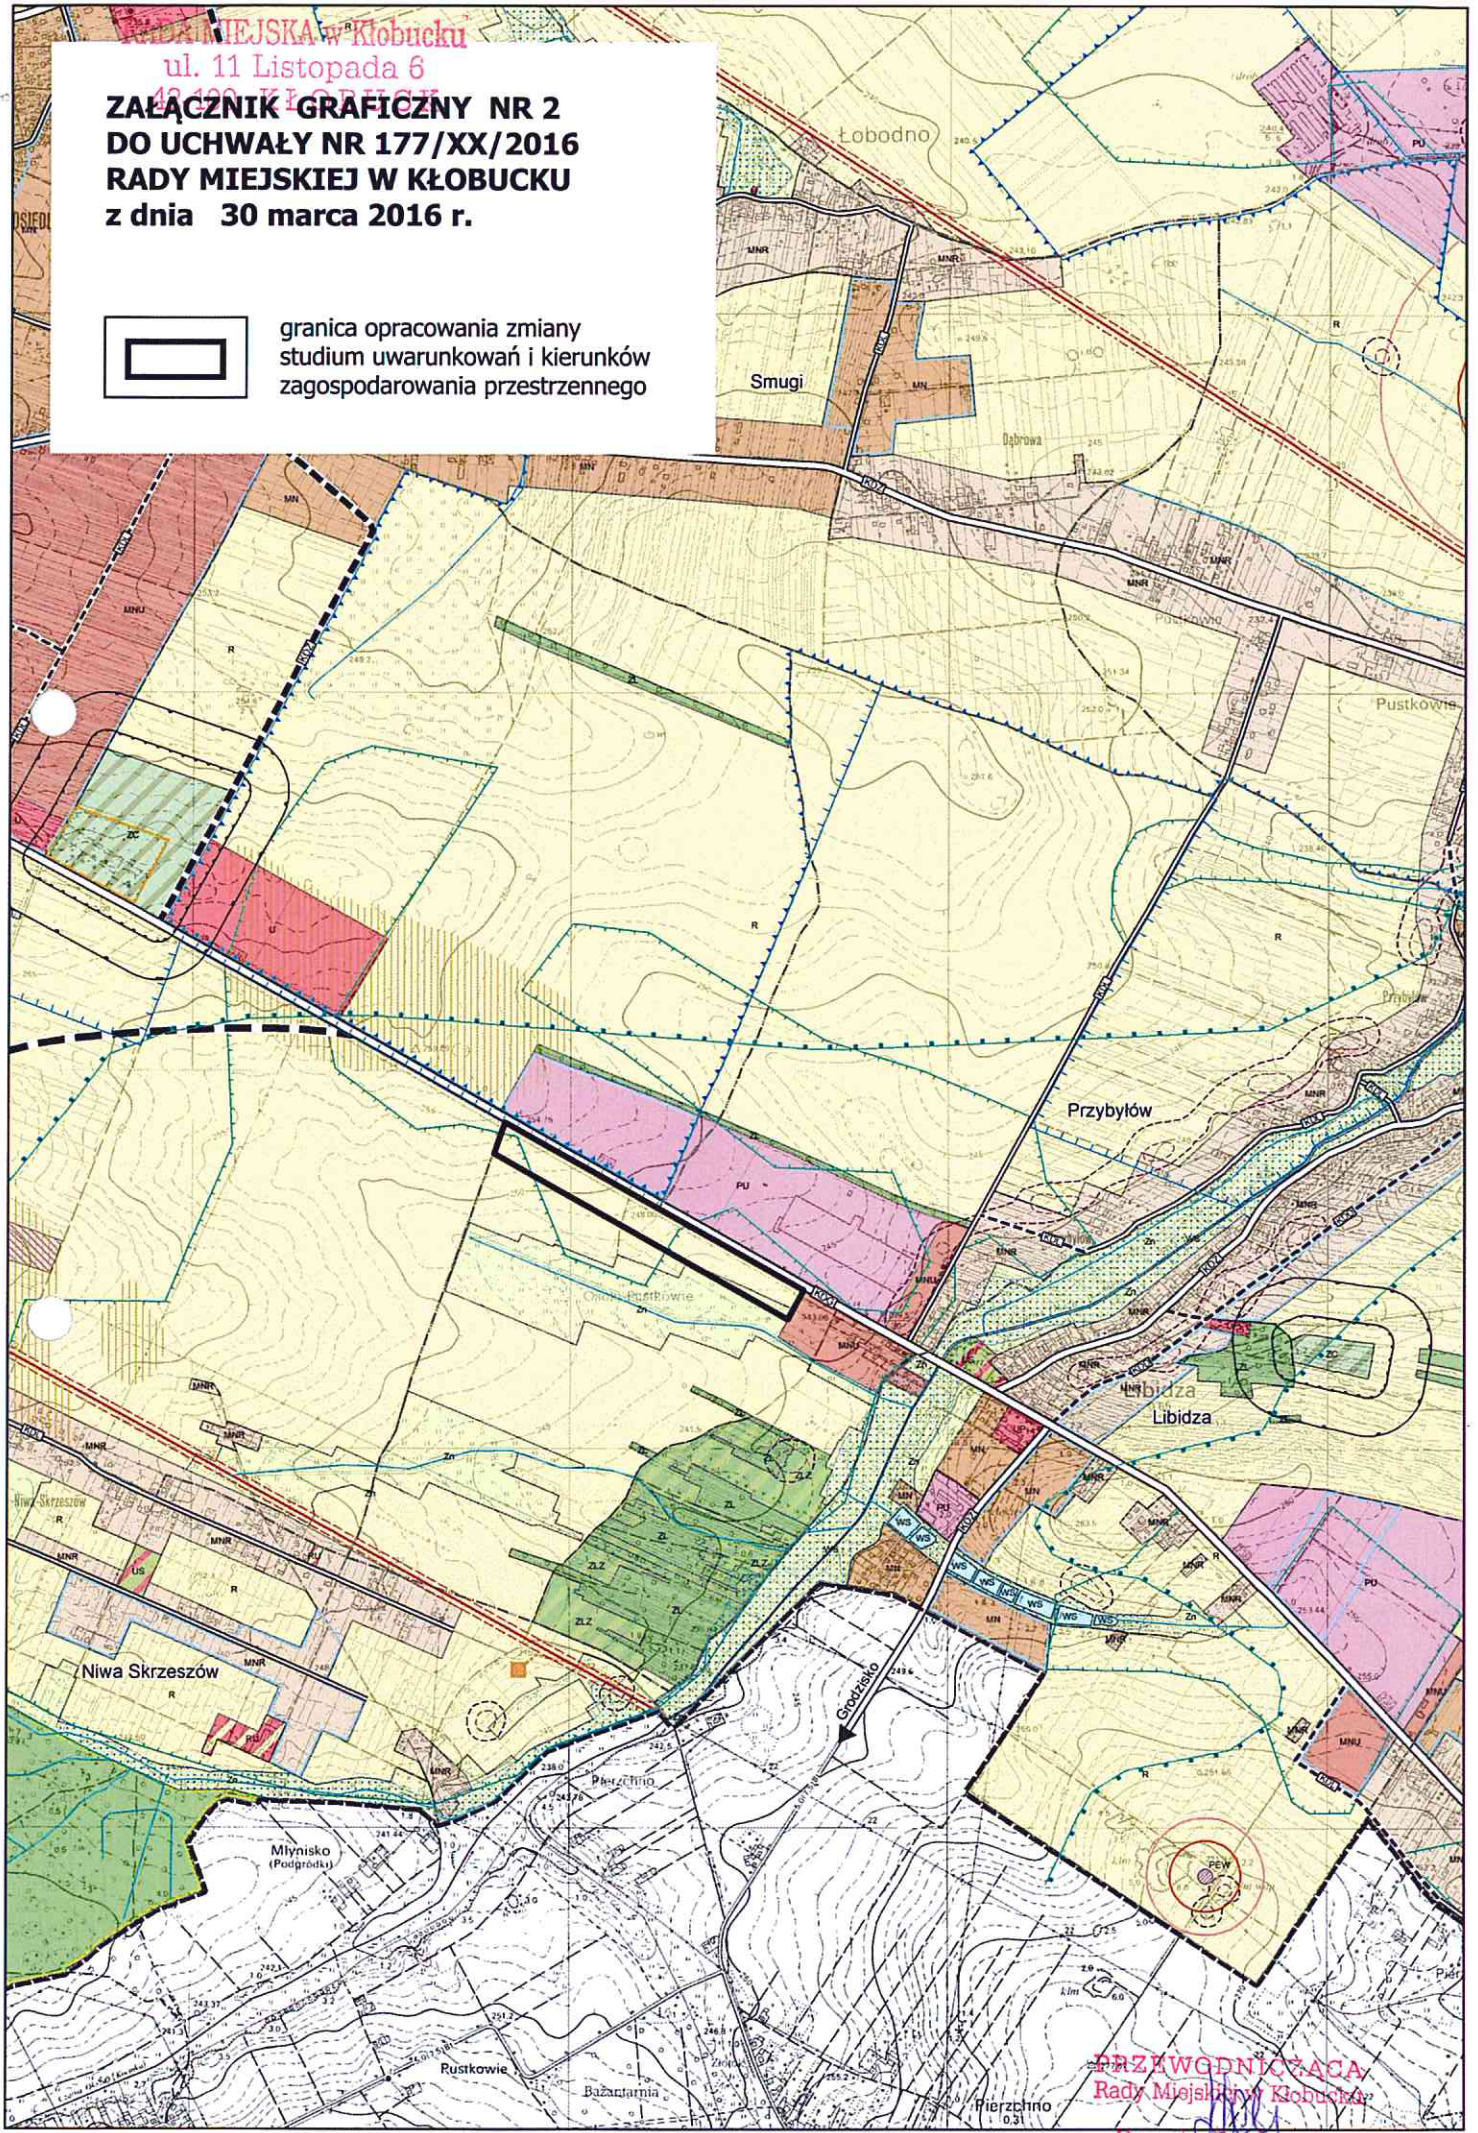

PRZEWODNICZĄCA
Rady Miejskiej w Kłobucku
Danuta Costawska