


Strażacka
miejscowość: Biała
ul. gminna nr 4701285
projekt techniczny D
plan: Biała Górna
km 29+726,20

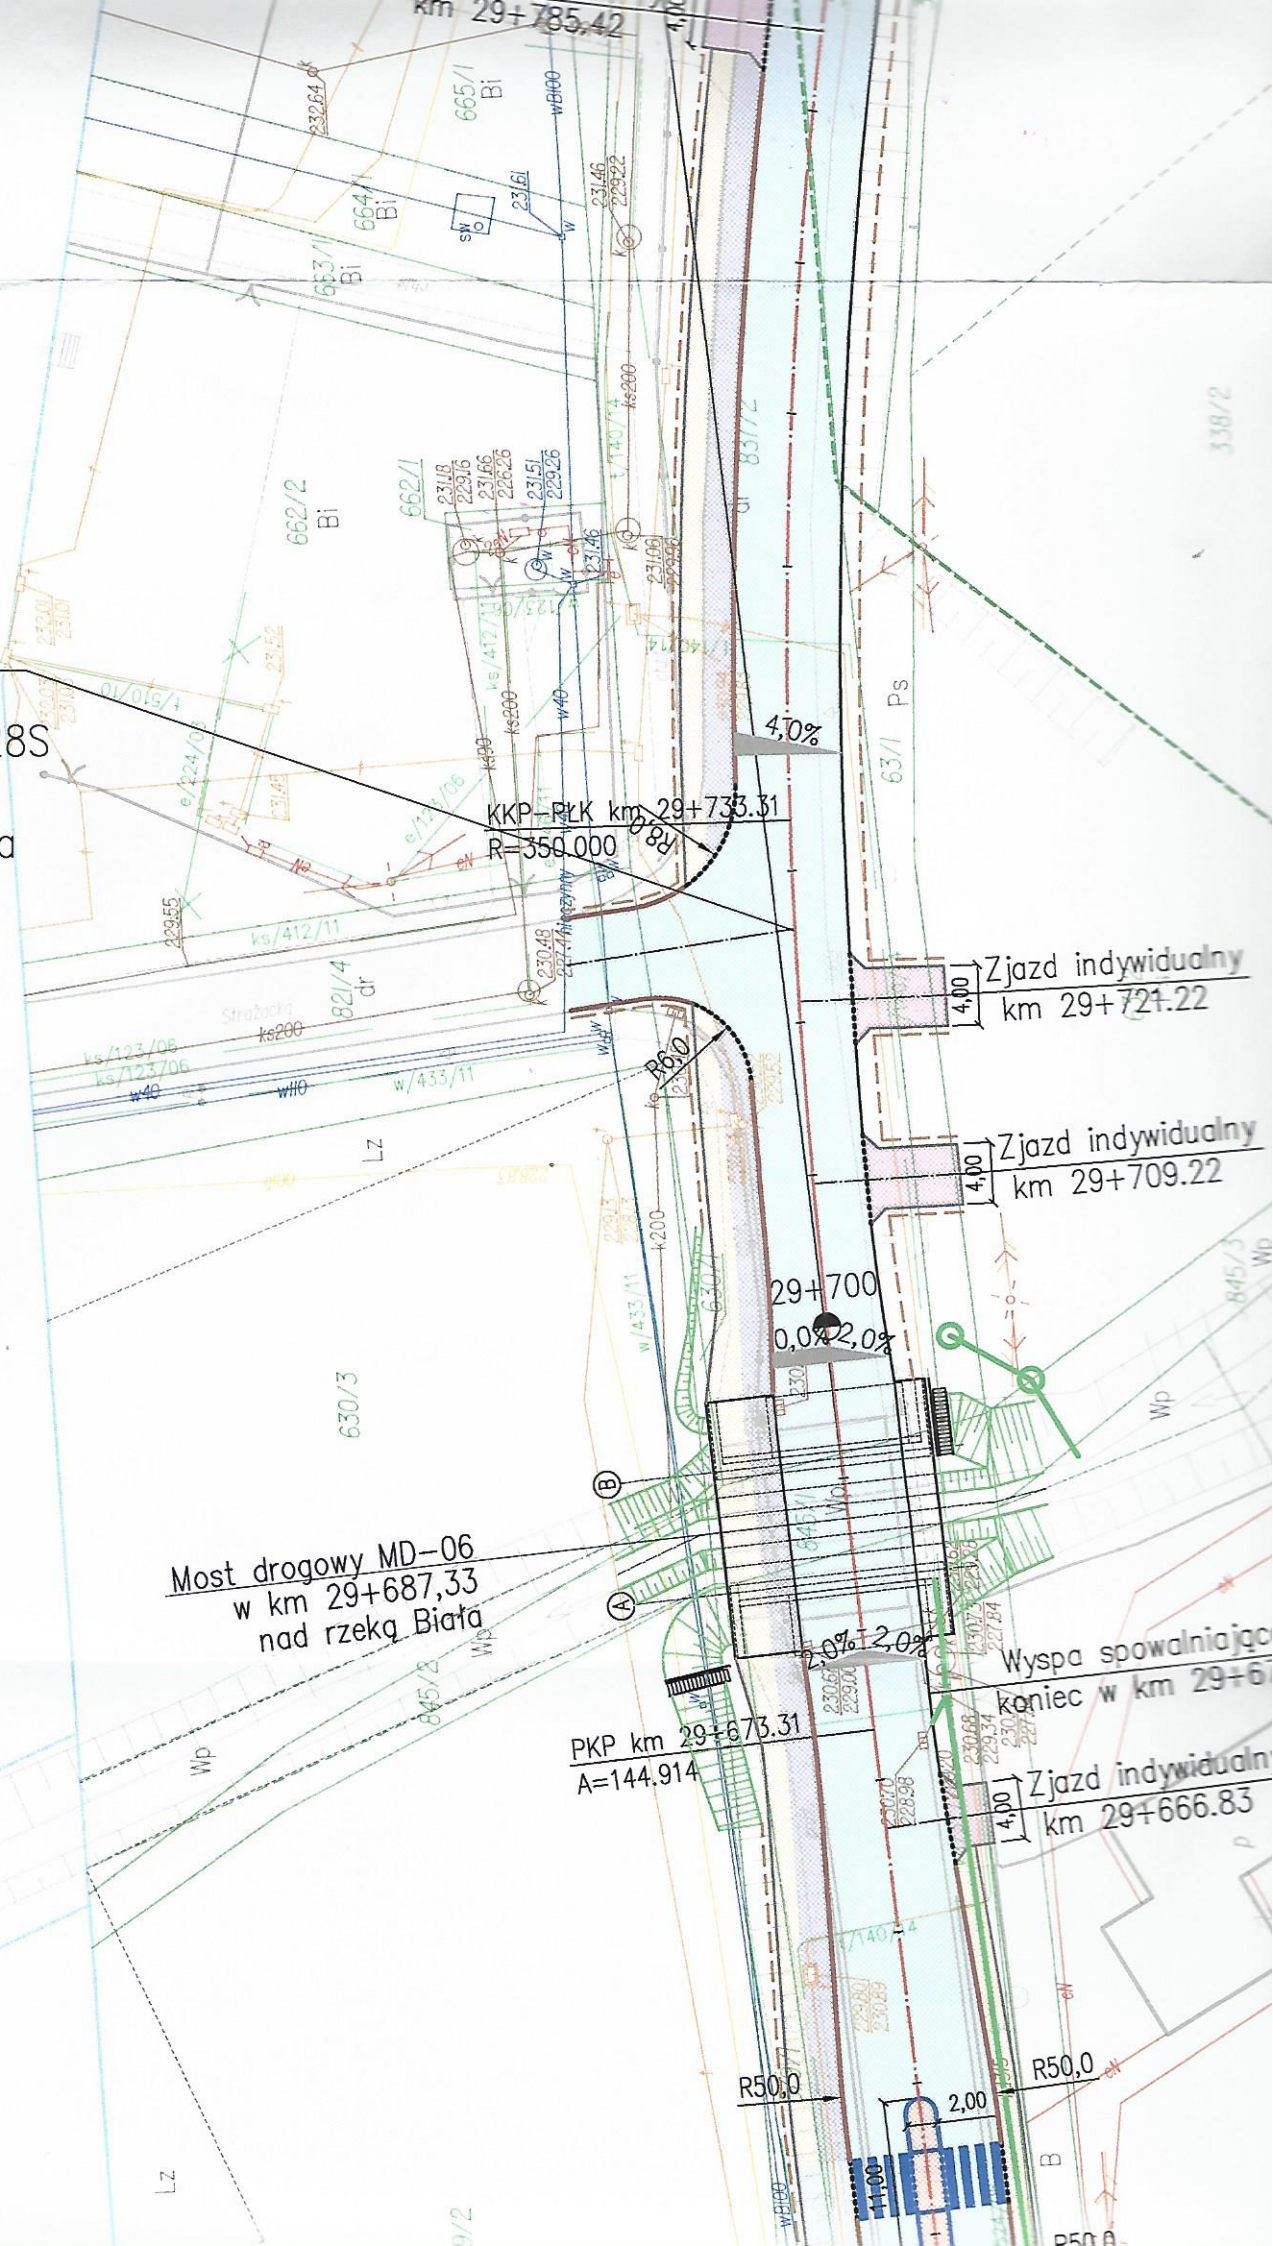

KKP-RYK km 29+733.31
R=350.000

Zjazd indywidualny
km 29+721.22

Zjazd indywidualny
km 29+709.22

Most drogowy MD-06
w km 29+687,33
nad rzeką Biała

PKP km 29+673.31
A=144.914

Wyspa spowalniająca
koniec w km 29+6

Zjazd indywidualny
km 29+666.83