


PLAN ORIENTACYJNY

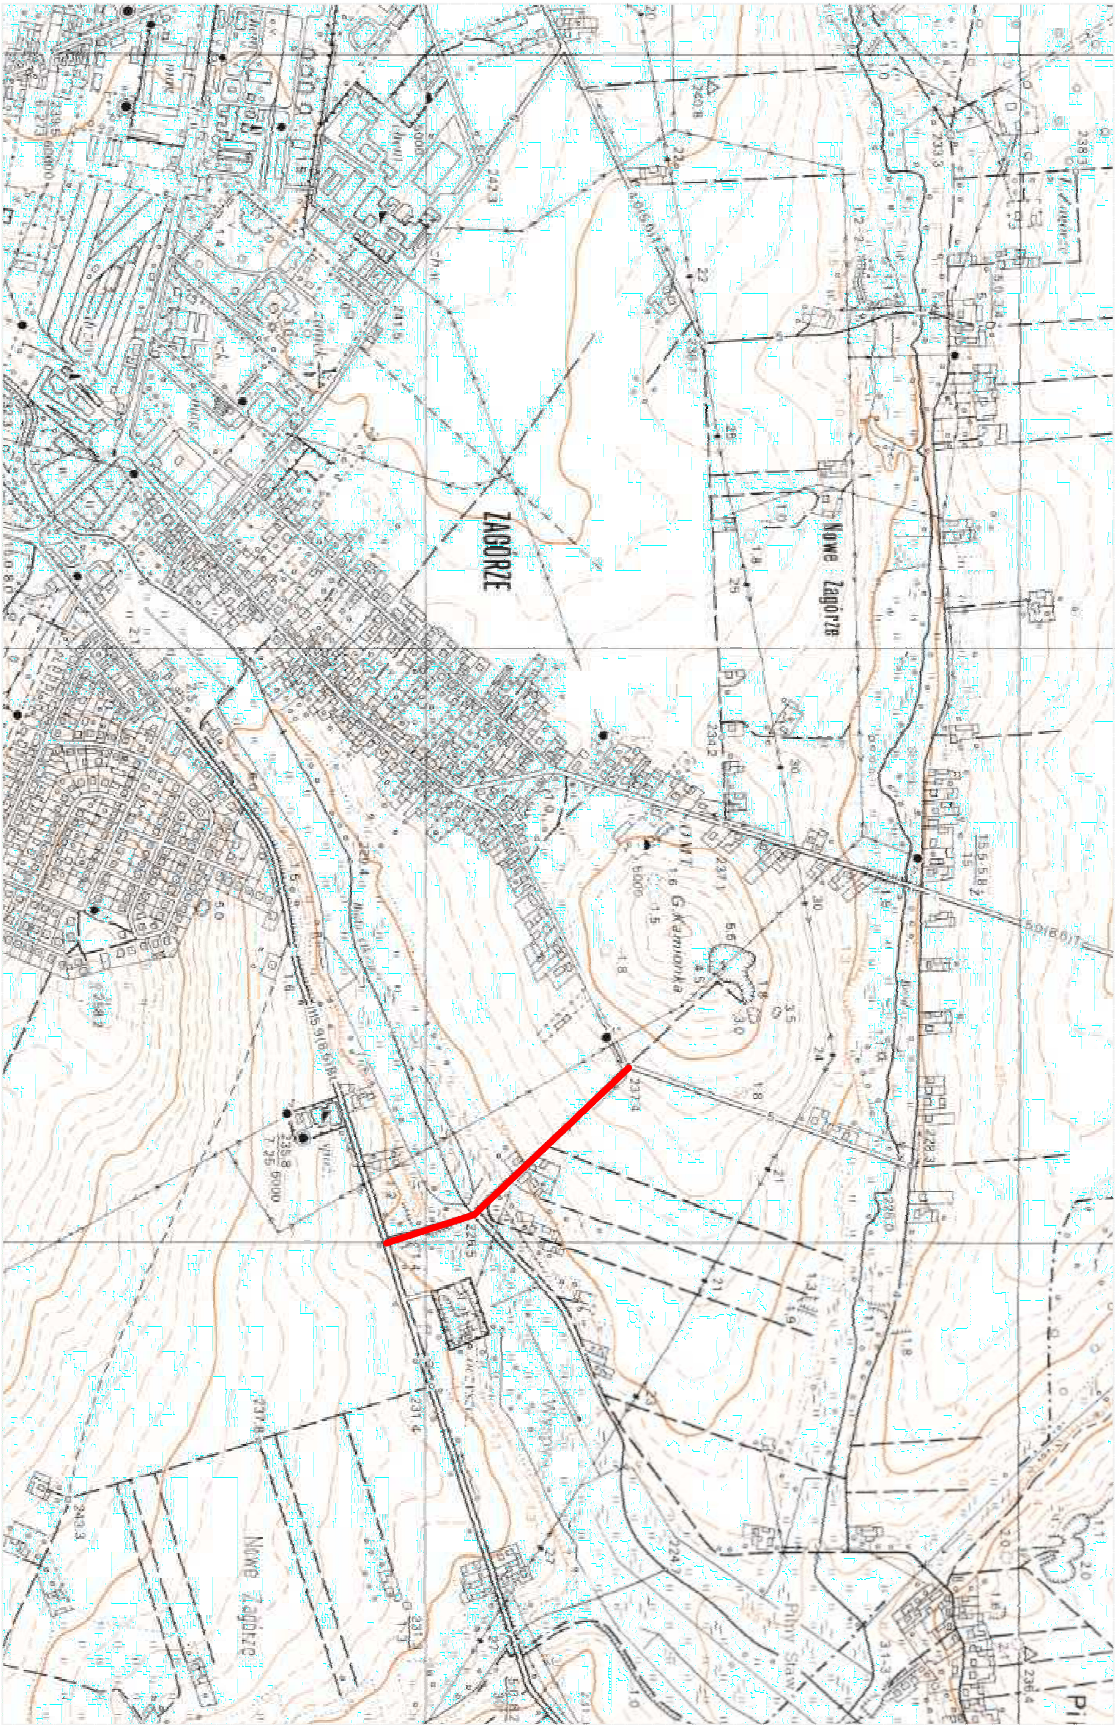

PROJEKTOWANY ODCINEK DROGI

PRACOWNIA DROGOWA
PYTLON
Spółka z o.o.

40-045 KATOWICE, ul. Astrów 10
tel/fax (0-32) 251-78-64, E-mail: pylon-katowice@o2.pl

BRANŻA:	PRZEDSIĘWZIĘCIE:	NR UMOWY:
DROGOWA	Dokumentacja projektowa przebudowy ul. Łąkowej w Kłobucku.	369/IR/XI/2014
KIER. ZESPOŁU:	OBIEKT:	DATA UKOŃCZ.
	ULICA ŁĄKOWA W KŁOBUCKU	2016
STADIUM:	TYTUŁ RYSUNKU:	RYS. NR:
PW/PB	PLAN ORIENTACYJNY	1