



STUDZIENKA KANALIZACYJNA
wg.DIN Ø1200

STUDZIENKA KANALIZACYJNA
wg.DIN Ø1400

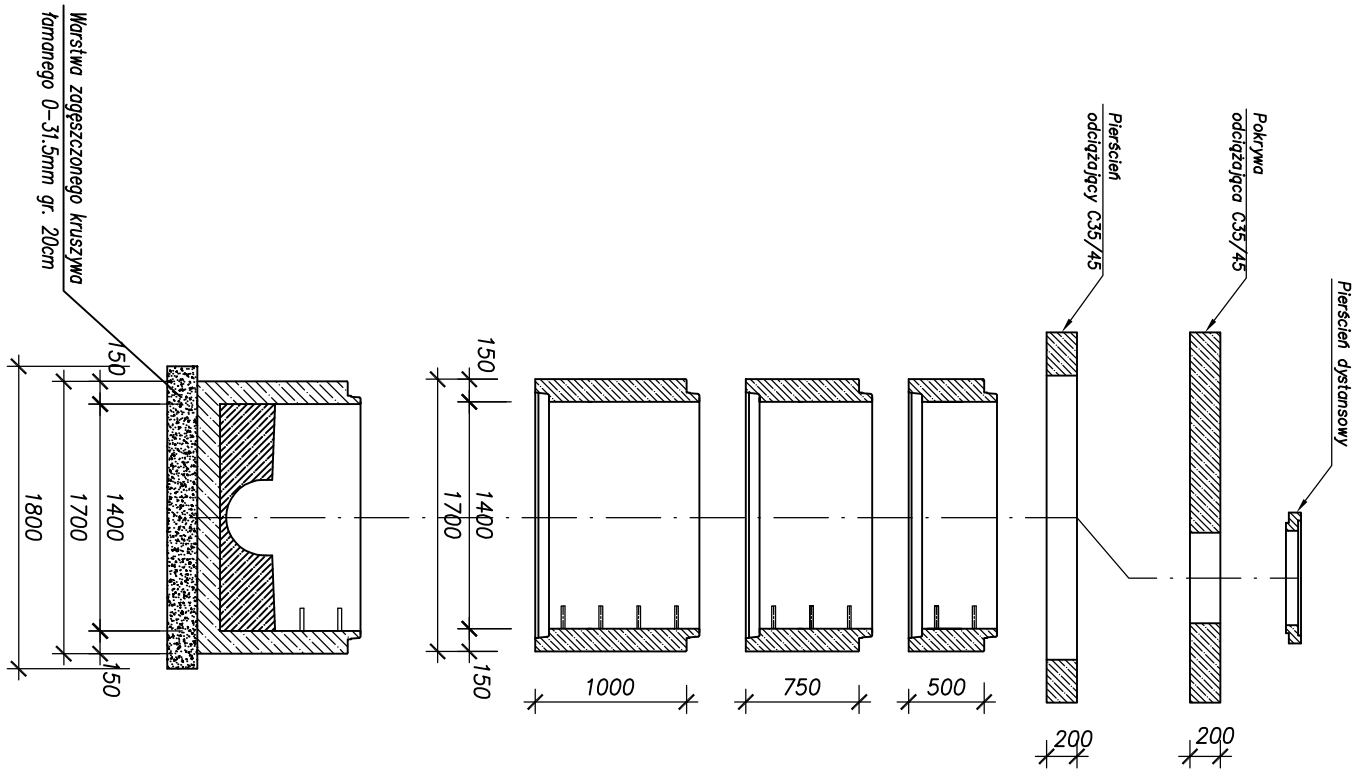

PRACOWNIA DROGOWA

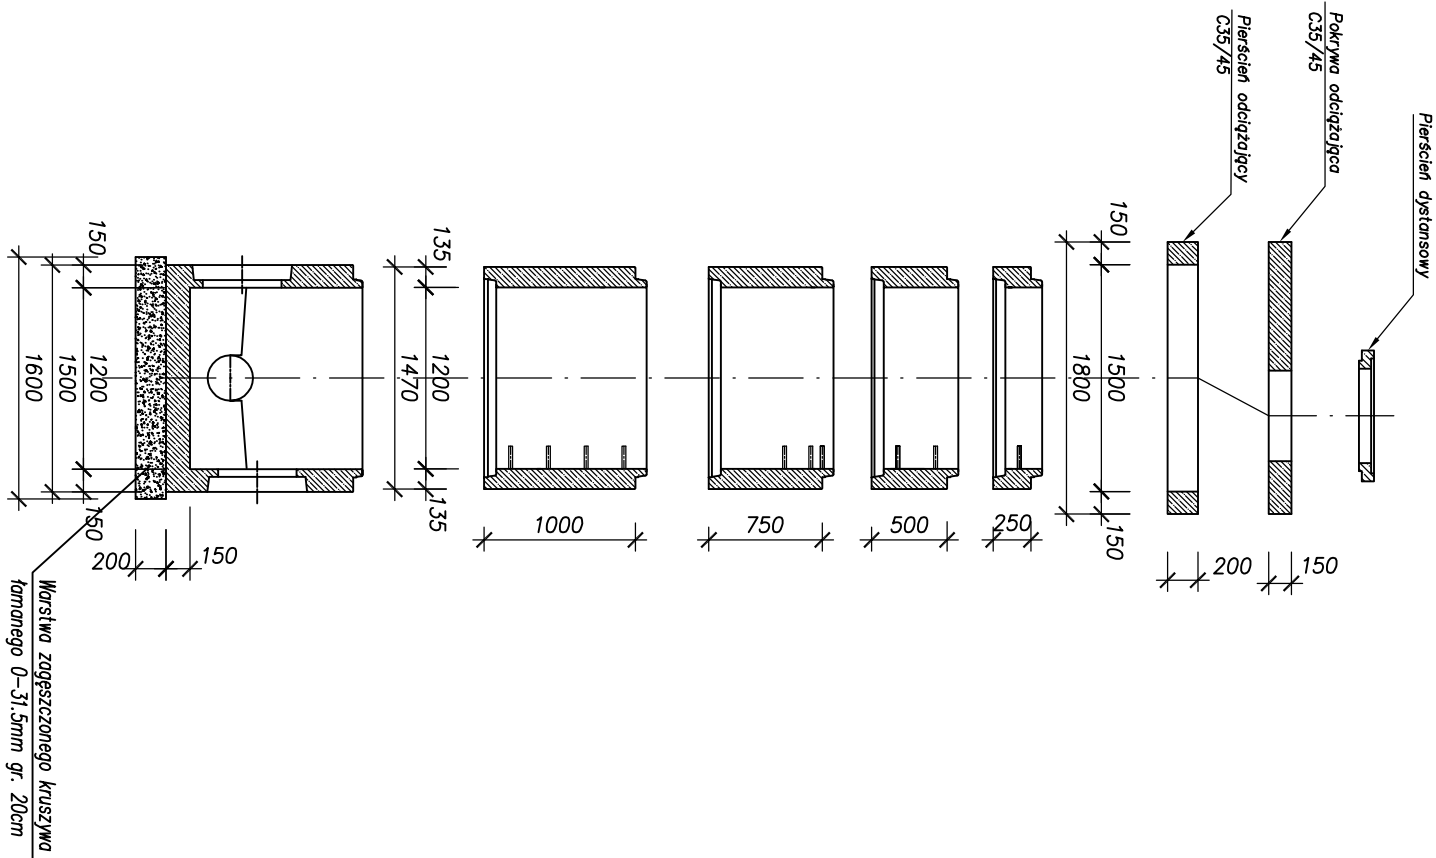

Spółka z o.o.

40-045 KATOWICE, ul. Astrów 10

tel./fax (0-32) 251-78-64, E-mail: pylon-katowice@o2.pl

BRANŻA: DROGOWA	PRZEDSIĘWZIĘCIE: Dokumentacja projektowa przebudowy ul. Łąkowej w Kłobucku.	NR UMOWY: 369/R/XI/2014
KIER. ZESPOŁU:	OBIEKT: ULICA ŁĄKOWA W KŁOBUCKU	DATA UKOŃCZ. 2016
STADIUM: PW/PB	TYTUŁ RYSUNKU: STUDNIA ŻELBETOWA Ø1200 i Ø1400	SKALA:
PROJEKTANTŹ:	mgr inż. Robert Braziewicz	Nr upr. MAP/0005/PWOD/14
OPRACOWAŁ:	inż. Jacek Gołęśny	RYS. NR: 9