



PRZEKRÓJ PODŁUŻNY 1-1

1:25

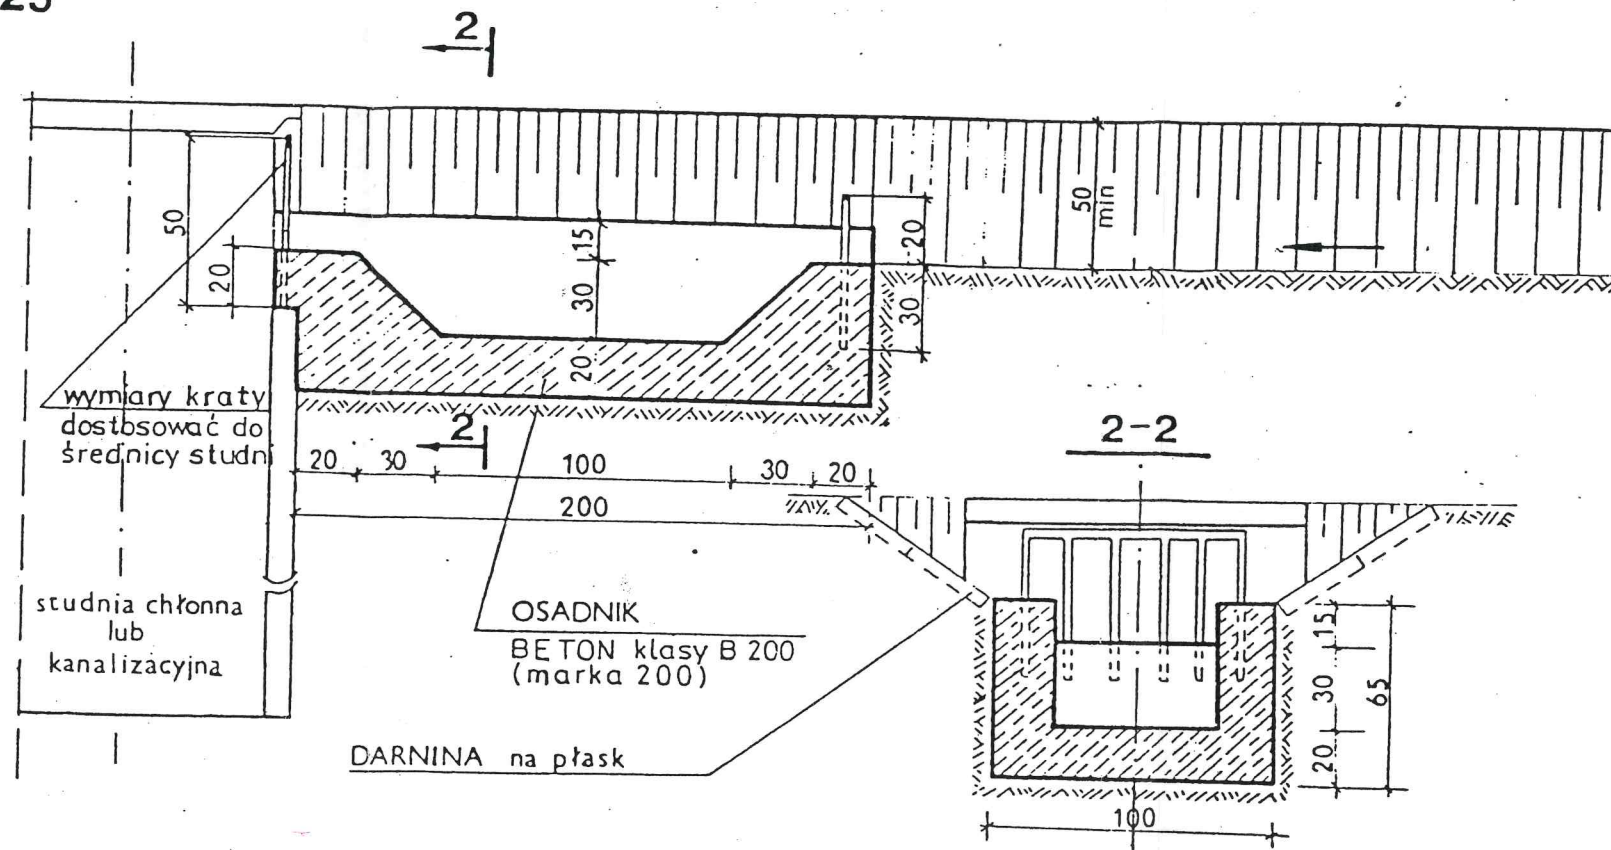


KRATA ZABEZPIEZAJĄCA
WLOT DO OSADNIKA

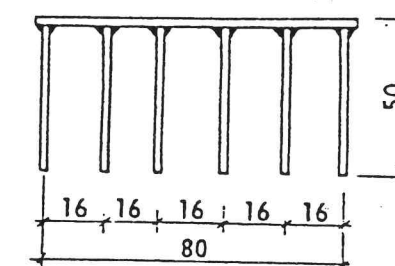

WIDOK Z GÓRY

1:25

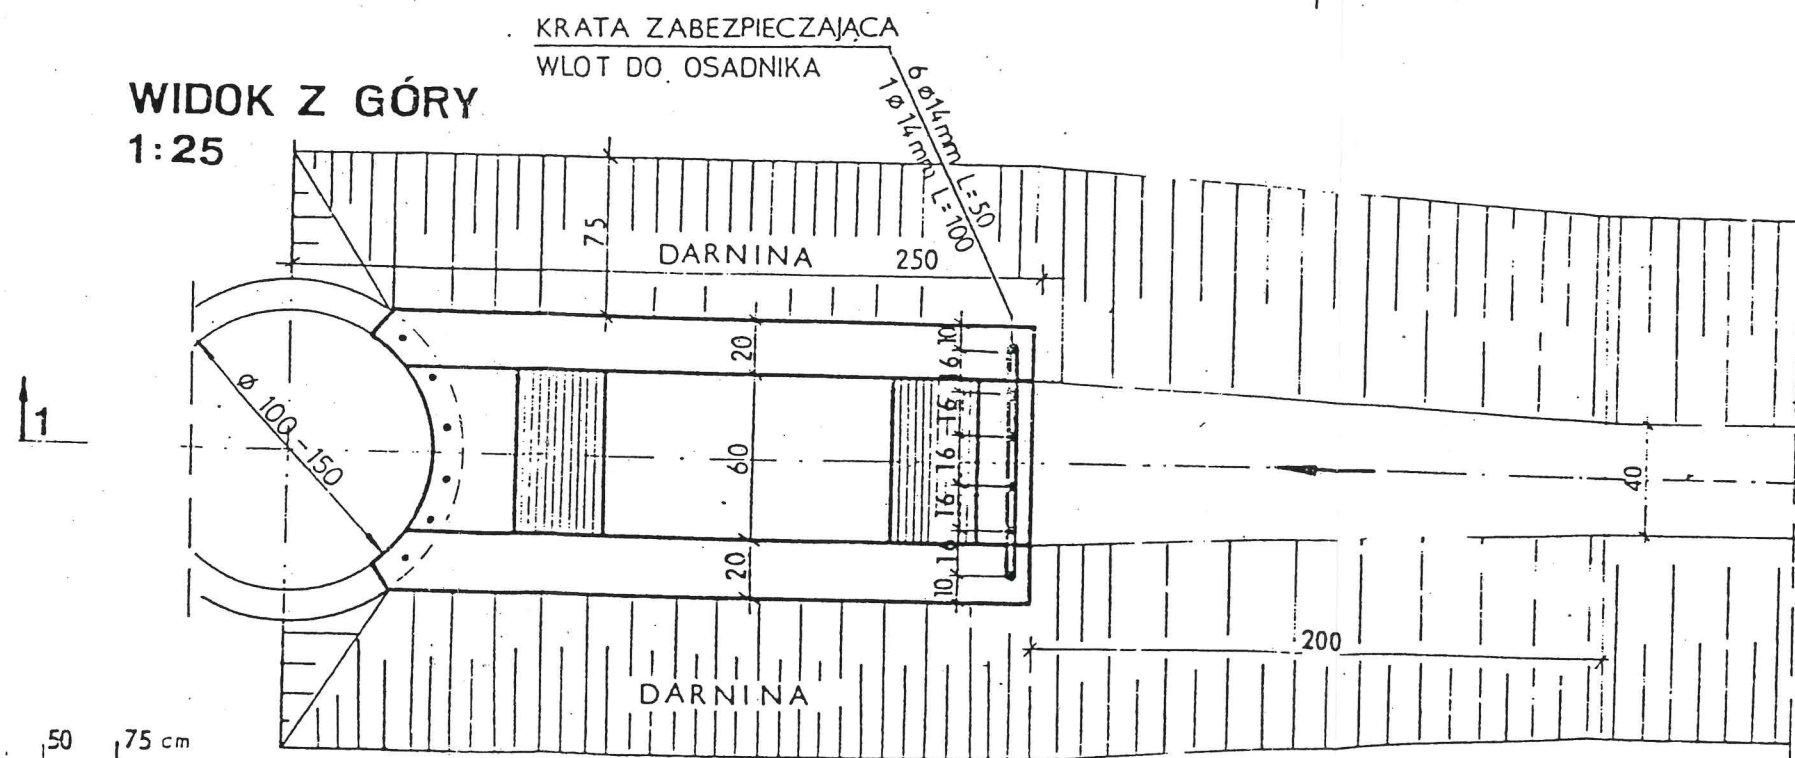

MATERIAŁY na wykonanie
1 osadnika

- | | |
|-----------------------------|----------------------|
| 1. Beton klasy B 200 | - 10 m ³ |
| 2. Stal \varnothing 14 mm | - 10,5 kg |
| 3. Darnina | - 3,8 m ² |