


A-A

1:50


6000

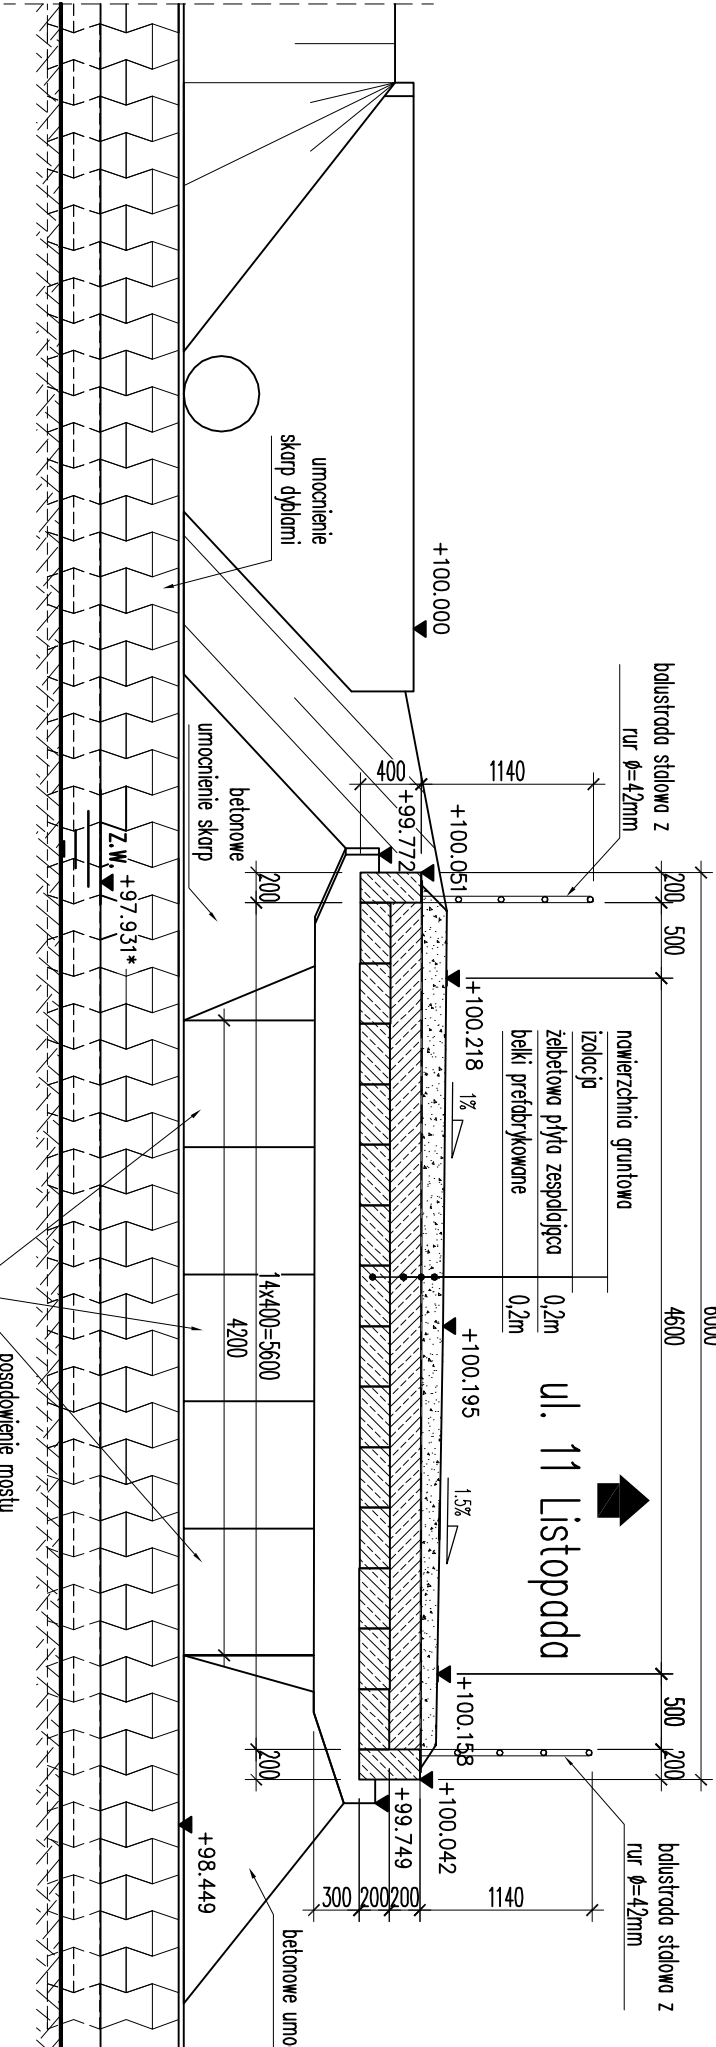

A-A

1:50



6000

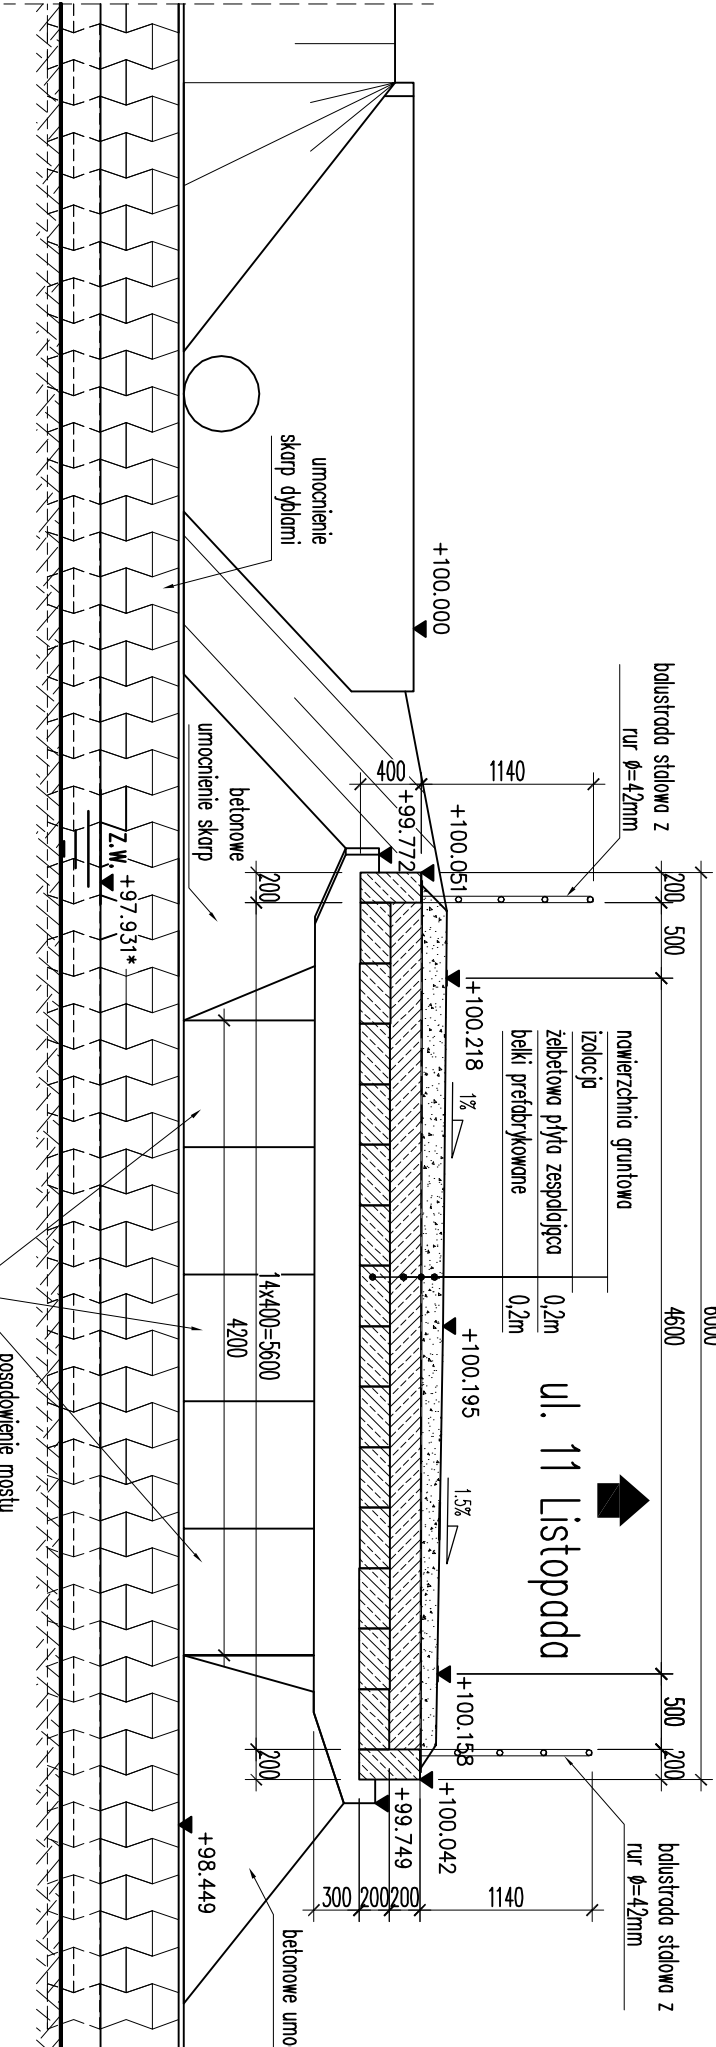

B-B

1:50

8280

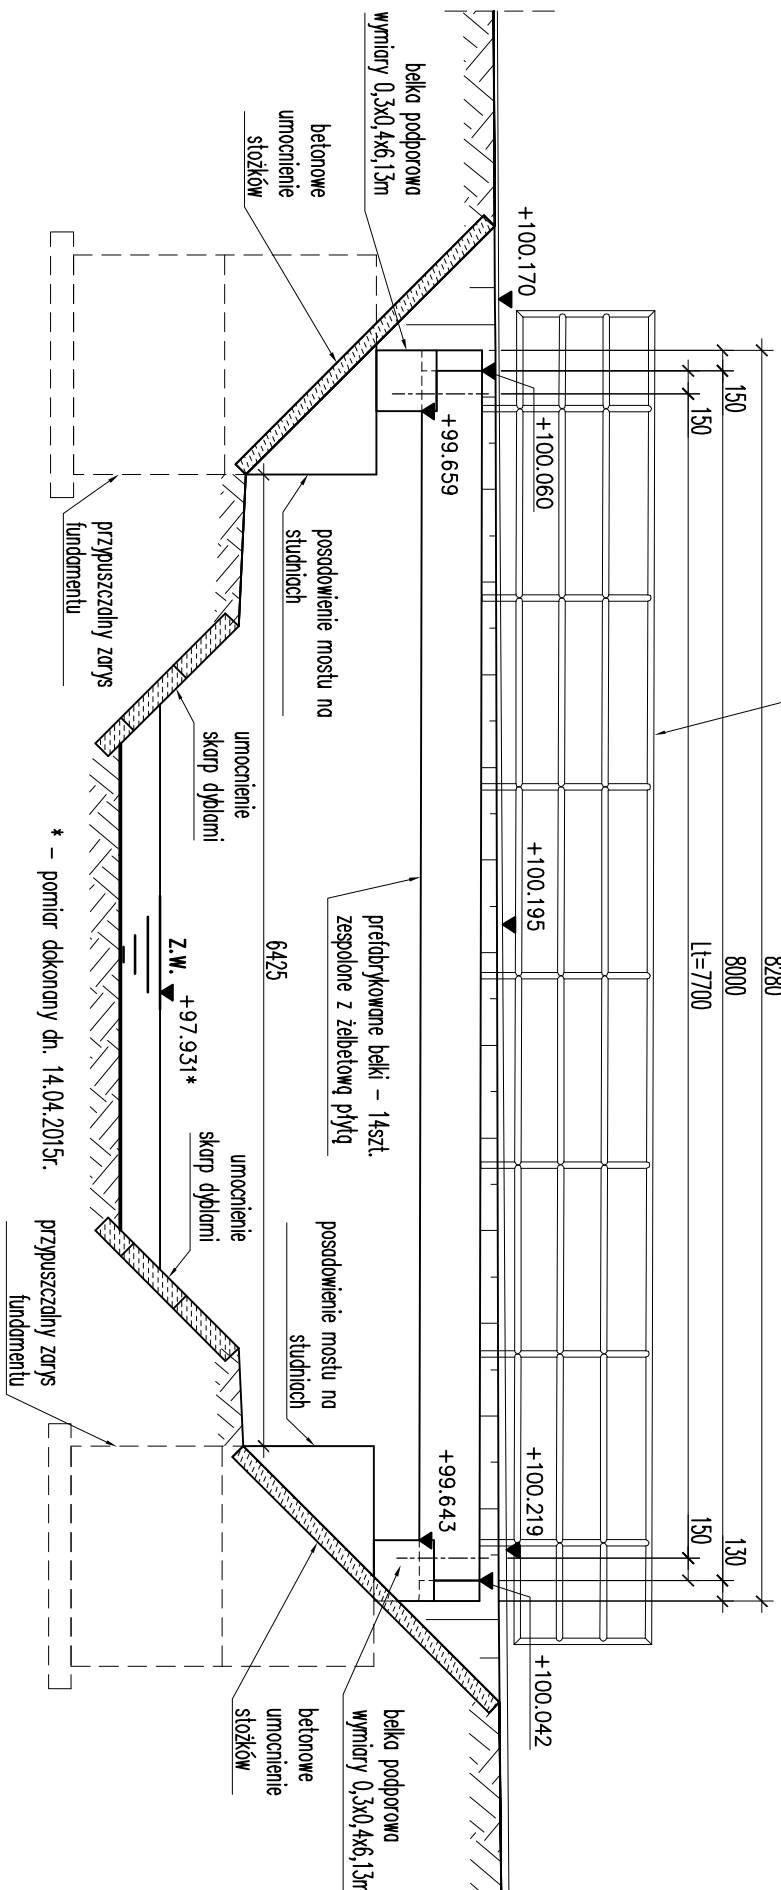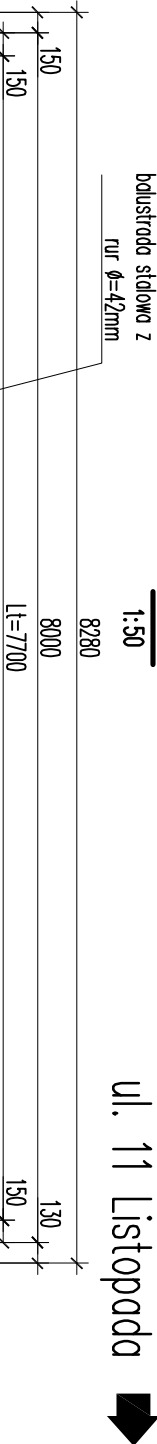

LEGENDA / UWAGI:

1. Niniejszy rysunek rozpatrywać łącznie z całą dokumentacją.
2. Integrując część dokumentacji jest opis techniczny oraz specyfikacje techniczne.

PRACOWNIA DROGOWA

PRYON

Spółka z o.o.

40-045 KATOWICE, ul. Astrów 10
tel/fax (0-32) 251-78-64, E-mail: pryon-katowice@o2.pl

BRANŻA:	PRZEDSIĘWZIĘCIE:	NR UMOWY:
MOSTOWA	Dokumentacja projektowa przebudowy ul. Łąkowej w Kłobucku	-
KIER. ZESPÓŁU:	OBIEKT:	DATA UKOŃCZ.
STADIUM:	TYTUŁ RYSUNKU:	SKALA:
PROJEKTANTY:	INWENTARYZACJA	1:100, 1:50
SPRAWDZAJĄCY:		RYS. NR:
OPRACOWAŁ:		1