



PRZEKRÓJ PODŁUŻNY B-B

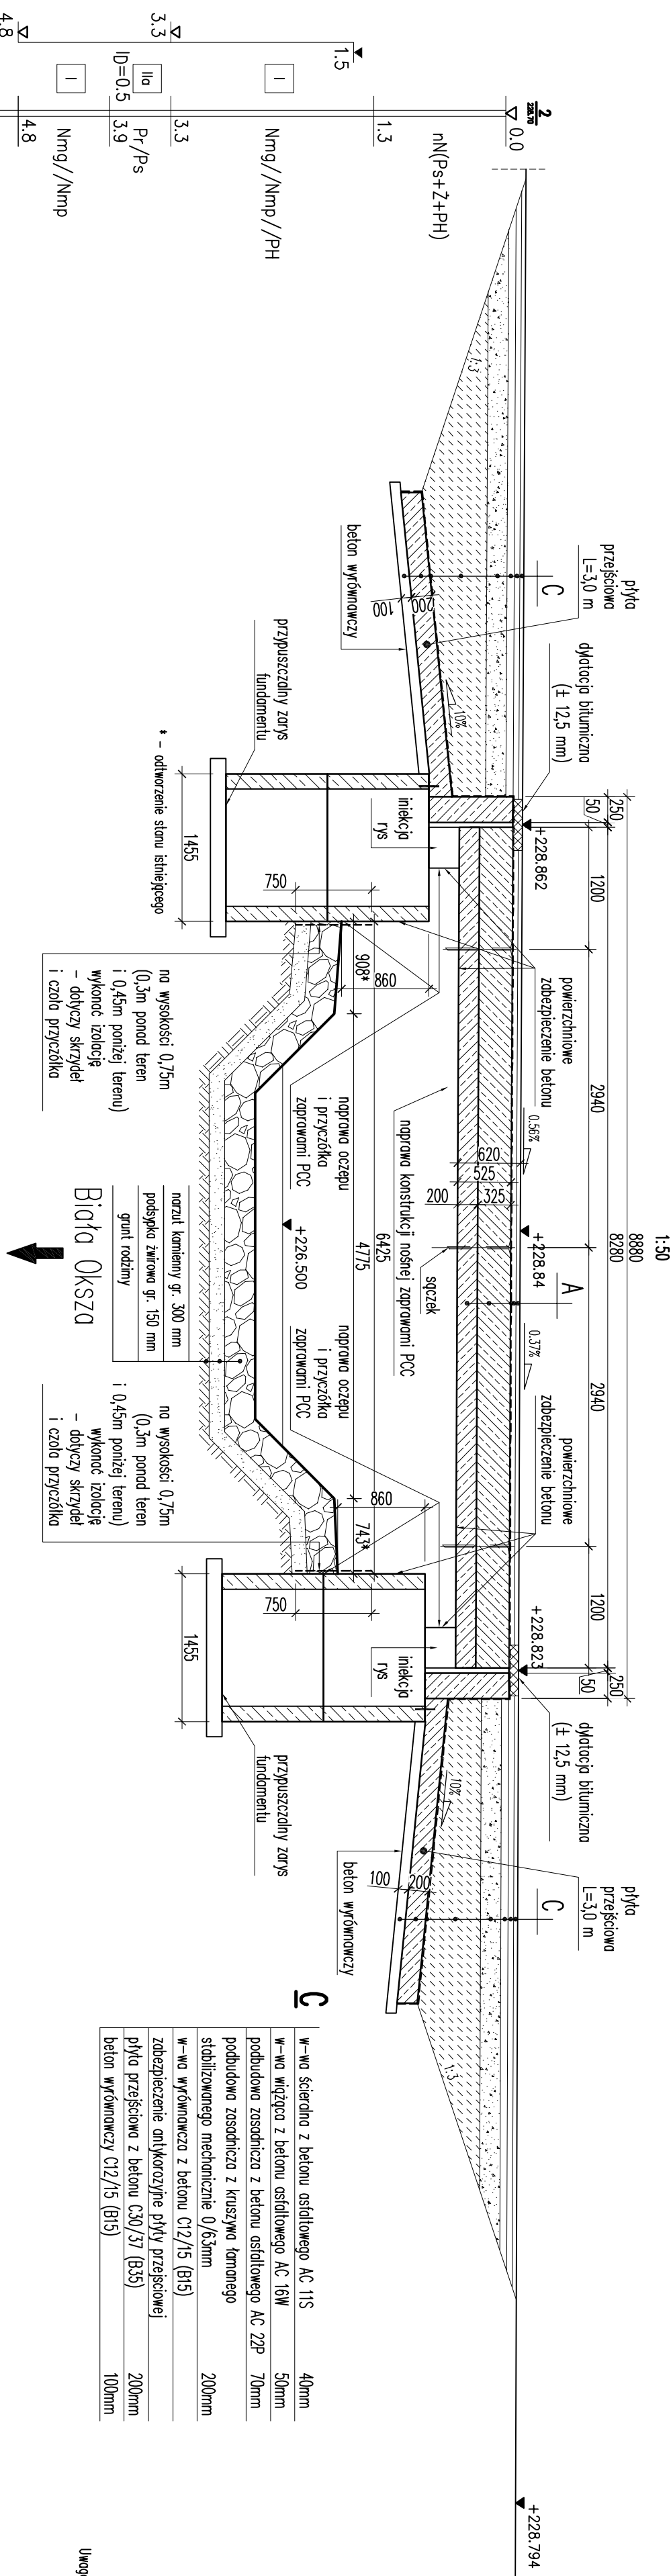


SZCZEGÓŁ

USZCZELNIENIA SZCZELIN POMIEDZY STUDNIAMI

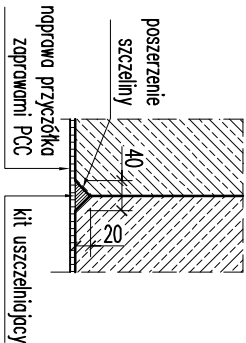





Uwaga: Dotyczy uszczelnienia szczelin pionowych i poziomych czoła przyczółka

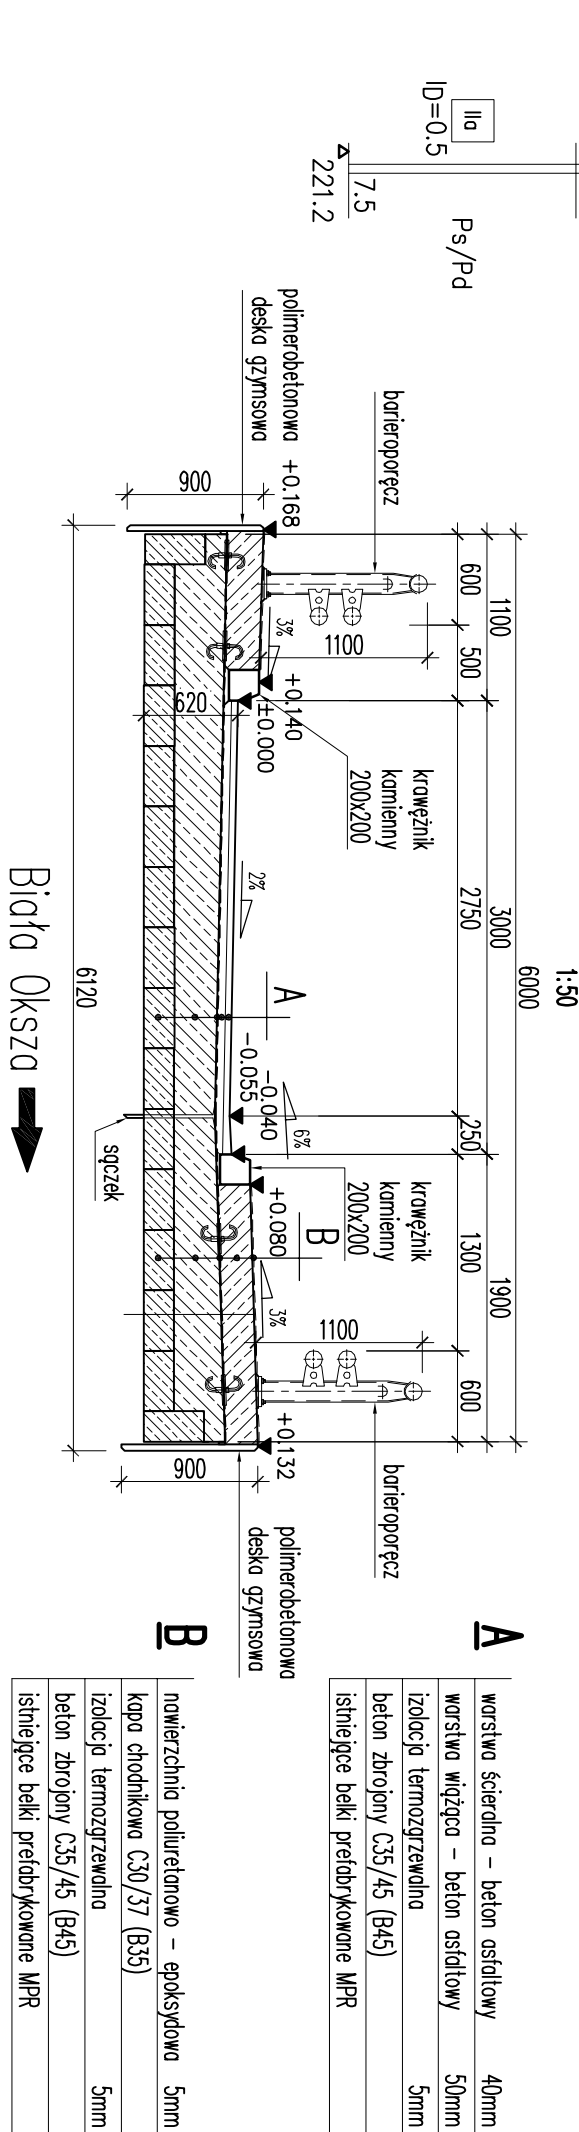PRZEKRÓJ POPRZECZNY A-A

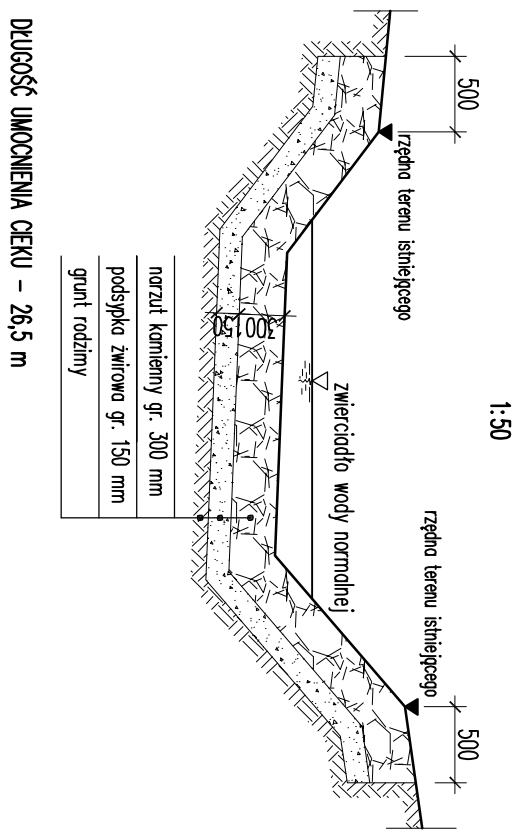

PRZEKRÓJ POPRZECZNY PRZEZ KORYTO CIEKU



PRACOWNIA DROGOWA PLYŁON Spółka z o.o.	
40-045 KATOWICE, ul. Astrów 10 tel/fax (0-32) 251-78-64, E-mail: pylon-katowice@o2.pl	
BRANŻA: MOSTOWA	PRZEDSIĘWZIECIE: Dokumentacja projektowa przebudowy ul. Łękowej w Kłobucku.
KIER. ZESPÓŁU:	OBJEKT: MOST NAD RZEKĄ BIAŁĄ OKSZA W CIĄGU UL. ŁĄKOWEJ W KŁOBUCKU
STADIUM: PW	Tytuł rysunku: PRZEKRÓJ PODŁUŻNY I POPRZECZNY
PROJEKTANT: mgr inż. Wojciech Pażyk	Nr upr. SLK/2362/POM/08 
SPRAWDZAJĄCY: mgr inż. Grzegorz Wilk	Nr upr. SLK/1242/POM/06 
OPRACOWAŁ: mgr inż. Tomasz Malcherzyk	
NR UMOWY: -	DATA UKOŃCZ. 2015
SKALA: 1:50, 1:10	RYŚ. NR: 3