PLAN SYTUACYJNY
skala 1:500

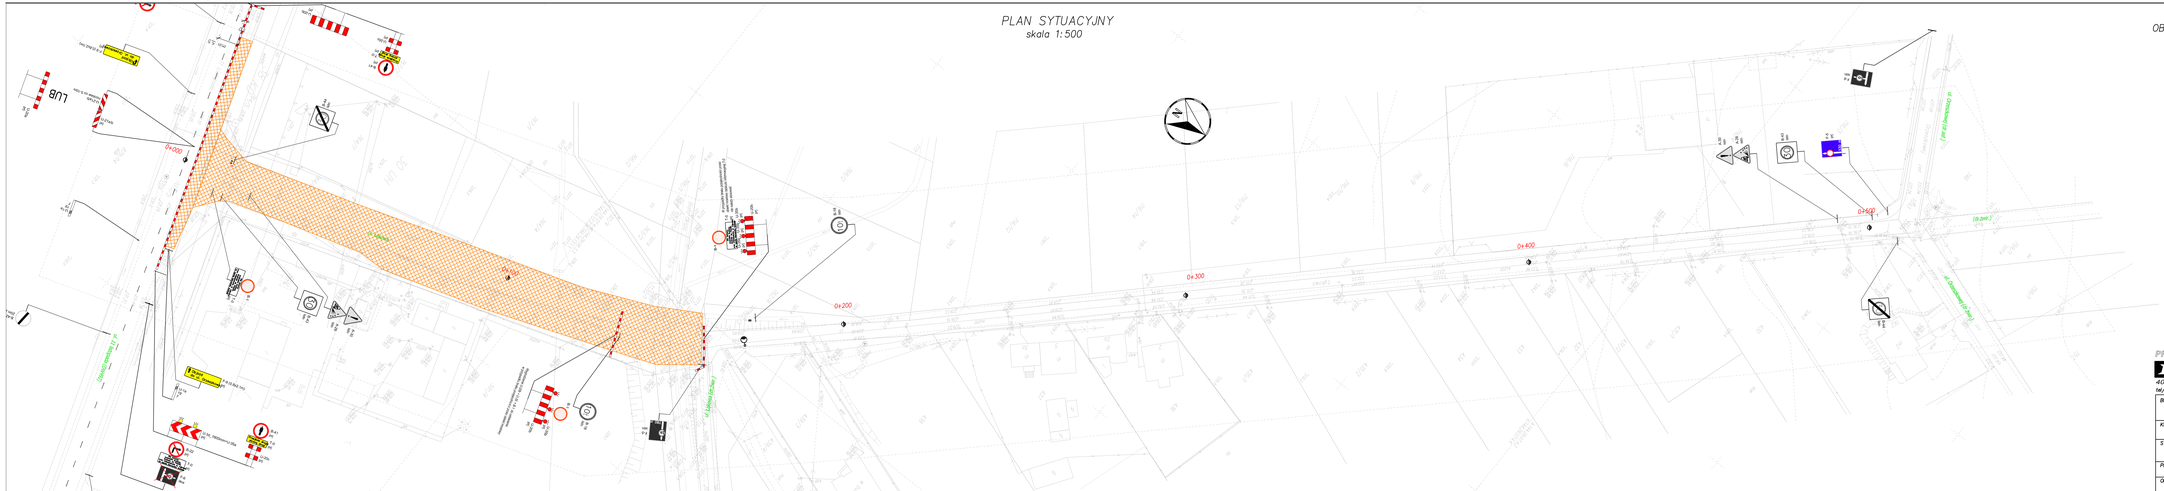
0+000
0+100
0+200
0+300
0+400
0+500
0+540
ul. Łąkowa (DK 94)
ul. Łąkowa (DK 94)
ul. Cmentarna (DK 94)
ul. Dworcowa (DK 94)
(Dobrzeń Wielki) - P
(Dobrzeń Wielki) - P
(Brzeg) - P
(Brzeg) - P
Projektowana organizacja ruchu - etap 1b
Projektowana organizacja ruchu - etap 1b
Projektowana organizacja ruchu - etap 1b