

CZĘŚĆ GRAFICZNA DECYZJI
LOKALIZACJI INWESTYCJI CELU PUBLICZNEGO

NR GPN.6332.04.2017.GB
z dnia 24.04.2017


ARKUSZ NR 5

SKALA 1 : 1000

OZNACZENIA

- przebieg projektowanej napowietrznej linii elektroenergetycznej
- linia rozgraniczająca teren projektowanej inwestycji
- projektowany słup linii SN wg. nowej lokalizacji
- projektowany słup linii SN lokalizacja wg. stanu istniejącego

Z up. Burmistrza
KIEROWNIK
Wydziału Gospodarki Przestrzennej
i Gospodarki Nieruchomościami
mgr inż. Alina Jagielska

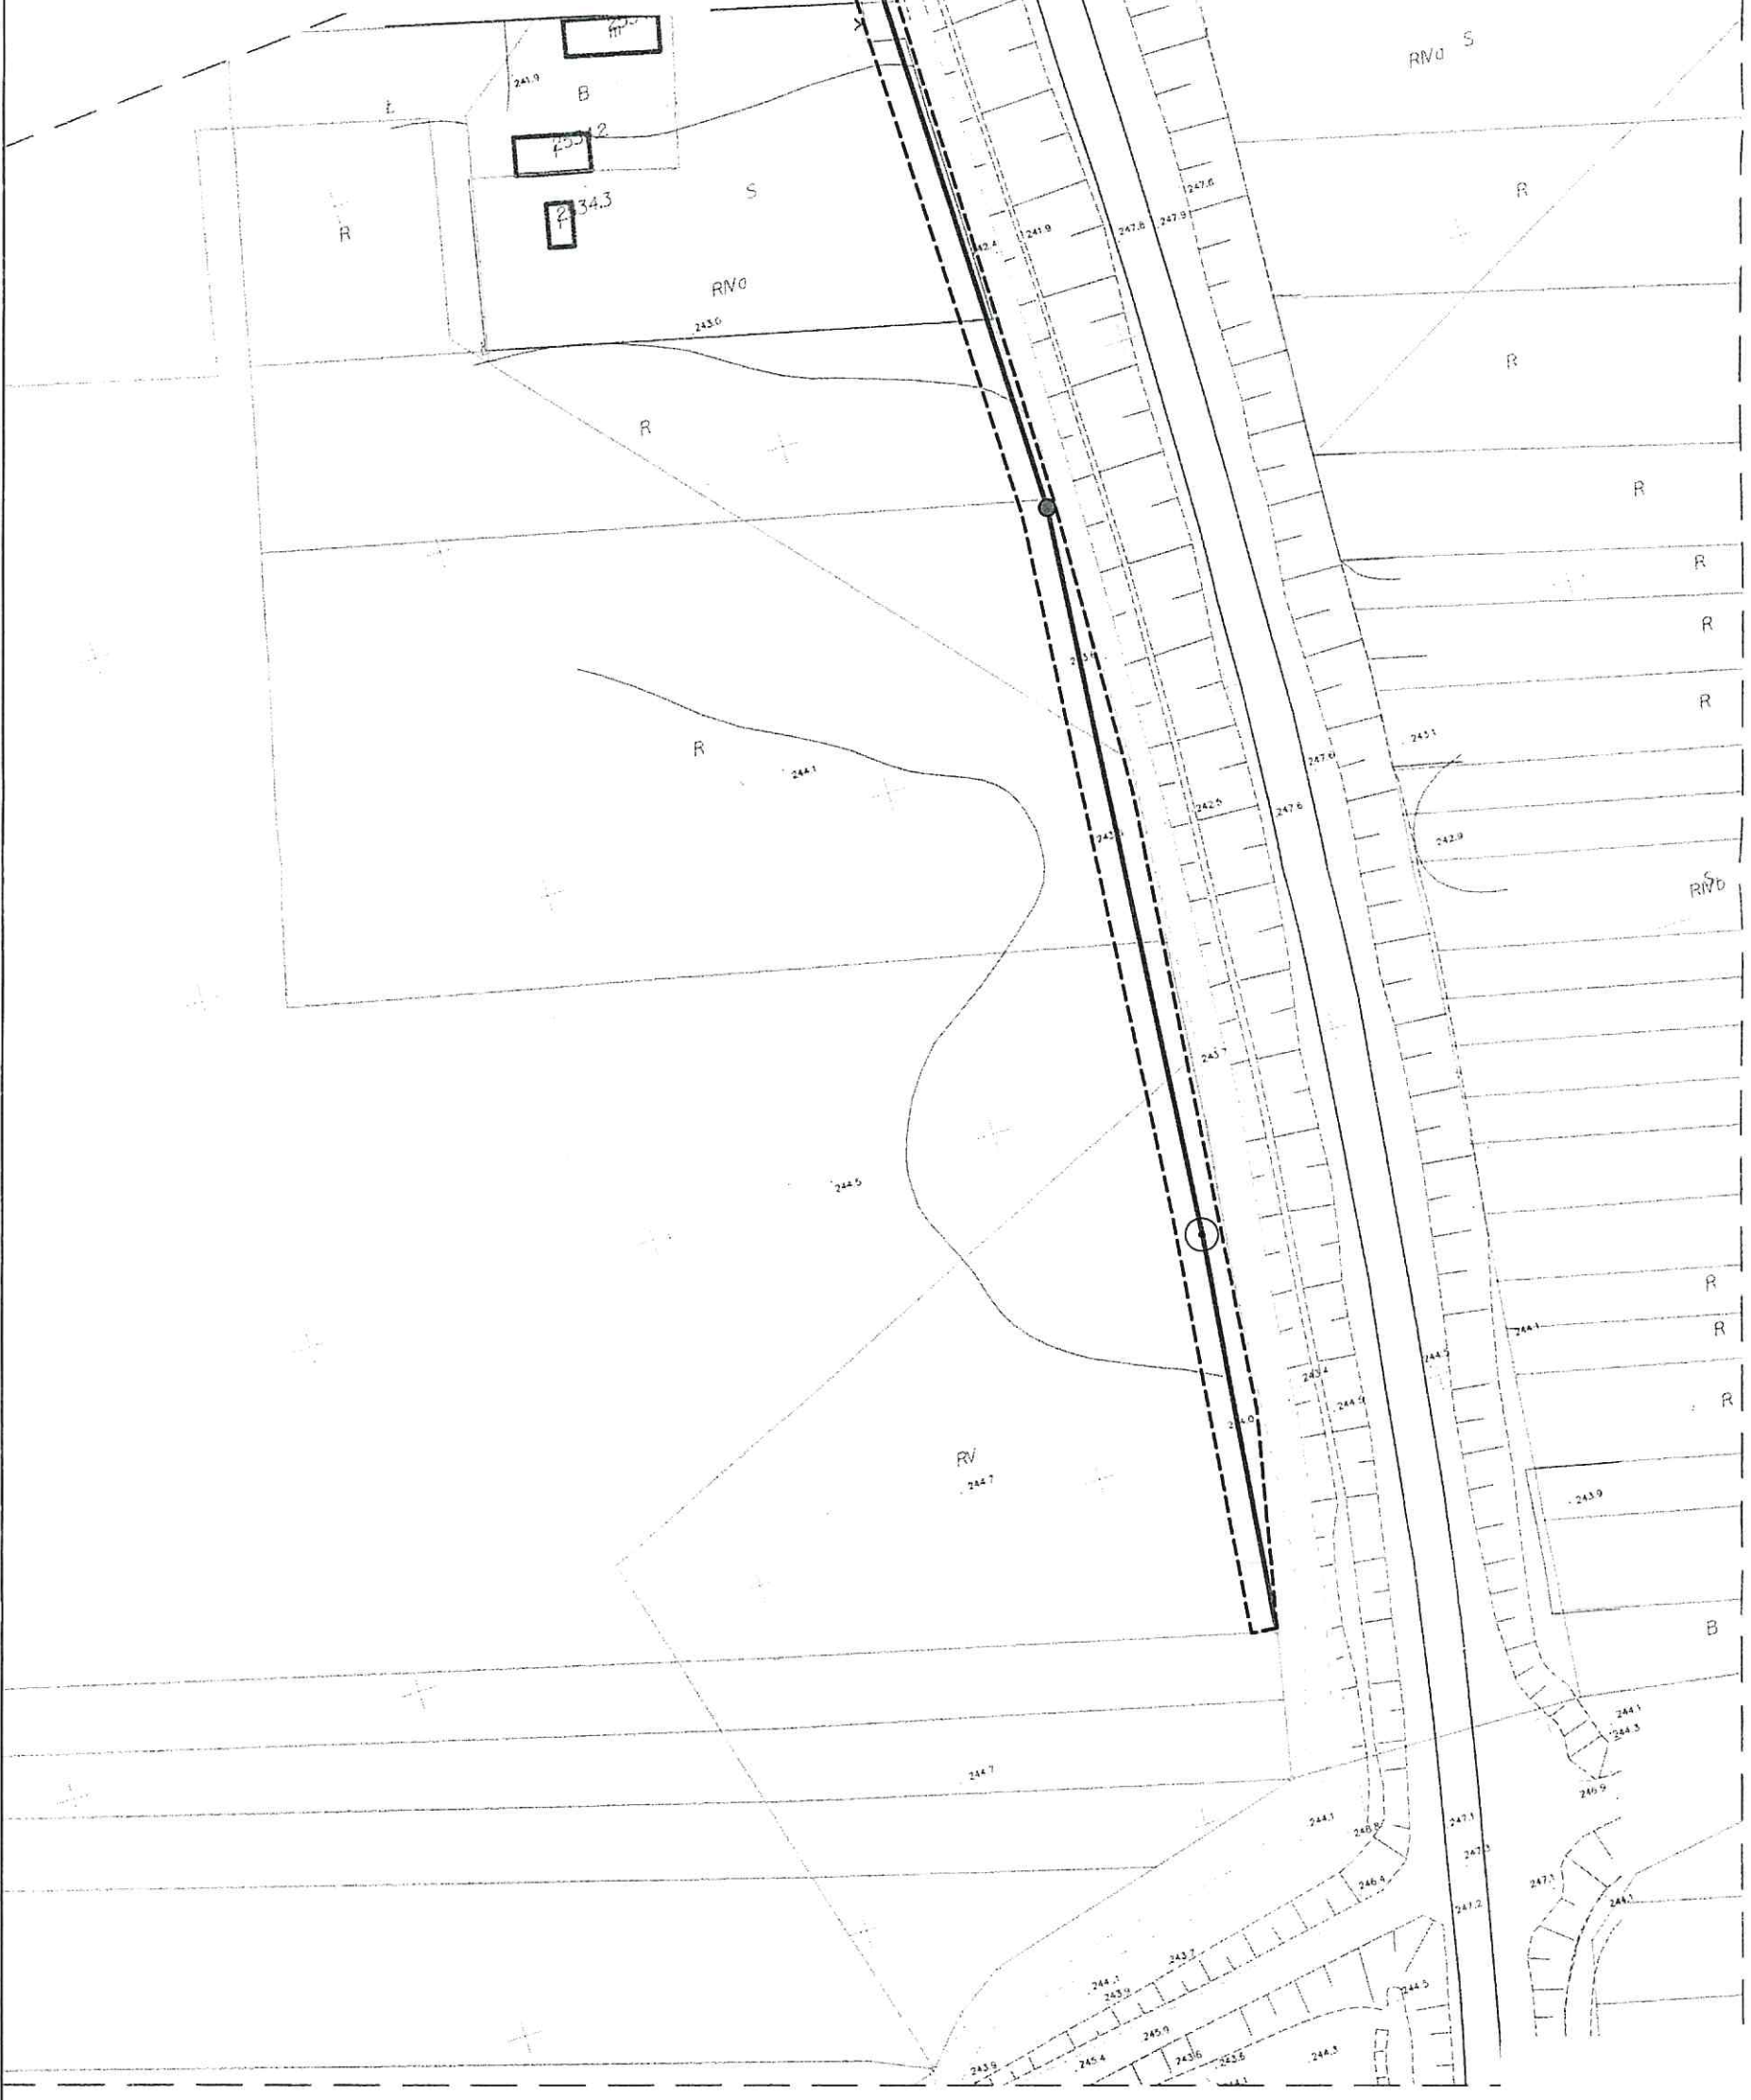

ARKUSZ 5/8

Opracowano na podstawie licencji nr
GKN.6642.1653.2016_2406.CL1

MAPA ZASADNICZA

Potwierdzam zgodność map sytuacyjno-
wysokościowych z oryginałami map otrzymanych
z PDGIGK w Kłobucku

mgr inż. Anja Hermańska
uprawnienia urbanistyczne 1445/94