


ZMIANA STUDIUM UWARUNKOWAŃ I KIERUNKÓW ZAGOSPODAROWANIA PRZESTRZENNEGO GMINY KŁOBUCK - RYSUNEK 1

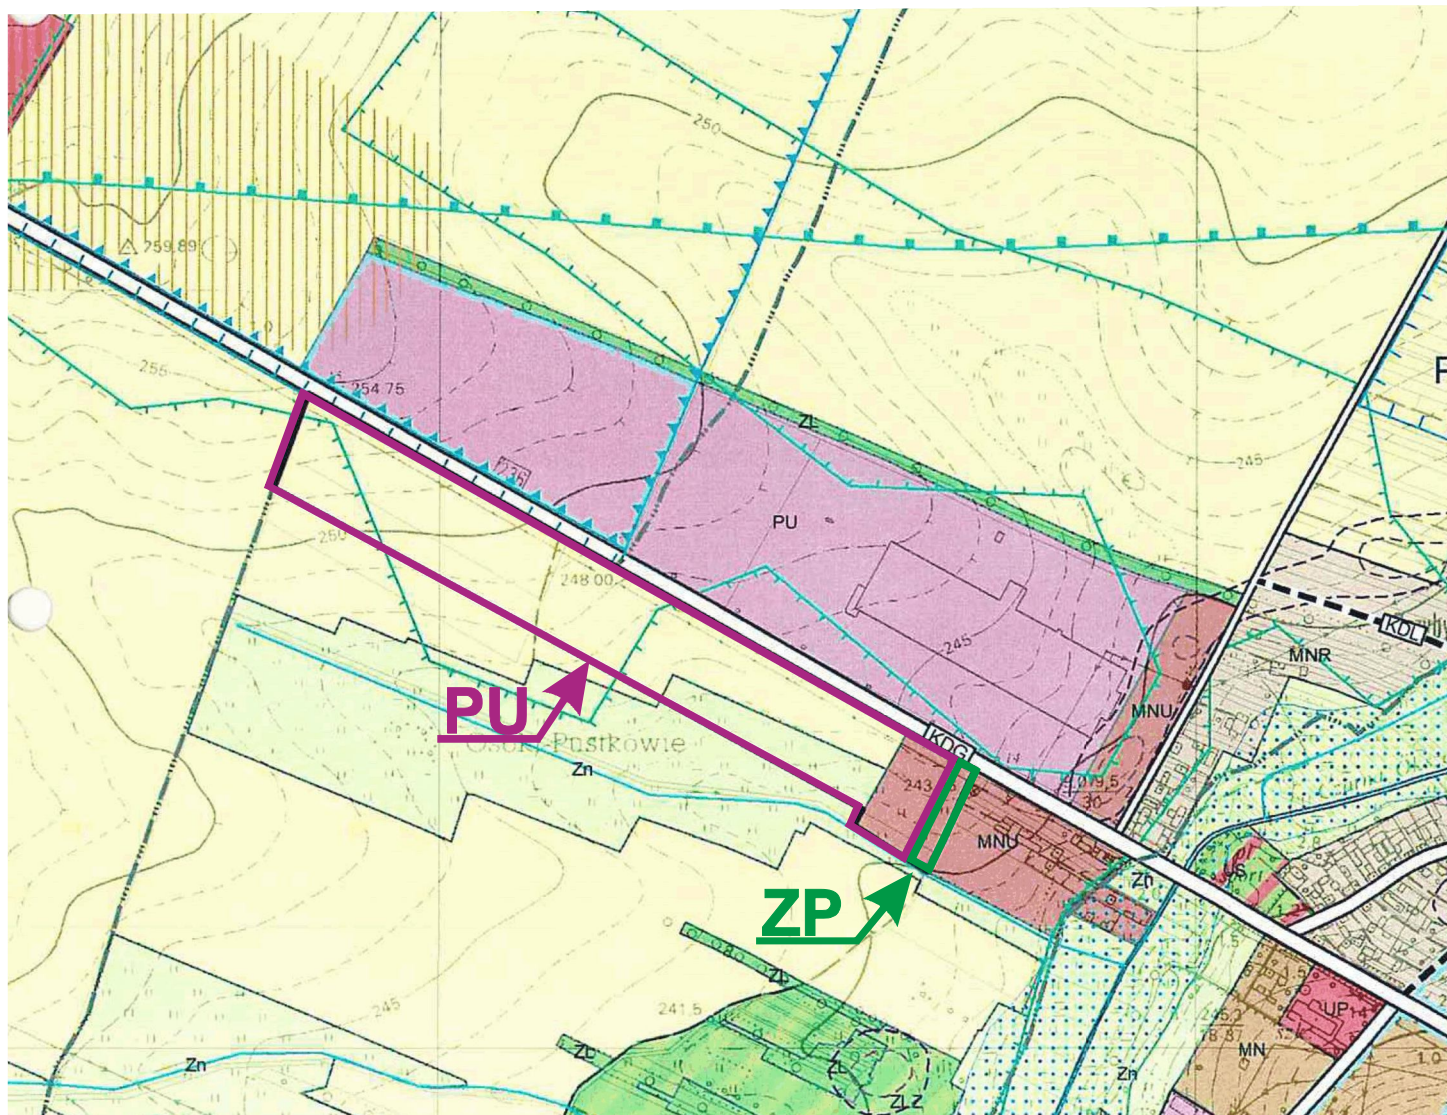

PU

ZMIANA PLANOWANEGO PODSTAWOWEGO PRZEZNACZENIA TERENU Z ZABUDOWY MIESZKANIOWO-USŁUGOWEJ, ROLI I UŻYTKÓW ZIELONYCH - NA TERENY OBIEKTÓW PRODUKCYJNYCH, SKŁADÓW, MAGAZYNÓW I USŁUG

ZP

ZMIANA PLANOWANEGO PODSTAWOWEGO PRZEZNACZENIA TERENU Z ZABUDOWY MIESZKANIOWO-USŁUGOWEJ- NA TERENY ZIELENI URZĄDZONEJ - ISOLACYJNEJ

Zmiana nie wymaga wprowadzania zmian w tekście studium. Do terenu odnosic się będą ogólne zapisy ustaleń studium obowiązującego w części traktującej o funkcji produkcyjnej i zieleni urządzonej, w brzmieniu:

Funkcja produkcyjna

Funkcja przemysłowa powinna być ukierunkowana na przemysł nieuciążliwy, nie powodujący strat w środowisku przyrodniczym.

Planuje się rozwój terenów przemysłowych i przemysłowo-usługowych zawartych pomiędzy aktualnym przebiegiem drogi krajowej nr 43, projektowaną zmianą przebiegu drogi nr 43 a terenami kolejowymi oraz dalszy rozwój terenów przemysłowych i przemysłowo-usługowych na północ od drogi nr 43. Przewiduje się także mniejsze tereny produkcyjne wzdłuż drogi krajowej. Pomiedzy Łobodnem a Kamykiem, a także w Łobodnie planuje się rozwój terenów produkcyjnych, przy drodze wojewódzkiej nr 491.

ZP - tereny zieleni urządzonej

- Podstawowe kierunki przeznaczenia:
 - zielen parkowa, skwery, ogrody,
 - zielen izolacyjna,
 - wody płynące i zbiorniki wodne.