

UCHWAŁA NR 340/XXXIII/2017
RADY MIEJSKIEJ W KŁOBUCKU

z dnia 16 sierpnia 2017 r.

w sprawie przystąpienia do sporządzenia miejscowego planu zagospodarowania przestrzennego terenu w Kamyku przy ul. Spichlerzowej.

Na podstawie art. 18 ust. 2 pkt 5 ustawy z dnia 8 marca 1990 r. o samorządzie gminnym (Dz. U. z 2016 r., poz. 446 z późn. zm.) w związku z art. 14 ust. 1 i 2 ustawy z dnia 27 marca 2003r. o planowaniu i zagospodarowaniu przestrzennym (Dz. U. z 2017 r. poz. 1073)

Rada Miejska w Kłobucku, uchwala co następuje:

§ 1. Przystępuje się do sporządzenia miejscowego planu zagospodarowania przestrzennego terenu w Kamyku przy ul. Spichlerzowej.

§ 2. Granice obszaru objętego planem określa załącznik graficzny do niniejszej uchwały.

§ 3. Wykonanie uchwały powierza się Burmistrzowi Kłobucka.

§ 4. Uchwała wchodzi w życie z dniem podjęcia.

PRZEWODNICZĄCA
Rady Miejskiej w Kłobucku
Danuta Gostawska


RADA MIEJSKA w Kłobucku
ul. 11 Listopada 6
42-100 KŁOBUCK

ZAŁĄCZNIK GRAFICZNY
DO UCHWAŁY Nr 340/XXXIII/2017
RADY MIEJSKIEJ w KŁOBUCKU
z dnia 16 sierpnia 2017 r.

skala 1 : 10 000



granica obszaru objętego planem

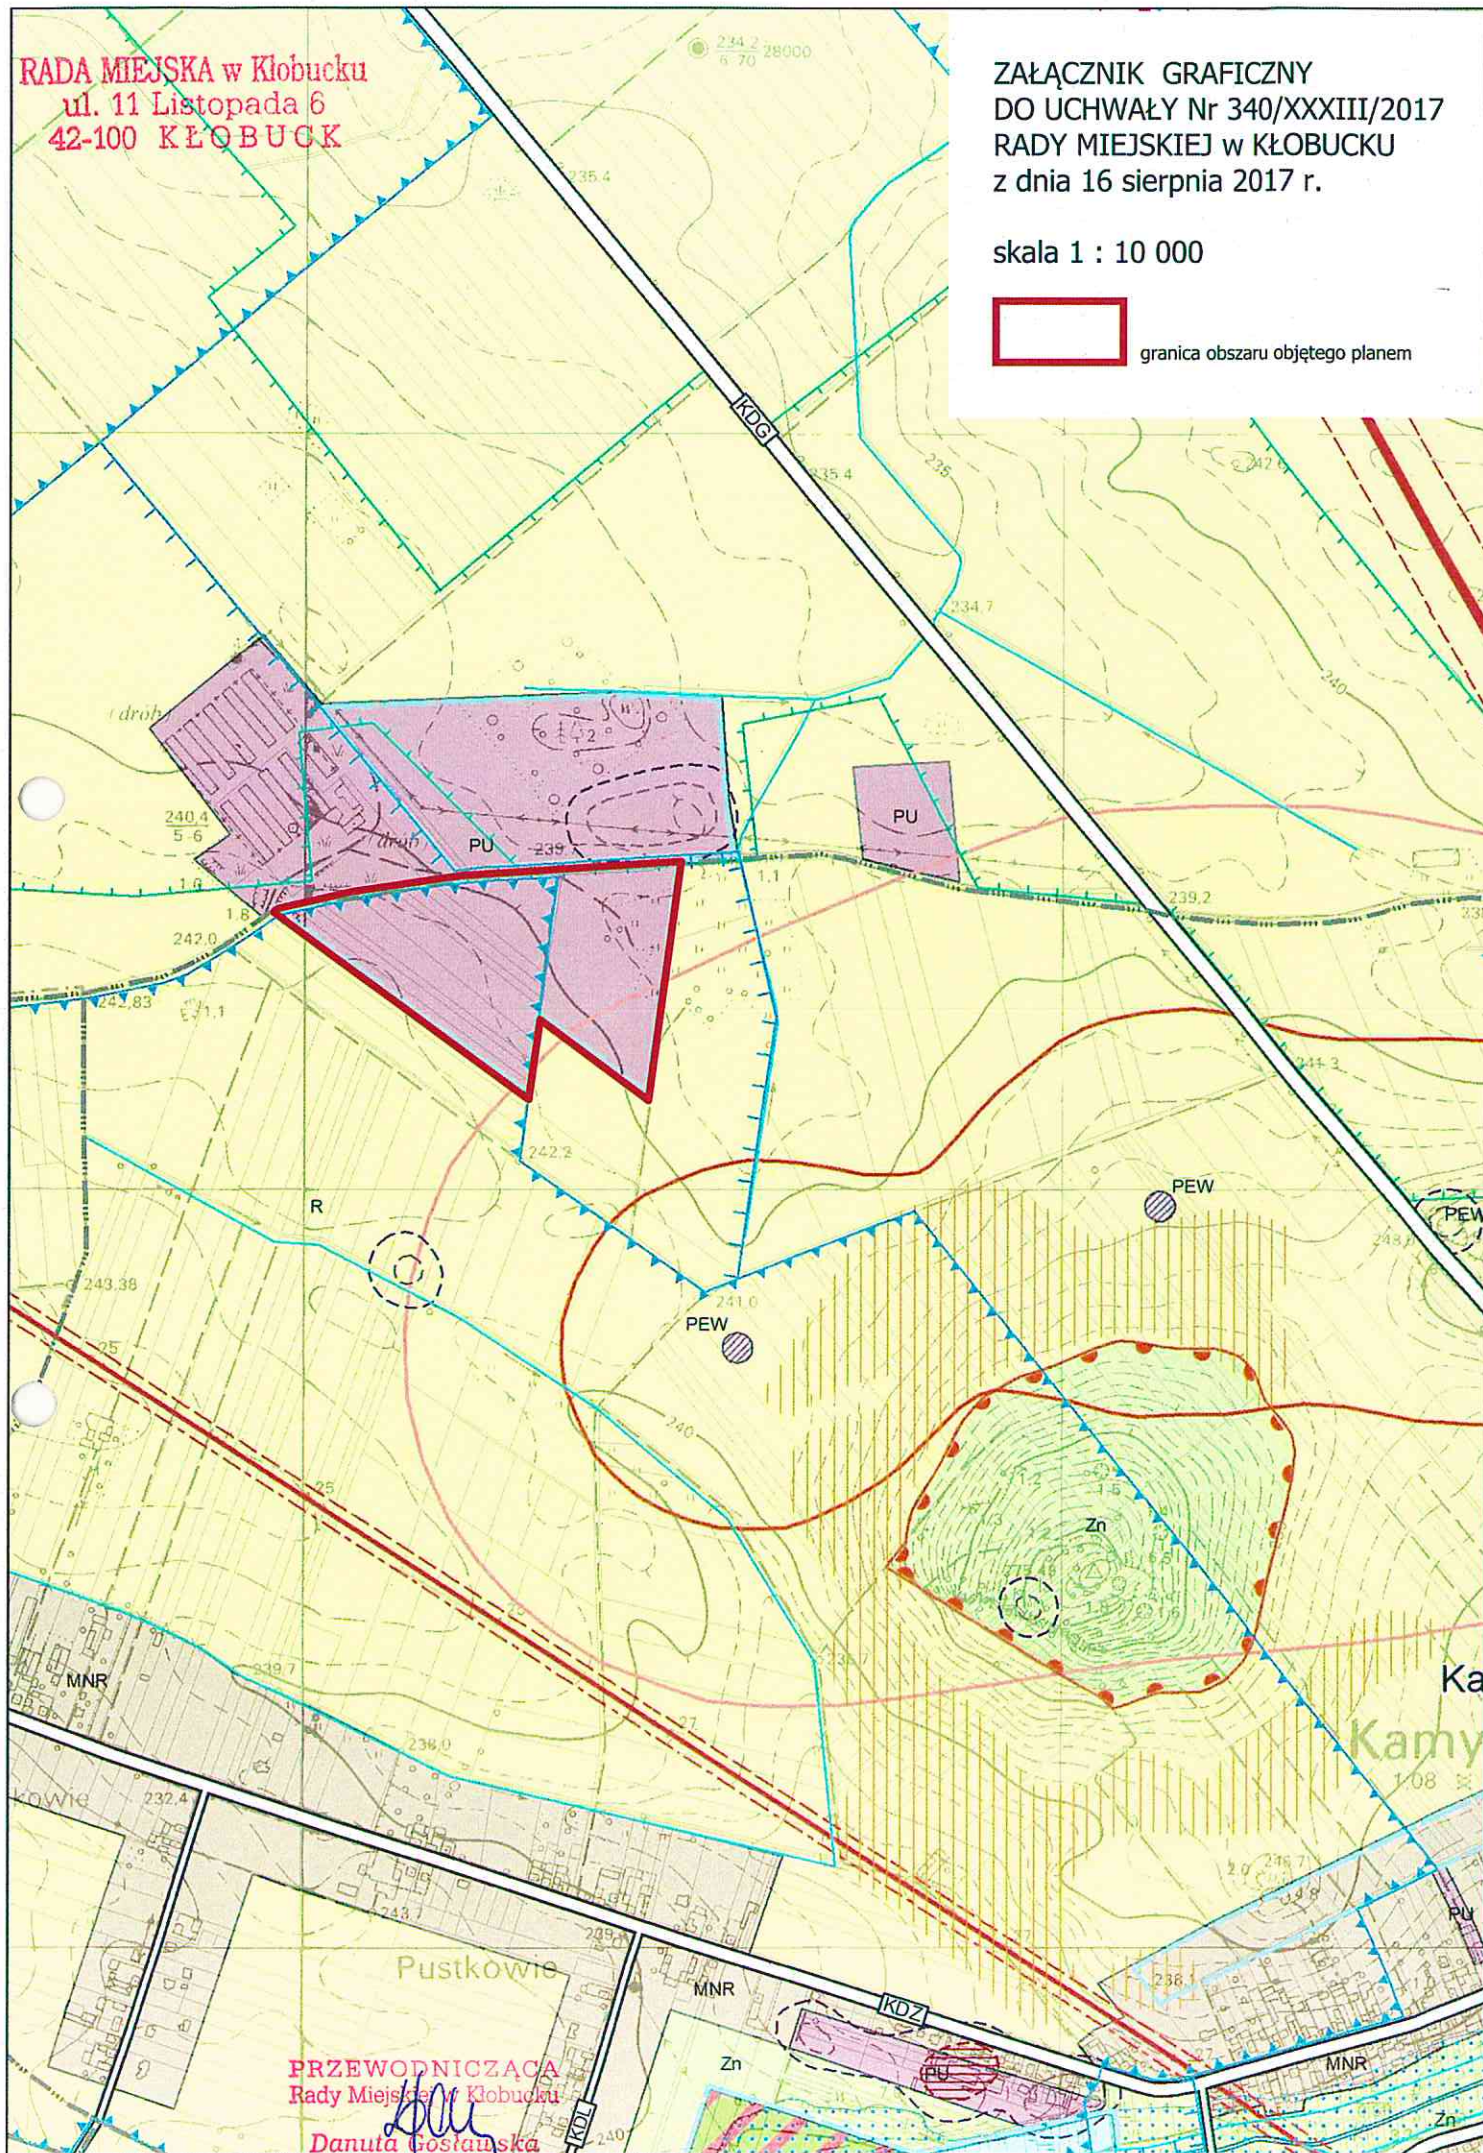

PRZEWODNICZĄCA
Rady Miejskiej w Kłobucku
Danuta Gosińska
Danuta Gosińska