

**BURMISTRZ KŁOBUCKA**  
ul. 11 Listopada 6 42-100 KŁOBUCK  
tel. 0343100150, fax 0343172661

**ZARZĄDZENIE Nr GPN.120.6.2018**

**Burmistrza Kłobucka**  
**z dnia 23 stycznia 2018 roku**

**w sprawie wyrażenia zgody na wykonanie przyłącza wodociągowego na nieruchomości stanowiącej własność Gminy Kłobuck położonej w Kłobucku przy ul. Drukarskiej.**

Na podstawie art. 30 ust. 1 i ust. 2 pkt 3 ustawy z dnia 8 marca 1990 r. o samorządzie gminnym (Dz. U. z 2017 r. poz. 1875 z późn. zm.), art. 11 ust. 1, art. 13 ust. 1 ustawy z dnia 21 sierpnia 1997 r. o gospodarce nieruchomościami (Dz. U. z 2018 r. poz. 121),

zarządzam, co następuje:

§ 1

1. Wyraża się zgodę na wykonanie przyłącza wodociągowego na nieruchomości będącej własnością Gminy Kłobuck, oznaczonej jako działka nr 2465 obręb Kłobuck, położonej w Kłobucku przy ul. Drukarskiej.

2. Dla nieruchomości opisanej w ust. 1 prowadzona jest przez Sąd Rejonowy w Częstochowie – X Zamiejscowy Wydział Ksiąg Wieczystych w Kłobucku księga wieczysta KW nr CZ2C/00045078/3.

§ 2

Powierzchnia terenu zajętego zgodnie z celem, o którym mowa w § 1 ust. 1 wynosi 5,20 m<sup>2</sup>. Teren ten został oznaczony na mapie sytuacyjno – wysokościowej stanowiącej załącznik do zarządzenia.

§ 3

Ustala się jednorazową opłatę za udostępnienie gruntu opisanego w § 1 ust. 1 w wysokości 200,00 zł, do której dolicza się podatek VAT w wysokości 23% tj. w kwocie 46,00 zł, co daje ogółem kwotę do zapłaty 246,00 zł.

§ 4

Wykonanie zarządzenia powierza się Kierownikowi Wydziału Gospodarki Przestrzennej i Gospodarki Nieruchomościami.

§ 5

Zarządzenie wchodzi w życie z dniem podpisania.


**KIEROWNIK**  
Wydziału Gospodarki Przestrzennej  
i Gospodarki Nieruchomościami  
mgr inż. Alina Jażdżewska

**BURMISTRZ KŁOBUCKA**  
Jerzy Zakrzewski

**RADCA PRAWNY**

Tomasz Głębocki  
Op - C 419/1999

Załącznik do Zarządzenia  
Nr GPN.120.6.2018  
Burmistrza Kłobucka  
z dnia 23 stycznia 2018 roku

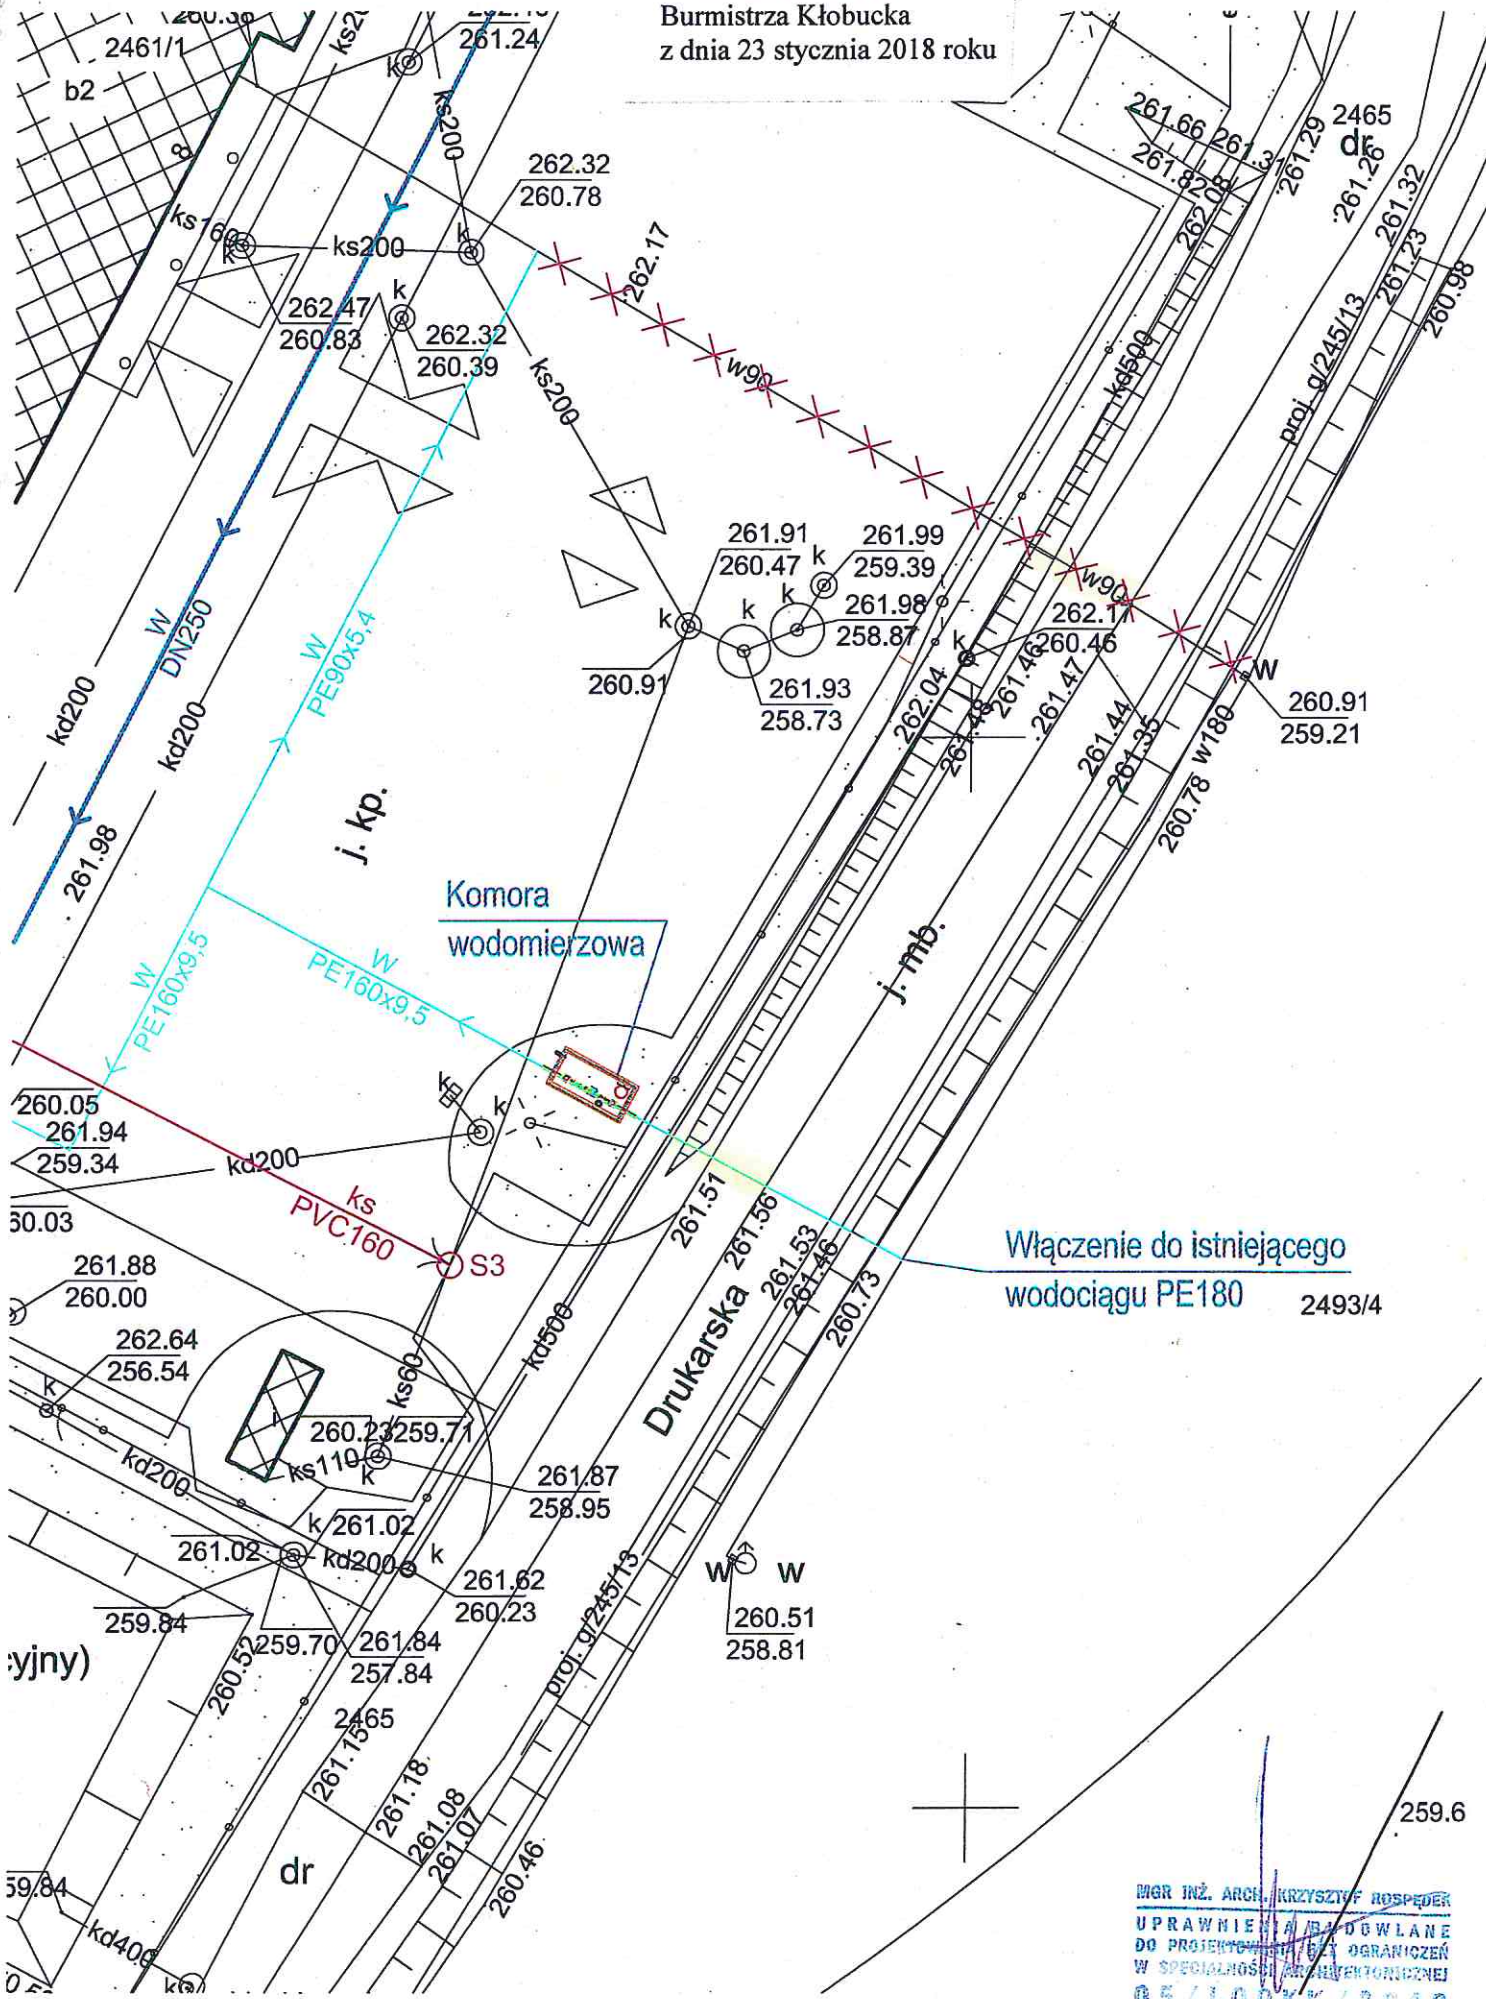

MGR INŻ. ARCH. KRZYSZTOF ROSPEDEK  
UPRAWNIENIA DO PROJEKTOWANIA OGRANICZONE  
W SPECJALNOŚCI ARCHITECTONICZNEJ  
05/LOOKK/2012

SZKIC LOKALIZACJI