 lokalizacja inwestycji


 Al. N.M.P. 69, 42-217 Częstochowa
 biuro@dwkprojekt.pl
 mob. 607 726 849


Nazwa i adres obiektu	Plac zabaw ul. Dębowa 42-100 Kłobuck
Inwestor	Gmina Kłobuck ul. 11 Listopada 6 42-100 Kłobuck
Nazwa zadania	Budowa placu zabaw i strefy fitness
Nazwa rysunku	Lokalizacja inwestycji
Projektant	mgr inż. Mirosława Całka Nr ewid. upr. UAN-VIII 85861/67/87
Asystent projektanta	mgr inż. Wojciech Kulawik

Data opracowania	Skala	Umowa	Nr rysunku
listopad 2016		298/IR/XI/2016	1

LEGENDA


- nawierzchnia żwirowa
- nawierzchnia z kostki betonowej
- nawierzchnia trawiasta
- ogrodzenie
- 1 furтка wejściowa

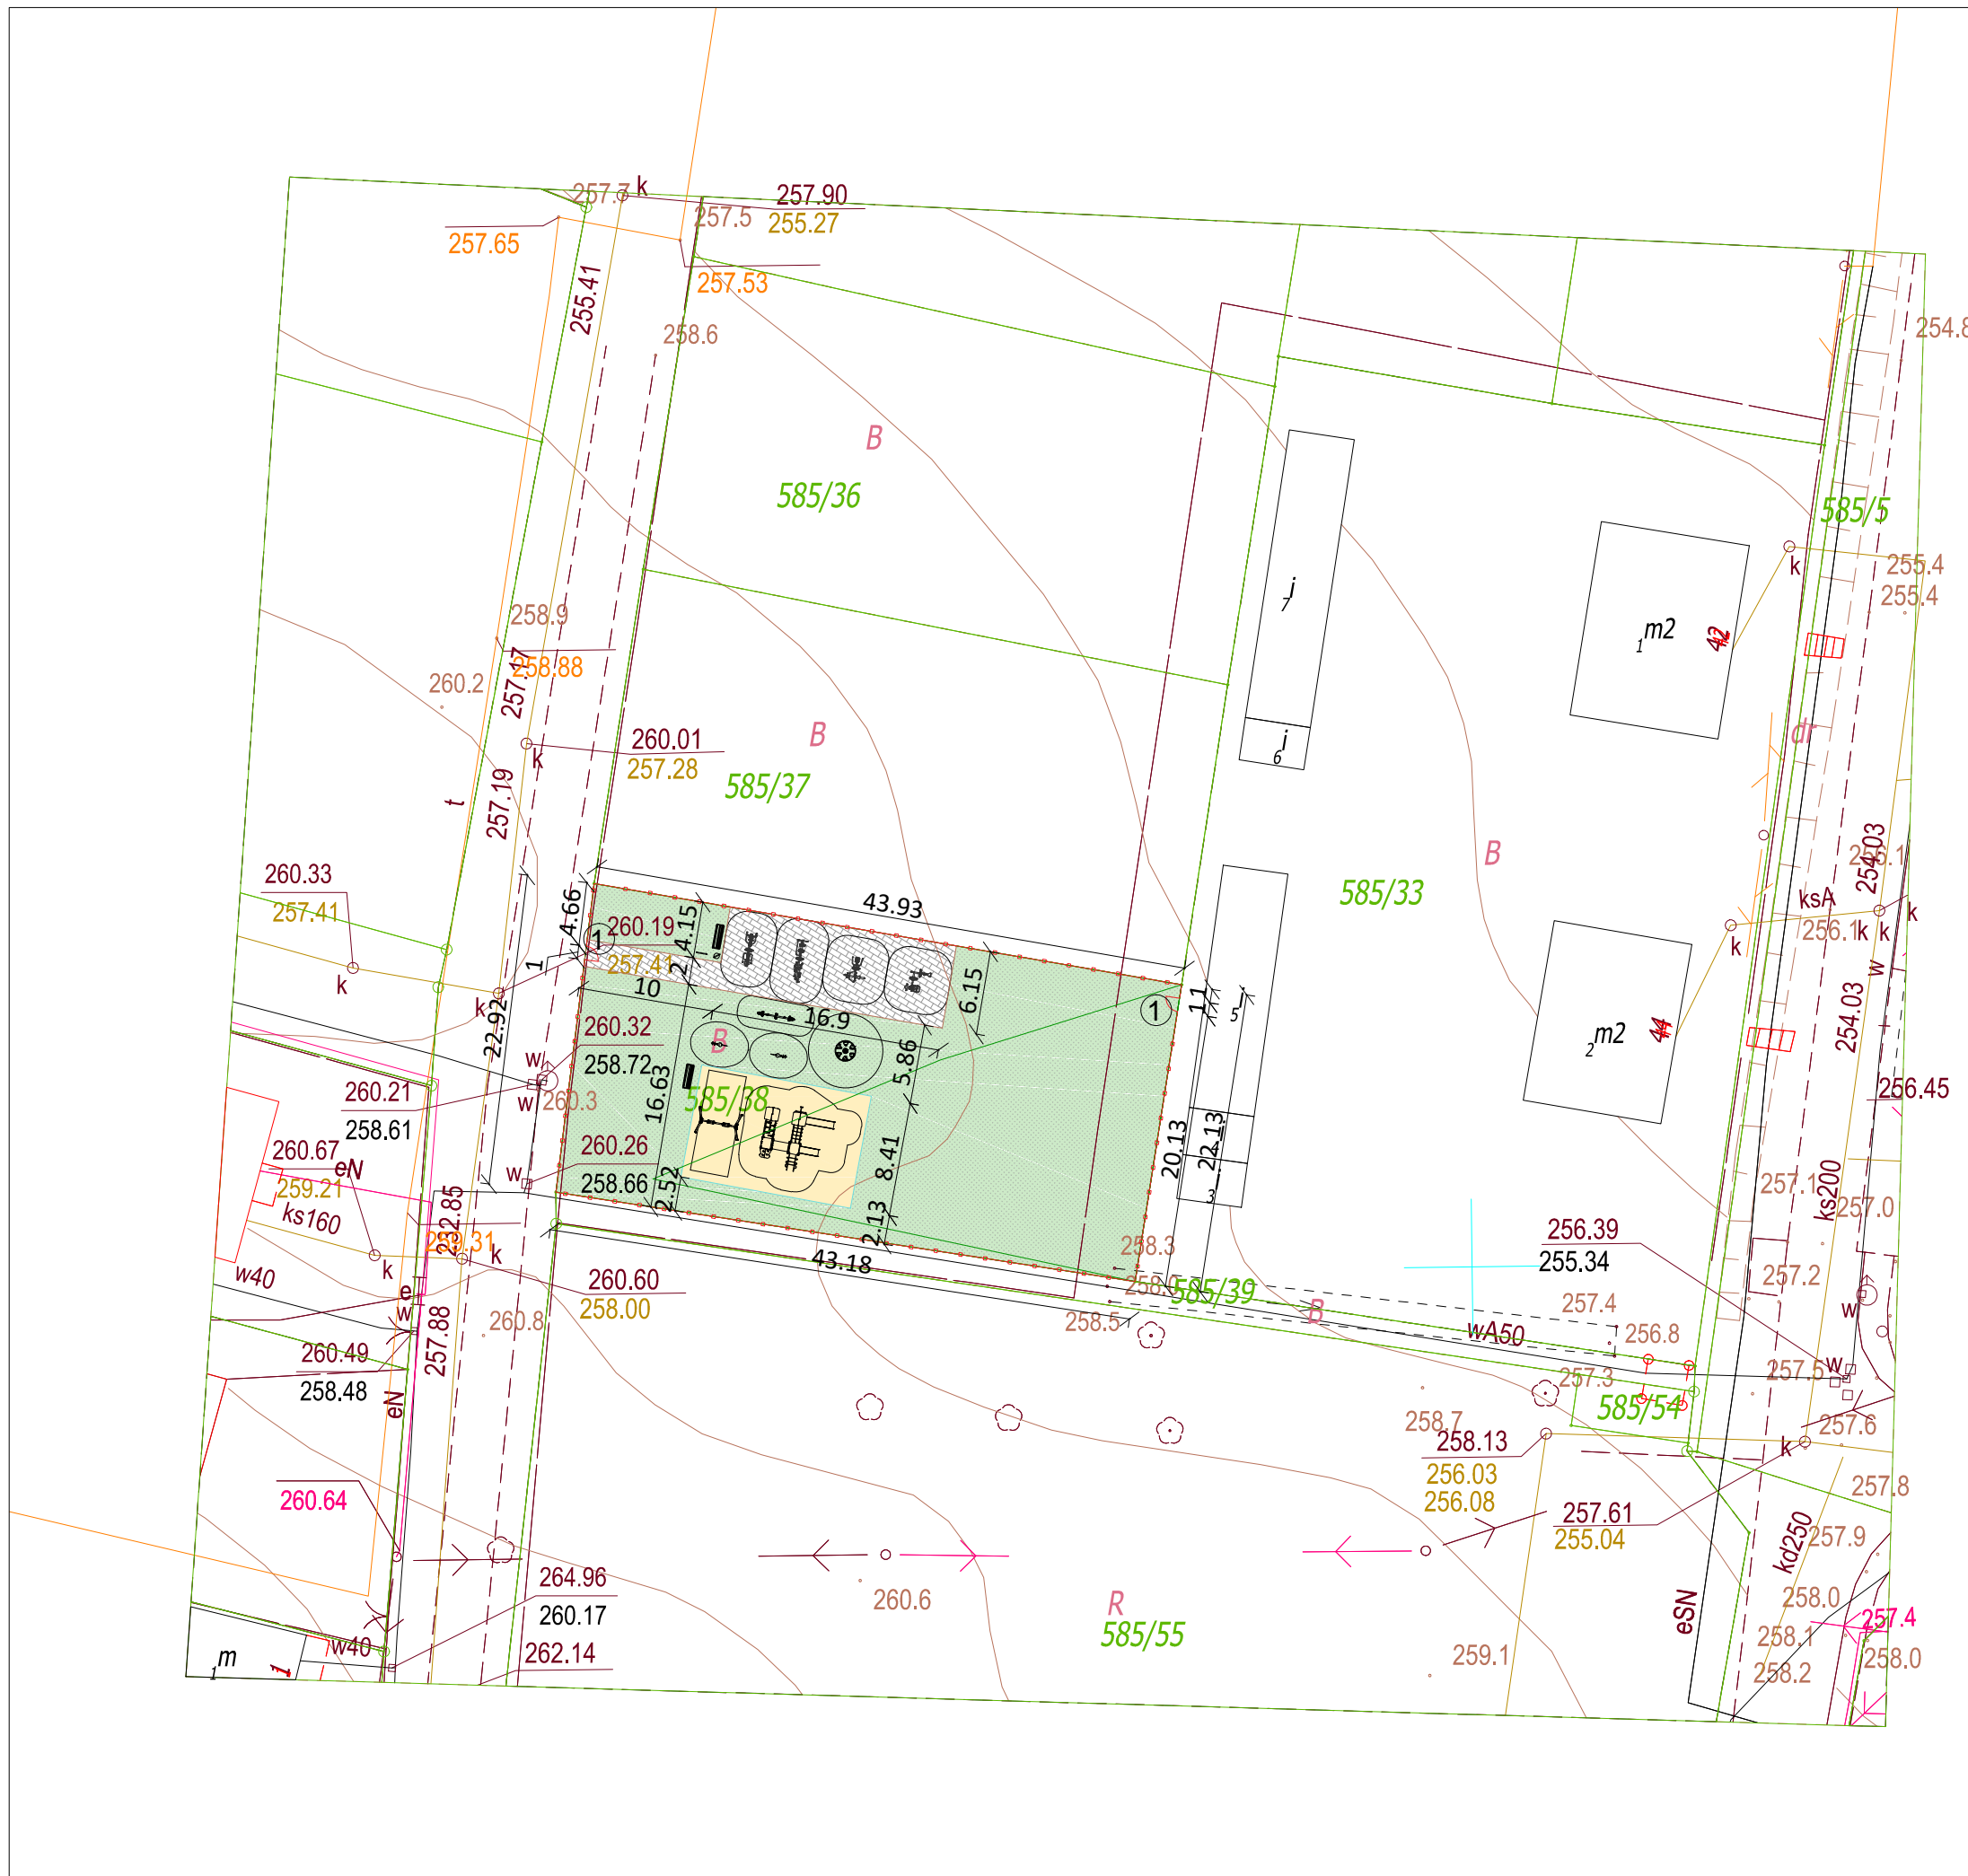

		Al. N.M.P. 69, 42-217 Częstochowa biuro@dwkprojekt.pl mob. 607 726 849	
Nazwa i adres obiektu	Plac zabaw ul. Dębowa 42-100 Kłobuck		
Inwestor	Gmina Kłobuck ul. 11 Listopada 6 42-100 Kłobuck		
Nazwa zadania	Budowa placu zabaw i strefy fitness		
Nazwa rysunku	Projekt zagospodarowania terenu		
Projektant	mgr inż. Mirosława Całka Nr ewid. upr. UAN-VIII 85861/67/87		
Asystent projektanta	mgr inż. Wojciech Kulawik		
Data opracowania	Skala	Umowa	Nr rysunku
grudzień 2016	1:500	298/IR/XI/2016	2

LEGENDA

- nawierzchnia żwirowa
- nawierzchnia z kostki betonowej
- nawierzchnia trawiasta
- 1 zestaw zabawowy
- 2 ławka parkowa
- 3 tablica regulaminowa
- 4 kosz na śmieci
- 5 huśtawka wagowa wałka
- 6 sprężynowiec
- 7 huśtawka wahadłowa podwójna
- 8 karuzela tarczowa
- 9 wyciskanie siedząc / wyciąg górny
- 10 orbitrek eliptyczny / biegacz
- 11 rowerek / jeździec
- 12 surfer - wahadło, / wioślarz

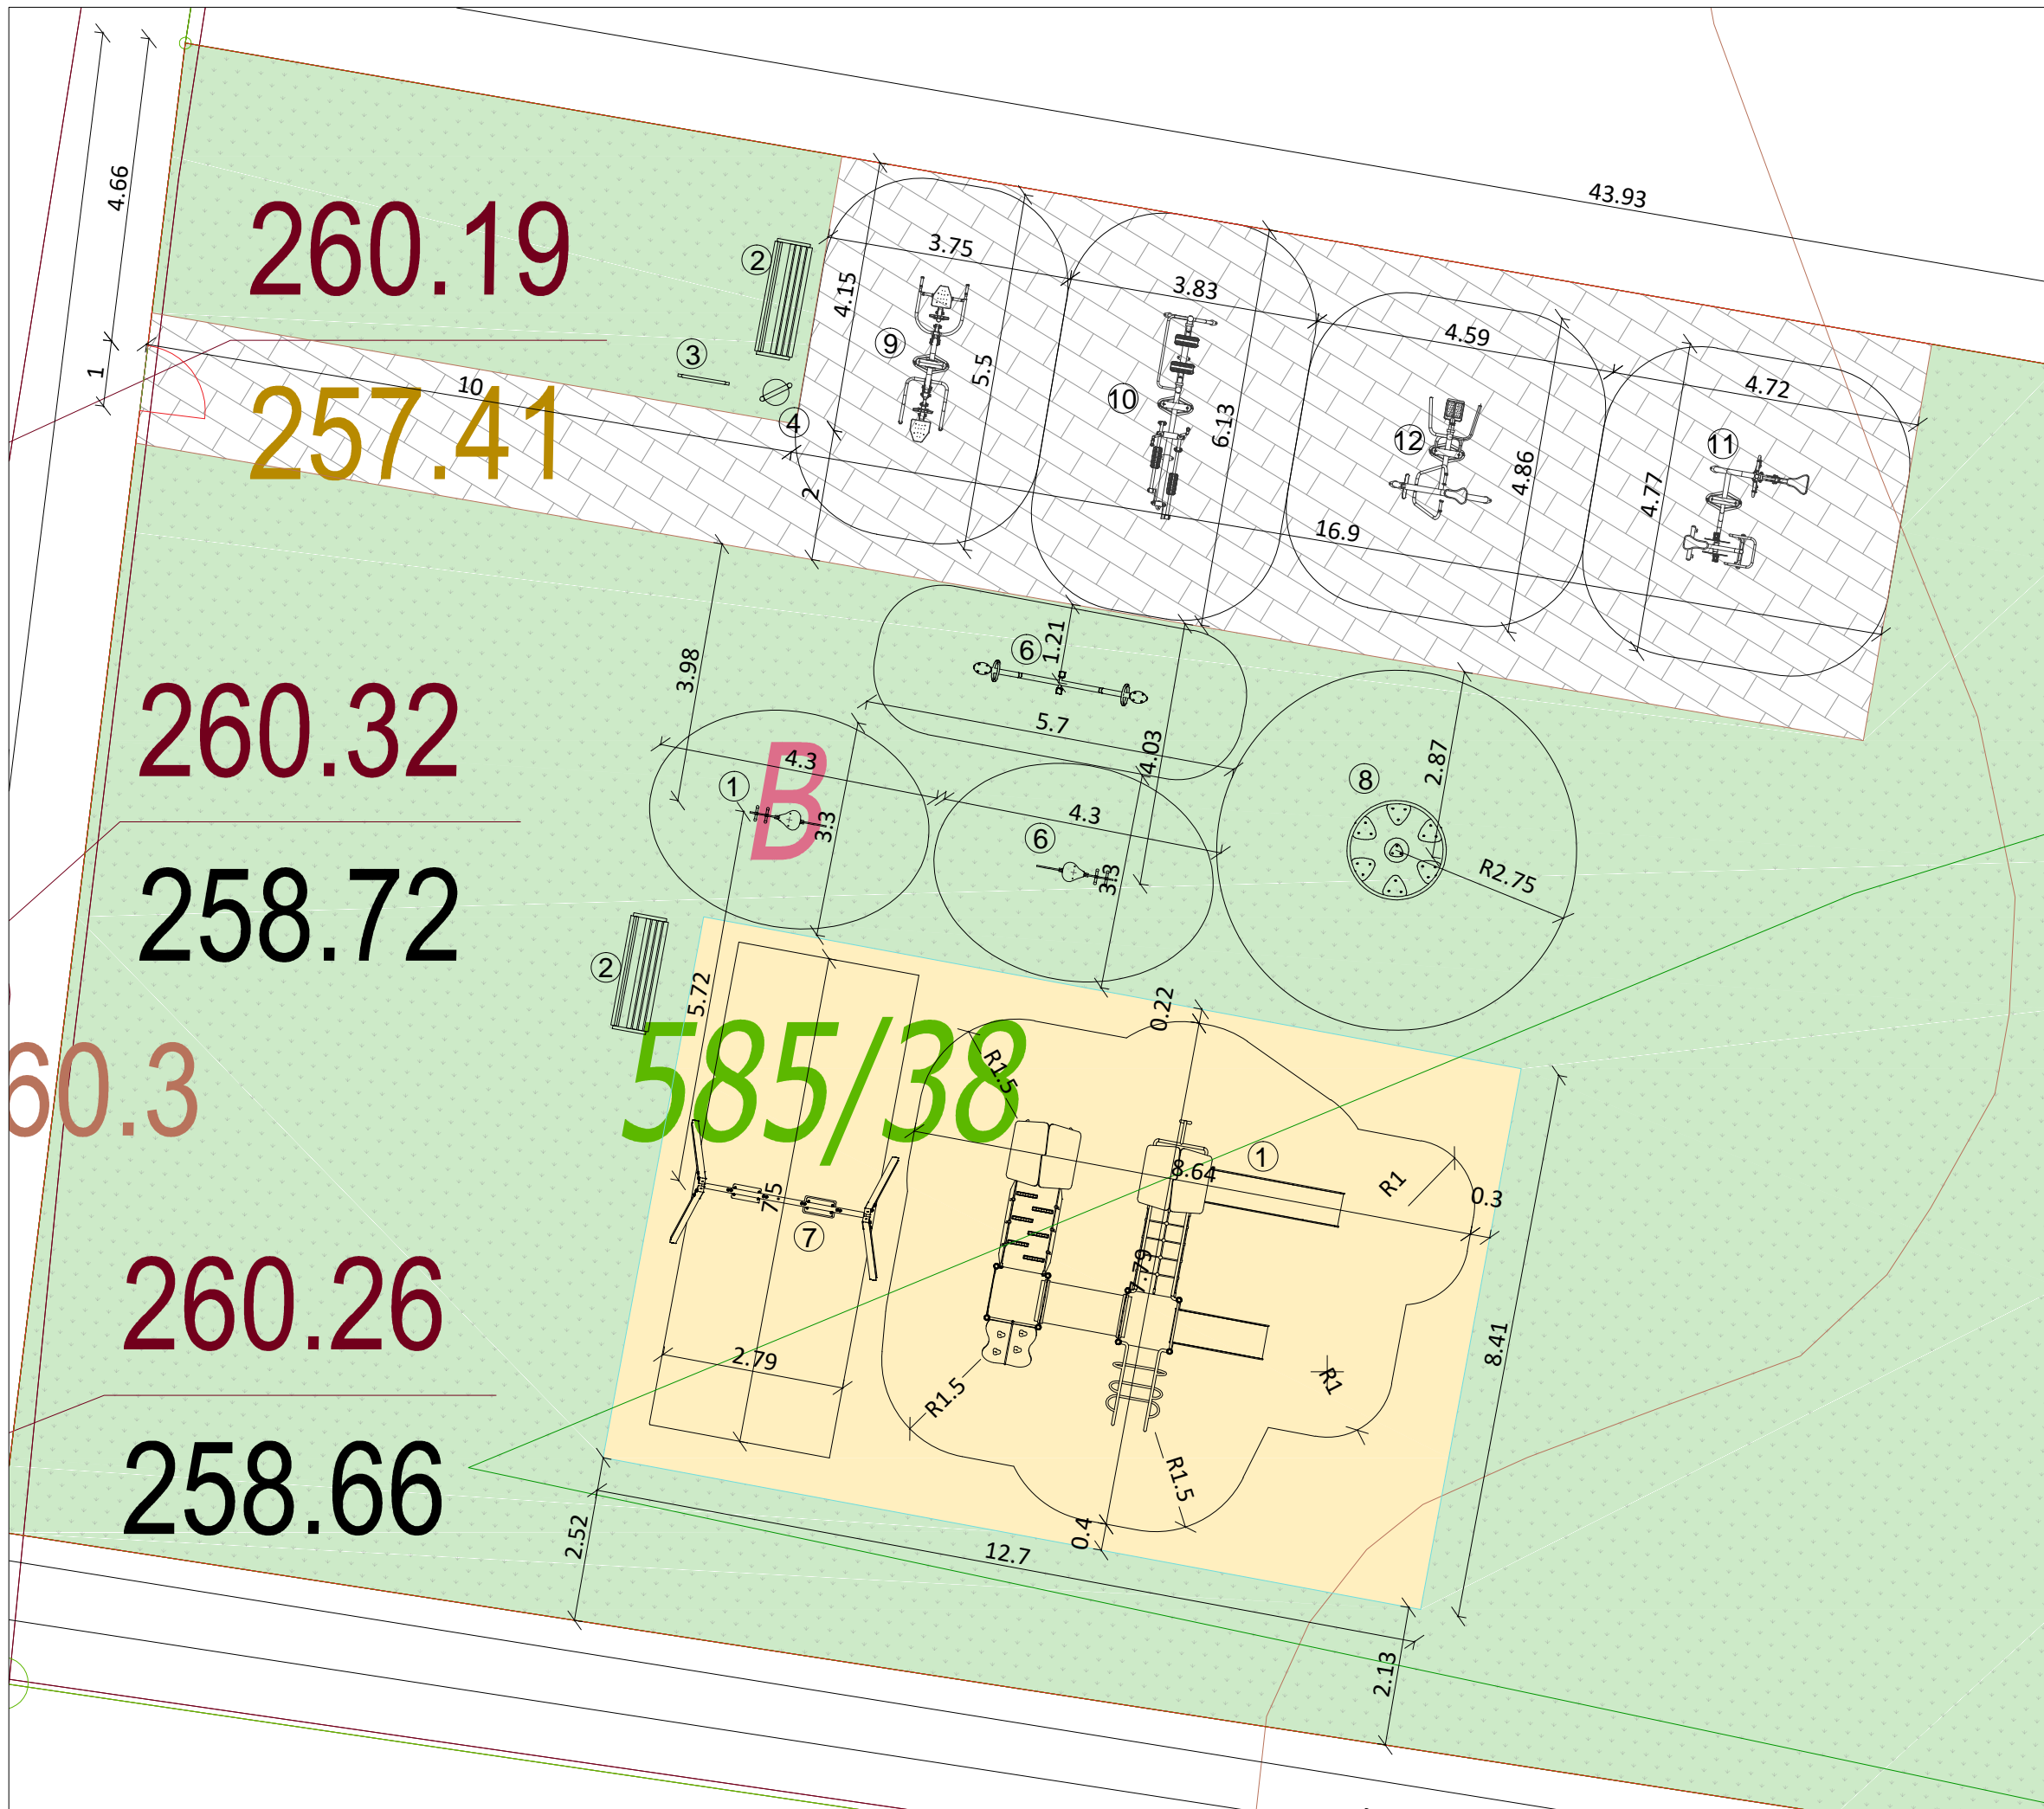

DWK projekt
 Al. N.M.P. 69, 42-217 Częstochowa
 biuro@dwkprojekt.pl
 mob. 607 726 849

Nazwa i adres obiektu	Plac zabaw ul. Dębowa 42-100 Kłobuck
Inwestor	Gmina Kłobuck ul. 11 Listopada 6 42-100 Kłobuck
Nazwa zadania	Budowa placu zabaw i strefy fitness
Nazwa rysunku	Rozmieszczenie urządzeń
Projektant	mgr inż. Mirosława Całka Nr ewid. upr. UAN-VIII 85861/67/87
Asystent projektanta	mgr inż. Wojciech Kulawik

Data opracowania	Skala	Umowa	Nr rysunku
listopad 2016	1:100	298/IR/XI/2016	3