


PRZEKRÓJ DROGI POWIATOWEJ

1:50

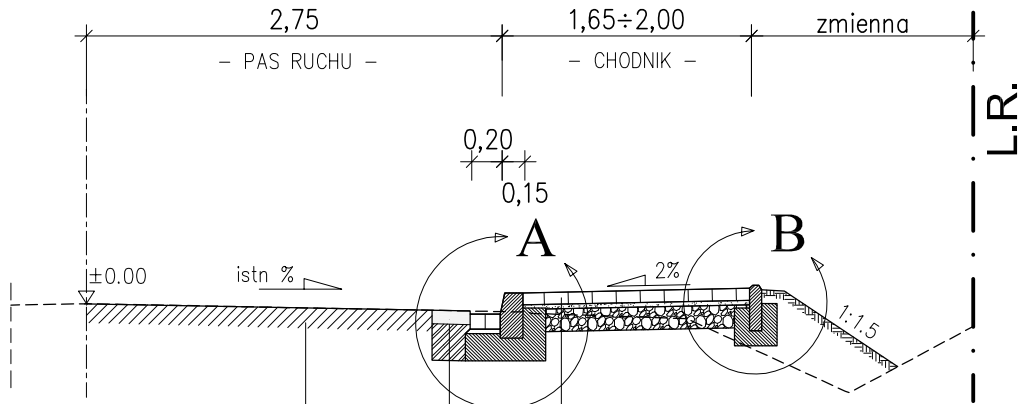


- Kostka betonowa gr.8cm
- Podsyпка cem–piaskowa 1:4 gr.3cm
- Podbudowa z kruszywa łamanego stab. mechanicznie 0/31,5 gr.15cm

- Wypełnienie szczeliny BA
- Wypełnienie szczeliny betonem C12/15 aż do spodu warstw bitumicznych

Istniejąca konstrukcja jezdni

Szczegół A

1:10

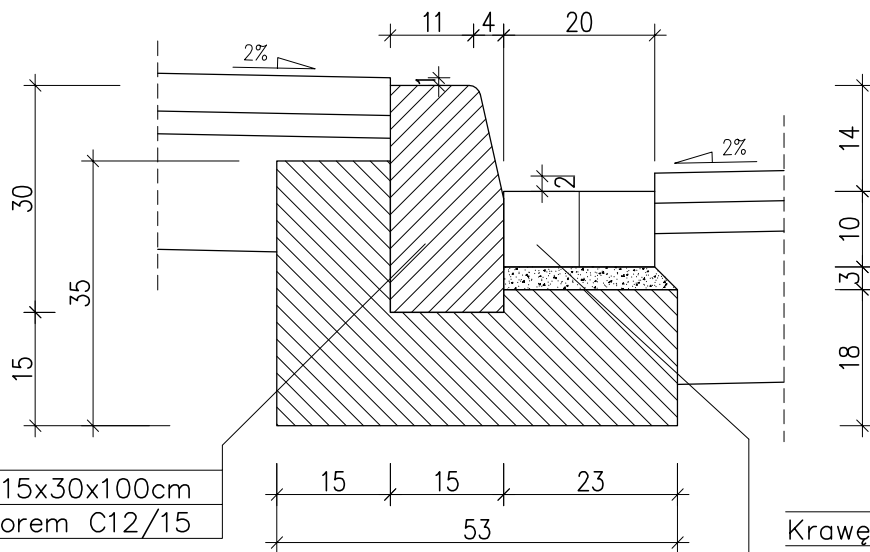


Krawężnik betonowy 15x30x100cm
Ława betonowa z oporem C12/15

- Klinkier drogowy 10x10x20cm
- Podsyпка cem–piaskowa 1:4 gr. 3cm
- Ława betonowa z oporem C12/15

Szczegół A'

1:10

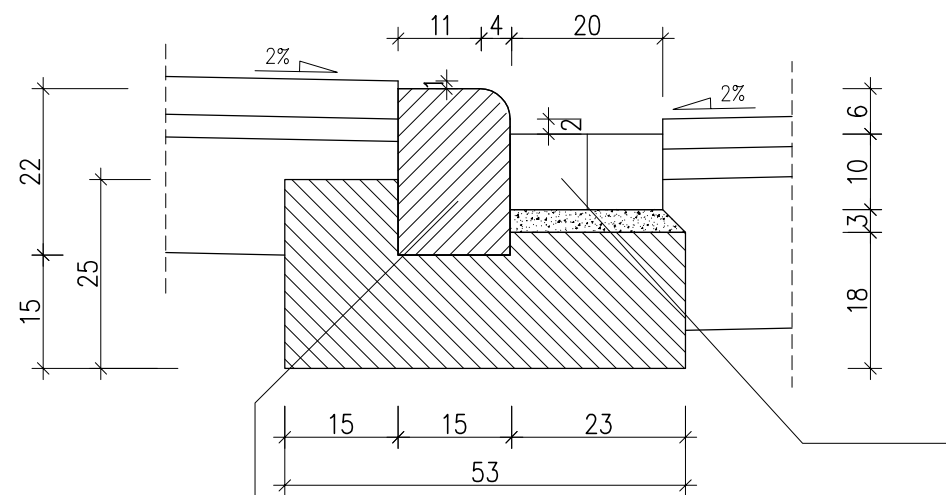


Krawężnik betonowy 22x30x100cm
Ława betonowa z oporem C12/15

- Klinkier drogowy 10x10x20cm
- Podsyпка cem–piaskowa 1:4 gr. 3cm
- Ława betonowa z oporem C12/15

Szczegół B


1:10

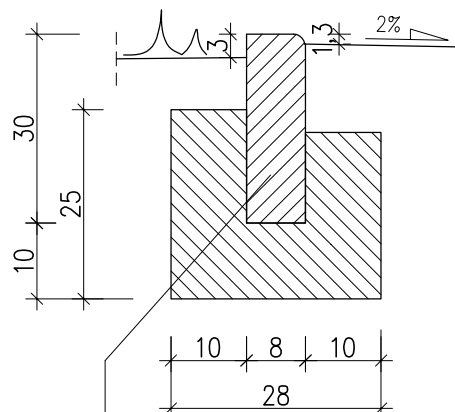

Obrzeże betonowe 8x30x100cm
Ława betonowa z oporem C12/15

Szczegół C


1:10

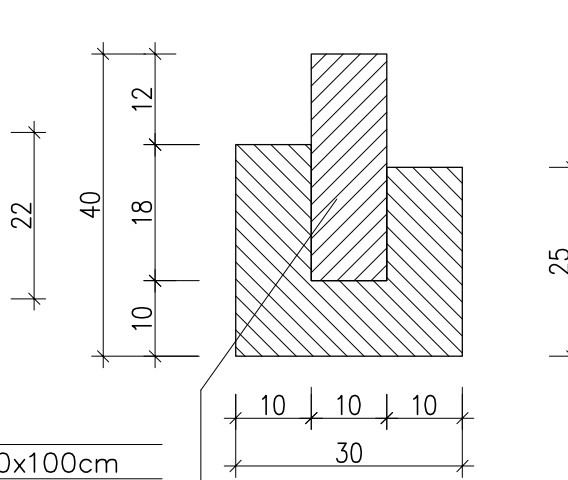

Opornik betonowy 10x30x100cm
Ława betonowa z oporem C12/15

PRZEKRÓJ ZJAZDU A-A


1:50

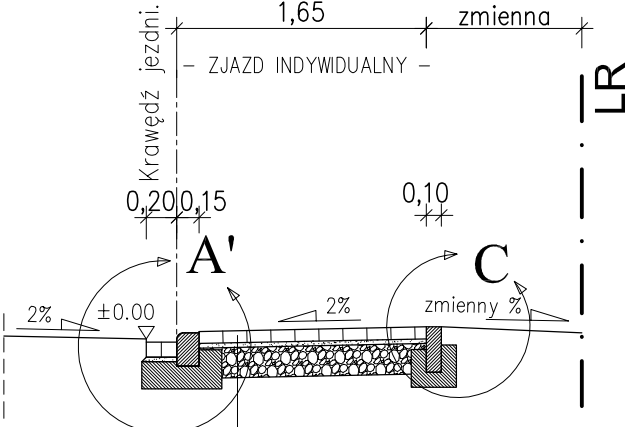

- Kostka betonowa gr.8cm
- Podsyпка cem–piaskowa 1:4 gr.3cm
- Podbudowa z kruszywa łamanego stab mechanicznie 0/31,5 gr.20cm

ZJAZD INDYWIDUALNY

1:50

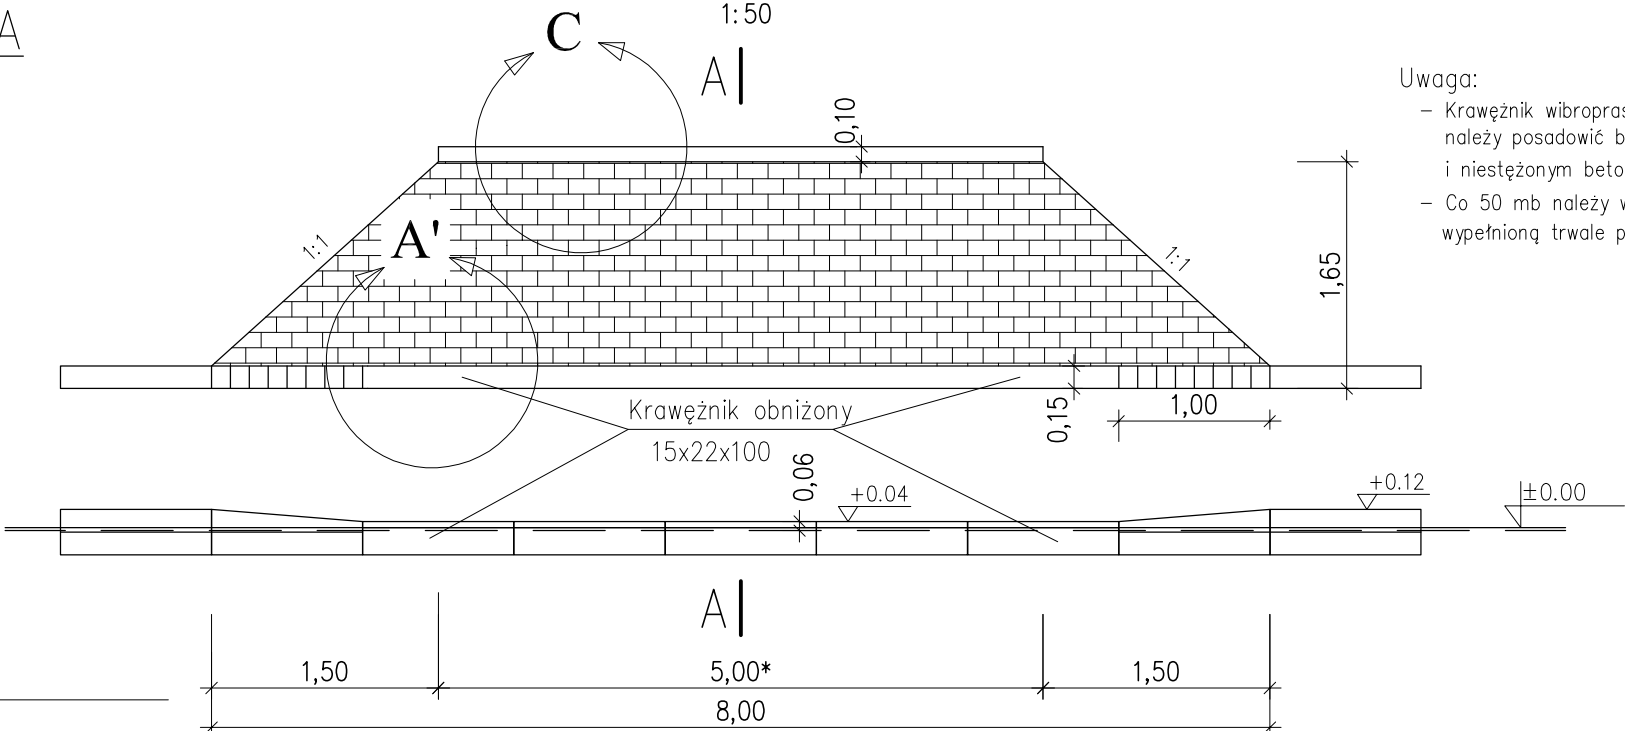


UWAGA:

- * Szerokość zjazdów dostosować do istn. szerokości bram wjazdowych (max. 5,5m)

Uwaga:

- Krawężnik wibroprasowny po ułożeniu ławy betonowej należy posadzić bezpośrednio na wilgotnym, świeżym i nieściętym betonie
- Co 50 mb należy wykonać dylatację ławy o szerokości 12 mm wypełnioną trwale plastyczną masą zalewową mrozo i wodoodporną.

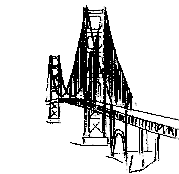

Zakład Projektowania Dróg i Mostów
42-200 Częstochowa, ul. Lechonia 3/36
Tel./fax.(34)3632007
e-mail: TWZ@wp.pl

"TWZI"

STADIUM:

PROJEKT BUDOWLANY

ZAMIERZENIE BUDOWLANE:

PRZEBUDOWA ODCINKA DP 2068S POPRZECZ WYKONANIE CHODNIKA W m. BIAŁA UL. JASNOGÓRSKA, gm. KŁOBUCK

TYTUŁ RYSUNKU:

PRZEKROJE TYPOWE

ZAMAWIAJĄCY:

POWIATOWY ZARZĄD DRÓG W KŁOBUCKU

NR ZLECENIA

Umowa nr 18/2016

DATA

08.2016r.

SKALA

1:10, 1:50

ARKUSZ

1/1

NR RYS.

2