

SCH II

D II.1

D II.2

D II.3

D II.4


D II.5

D II.6


obsypka piaskowa gr. min. 30 cm

podsypka piaskowa gr. min. 10 cm

POSADOWIENIE RUROCIĄGU

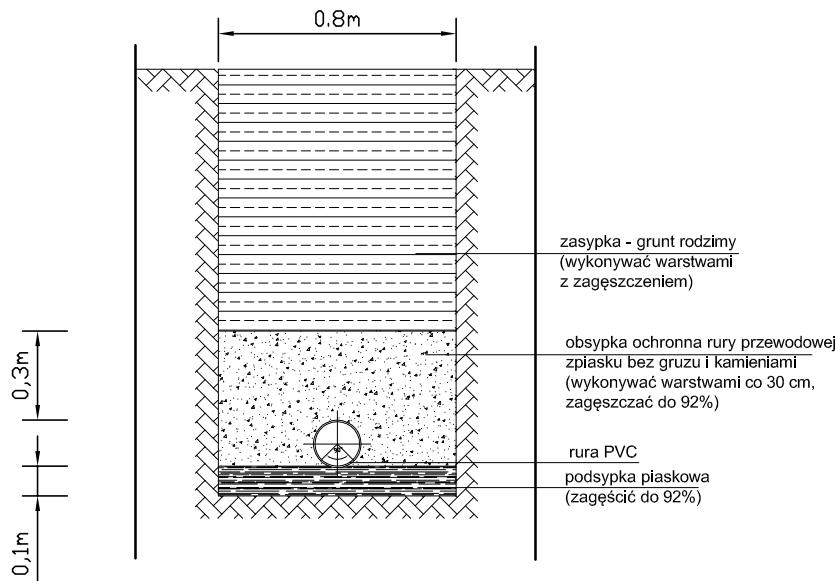

p.p. 225,00 m. npm.

 JEDNOSTKA PROJEKTOWA: 	Zakład Projektowania Dróg i Mostów 42-200 Częstochowa, ul. Lechonia 3/36 Tel./fax.(34)3632007 e-mail: TWZ@wp.pl	"TWZ" Sp. z o.o. NIP: 142-223-68-80 REGON: 141981723 KRS: 0000382236 Sąd Rejonowy dla M. St. Warszawy, XII 14/19K/03/AG/0000382236/14.0000 Zarejestrowana w Sądzie Gospodarczym Krajowego Rejestru Sądowego
STADIUM: PROJEKT BUDOWLANY		
ZAMIERZENIE BUDOWLANE: PRZEBUDOWA ODCINKA DP 2068S POPRZEC WYKONANIE CHODNIKA W m. BIAŁA UL. JASNOGÓRSKA, gm. KŁOBUCK	PROJEKTOWAŁ: mgr inż. TOMASZ ZAWADZKI upr. nr: SLK/6122/PWBD/15 w spec. inżynierijnej drogowej	PODPIS: 
TYTUŁ RYSUNKU: PROFIL PODŁUŻNY –RÓW KRYTY	SPRAWDZIŁ: inż. JAN ZAWADZKI upr. nr: LOD/1059/PWOD/08 w spec. drogowej	PODPIS: 
ZAMAWIAJĄCY: POWIATOWY ZARZĄD DRÓG W KŁOBUCKU	NR ZLECENIA Umowa nr 18/2016	DATA 08.2016r.
	SKALA 1:100/1000	ARKUSZ 4/6
		NR RYS. 3