



PRZEKRÓJ A-A

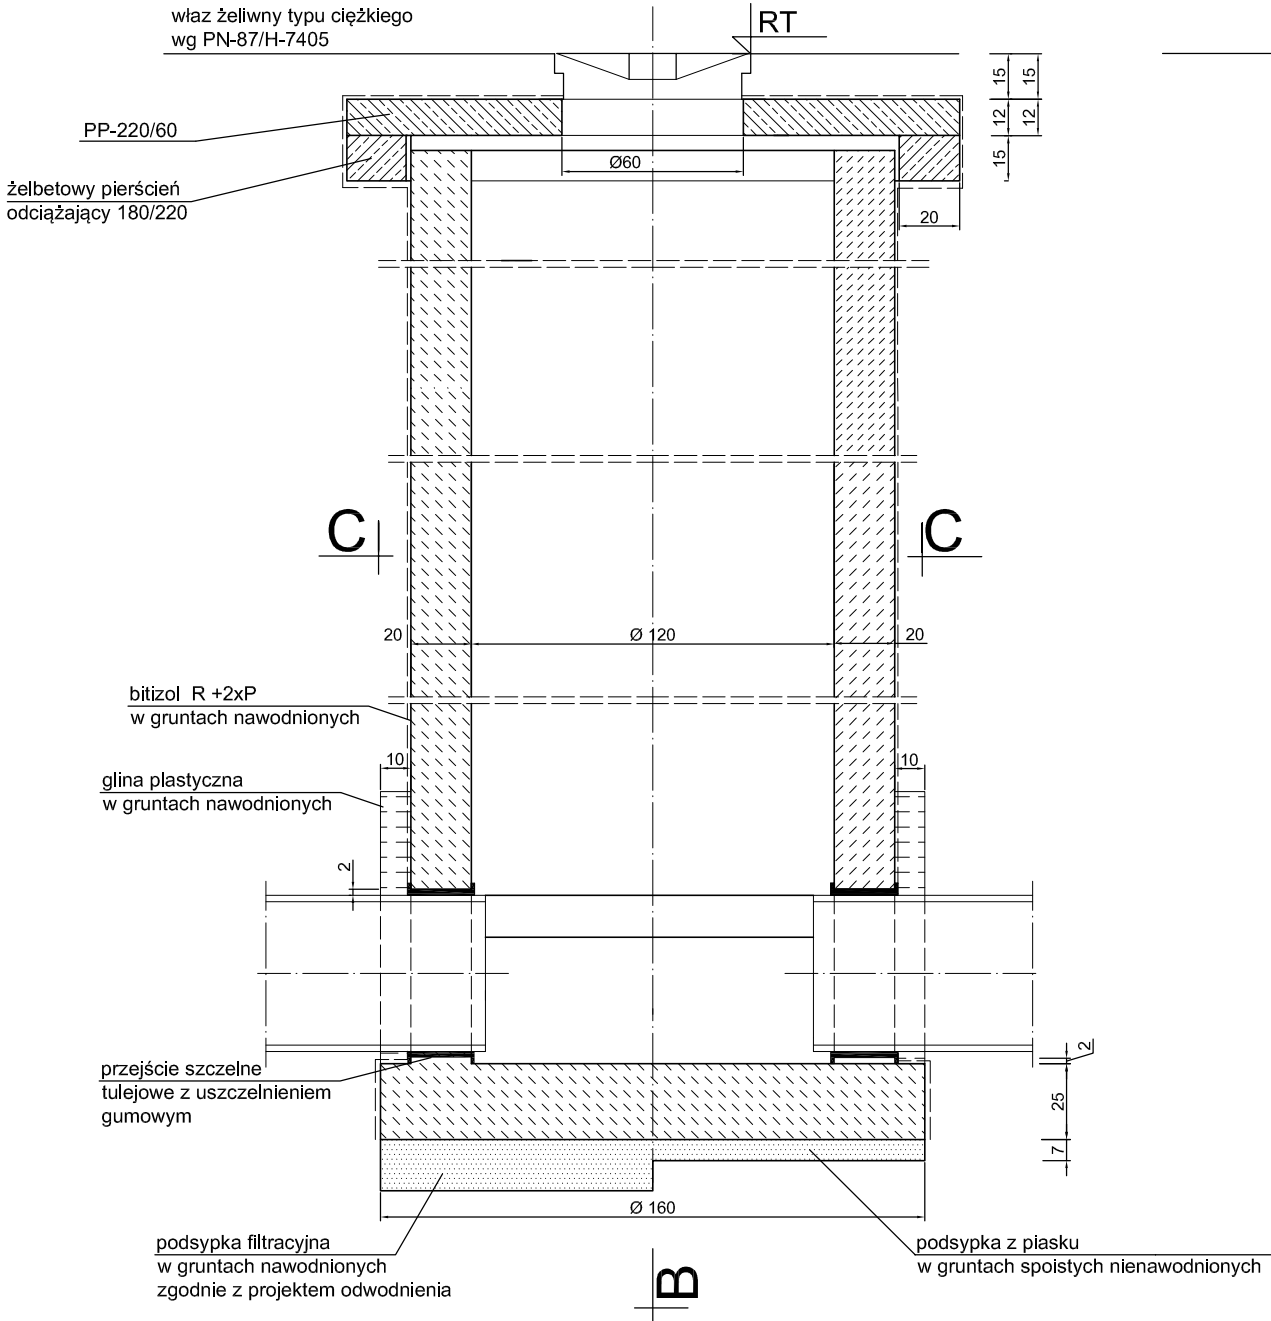


PRZEKRÓJ B-B

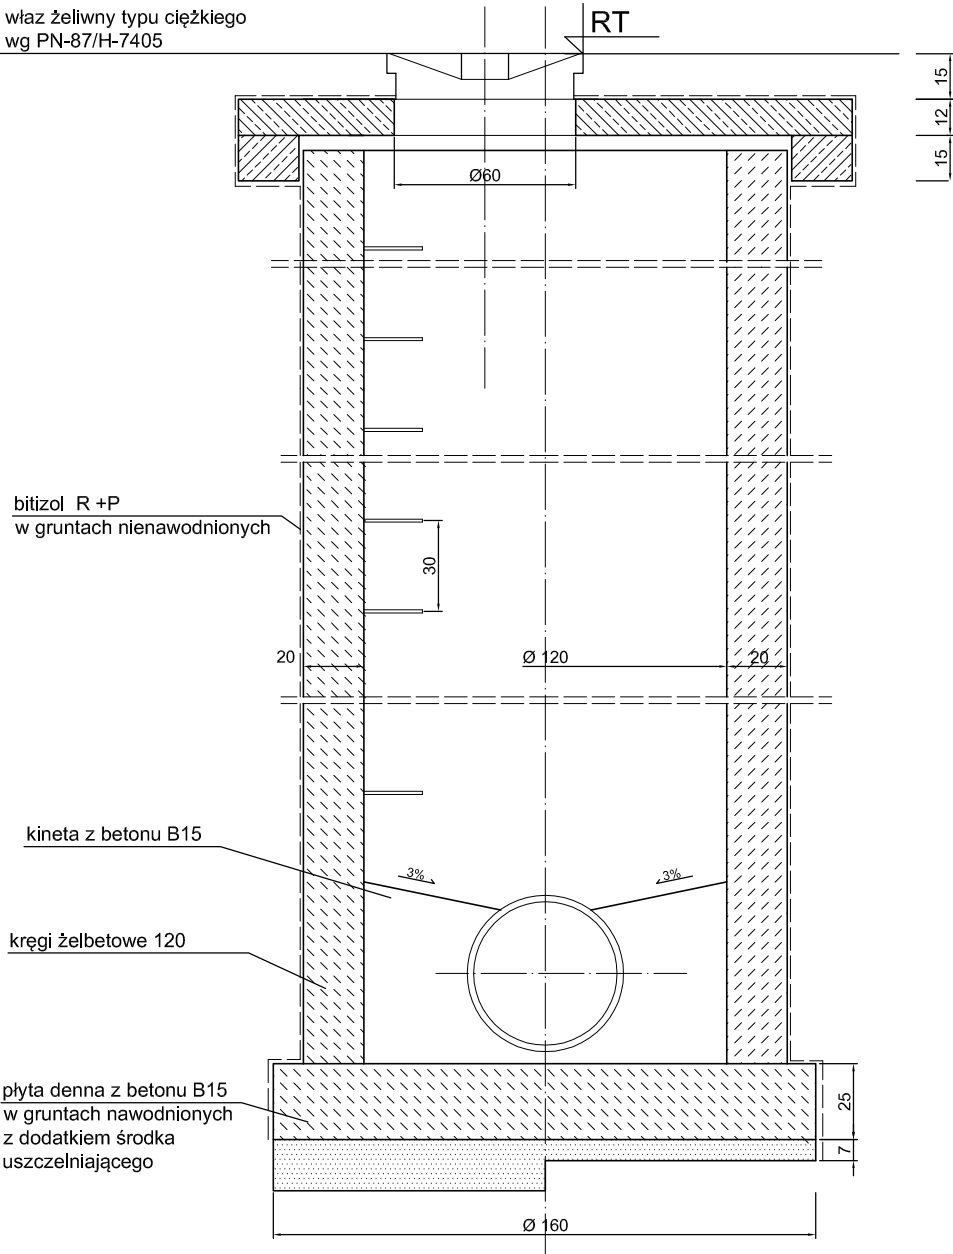


Uwagi

- 1.Kanały licować sklepieniem
- 2.Wymiarowanie w centymetrach
- 3.Dopuszczalne naprężenia na grunt Ggr=1,0kg/cm2
- 4.Kręgi o wysokości 30cm można zastąpić kręgami o wys.60cm.

PRZEKRÓJ C-C

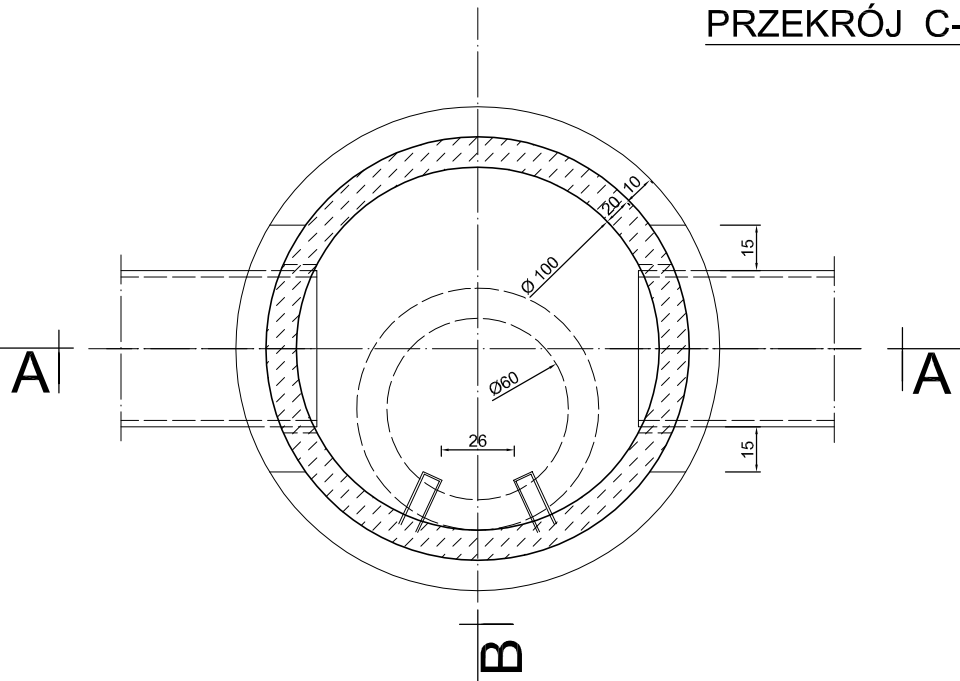

JEDNOSTKA PROJEKTOWA:

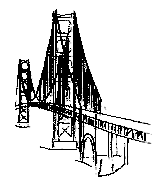

Zakład Projektowania Dróg i Mostów
42-200 Częstochowa, ul. Lechonia 3/36
Tel./fax.(34)3632007
e-mail: TWZ@wp.pl

"TWZI"

STADIUM:

PROJEKT BUDOWLANY

ZAMIERZENIE BUDOWLANE:

PRZEBUDOWA ODCINKA DP 2068S POPRZEC WYKONANIE CHODNIKA W m. BIAŁA UL. JASNOGÓRSKA, gm. KŁOBUEK

PROJEKTOWAŁ:

mgr inż. TOMASZ ZAWADZKI
upr. nr: SLK/6122/PWBD/15
w spec: inżynierskiej drogowej

PODPIS

TYTUŁ RYSUNKU:

STUDNIA REWIZYJNA

SPRAWDZIŁ:

inż. JAN ZAWADZKI
upr. nr: LOD/1059/PWOD/08
w spec: drogowej

PODPIS

ZAMAWIAJĄCY:

POWIATOWY ZARZĄD DRÓG W KŁOBUCKU

NR ZLECENIA

Umowa nr 18/2016

DATA

08.2016r.

SKALA

1:25

ARKUSZ

1/1

NR RYS.

6