


GMINA KŁOBUCK

MIEJSCOWY PLAN ZAGOSPODAROWANIA PRZESTRZENNEGO TERENU W BOROWIANIE I KOPCU

SKALA 1:2000

0 40 100m

ZAŁĄCZNIK GRAFICZNY DO
UCHWAŁY RADY MIEJSKIEJ W KŁOBUCKU
Nr 362/XXXII/2005 z dnia 27 grudnia 2005r.

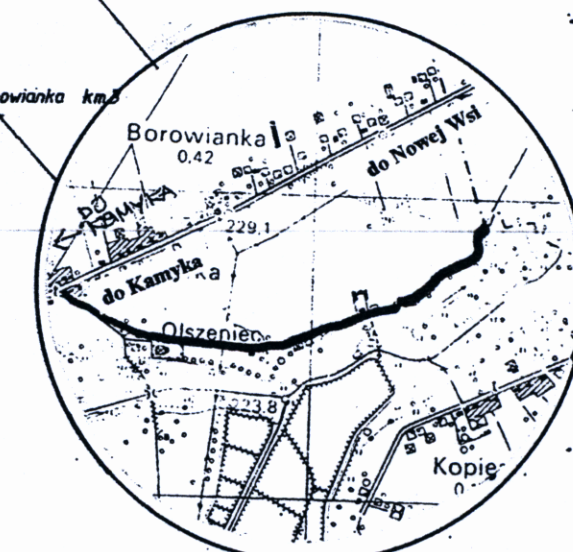


ORIENTACJA SKALA 1: 25 000


Projekt m.p.z.p. sporządziła:
Mgr inż. arch. Halina Niezabitowska
Uprawniony architekt, uprawniony urbanista
członek Okręgowej Izby Urbanistów
z siedzibą w Warszawie nr na liście WA - 277

Architekt
Halina Niezabitowska
Uprawniony projektant
Upr. urbanistyczne - nr 283/88
Upr. projektowe - nr B.IV-10220/74/79
97-500 Radomsko, ul. Czarnego 16 m 40
tel. 044/ 842 42 69

PRZESZKÓZ A - A

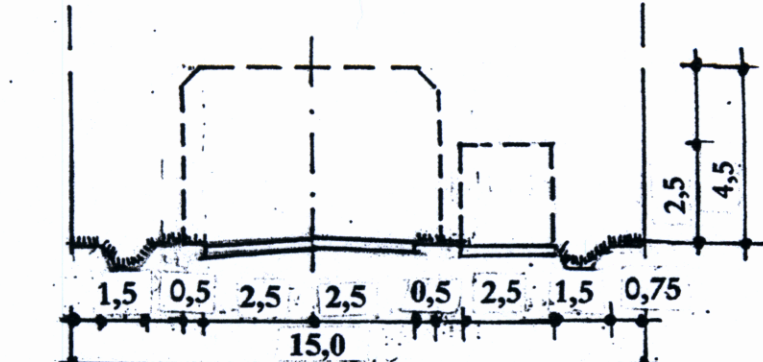

PRZESZKÓZ B - B

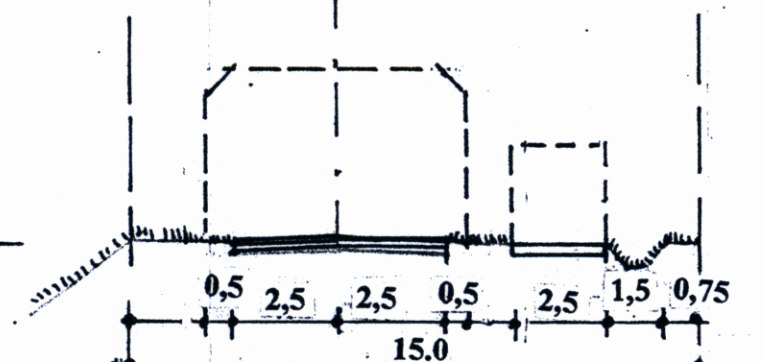

OZNACZENIA:

- linie rozgraniczające tereny o różnym przeznaczeniu będące jednocześnie granicami opracowania planu
 - granica gminy
 - granica sołectw
 - symbol oznaczenia przeznaczenia terenu
- PRZEWODNICZĄCY
Rady Miejskiej w Kłobucku
inż. Józef Batóg