




# ZINTEGROWANY PLAN INWESTYCYJNY DLA OBSZARU W MIEJSCOWOŚCI BIAŁA PRZY UL. SADOWEJ


załącznik nr 1 - do uchwały nr ...../2026  
Rady Miejskiej w Kłobucku  
z dnia .....2026 r.  
sporządzony na bazie mapy zasadniczej  
w postaci wektorowej udostępnionej  
na podstawie licencji GKK.6642.2247.2025\_2406\_CL1

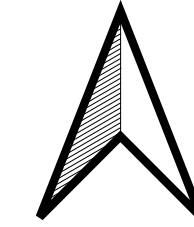

SKALA 1:2000



WYRYS ZE STRUDIUM UWARUNKOWAŃ I KIERUNKÓW  
ZAGOSPODAROWANIA PRZESTRZENNEGO GMINY KŁOBUCK

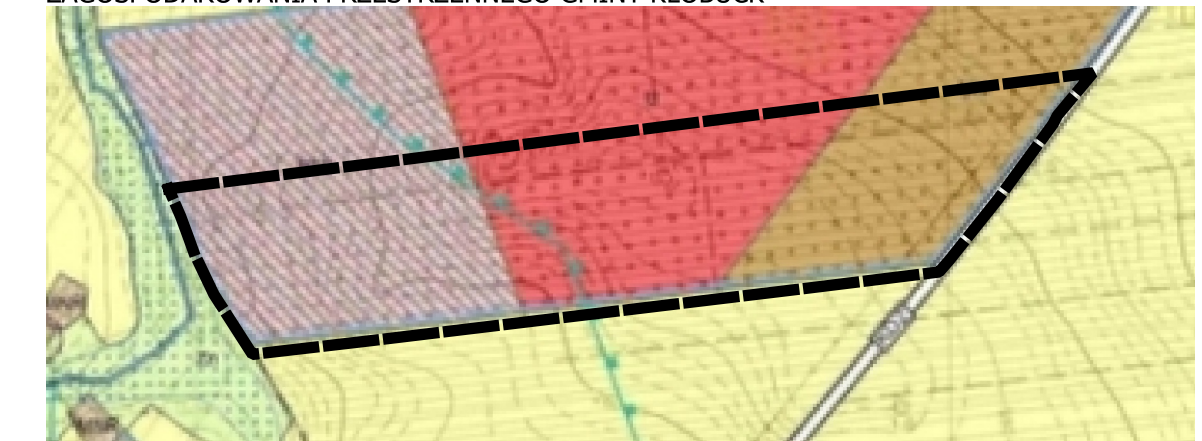

SKALA 1:10000

LEGENDA

- MNU - tereny zabudowy mieszkaniowej jednorodzinnej i zabudowy usługowej
- U - tereny zabudowy usługowej
- PEF - tereny produkcyjne - elektrownie fotowoltaiczne
- obszar najwyższej ochrony wód podziemnych (ONO)

LEGENDA

- granica obszaru objętego zintegrowanym planem inwestycyjnym
- linia rozgraniczająca teren inwestycji
- nieprzekraczalna linia zabudowy
- granica obszaru najwyższej ochrony wód podziemnych ONO
- granica głównego zbiornika wód podziemnych (GZWP 326 Częstochowa E)
- MN - teren zabudowy mieszkaniowej jednorodzinnej
- U - teren usług
- ZN - teren zieleni naturalnej
- PEF - teren elektrowni słonecznej
- KDZ - teren drogi zbiorczej
- KR - teren komunikacji drogowej wewnętrznej

