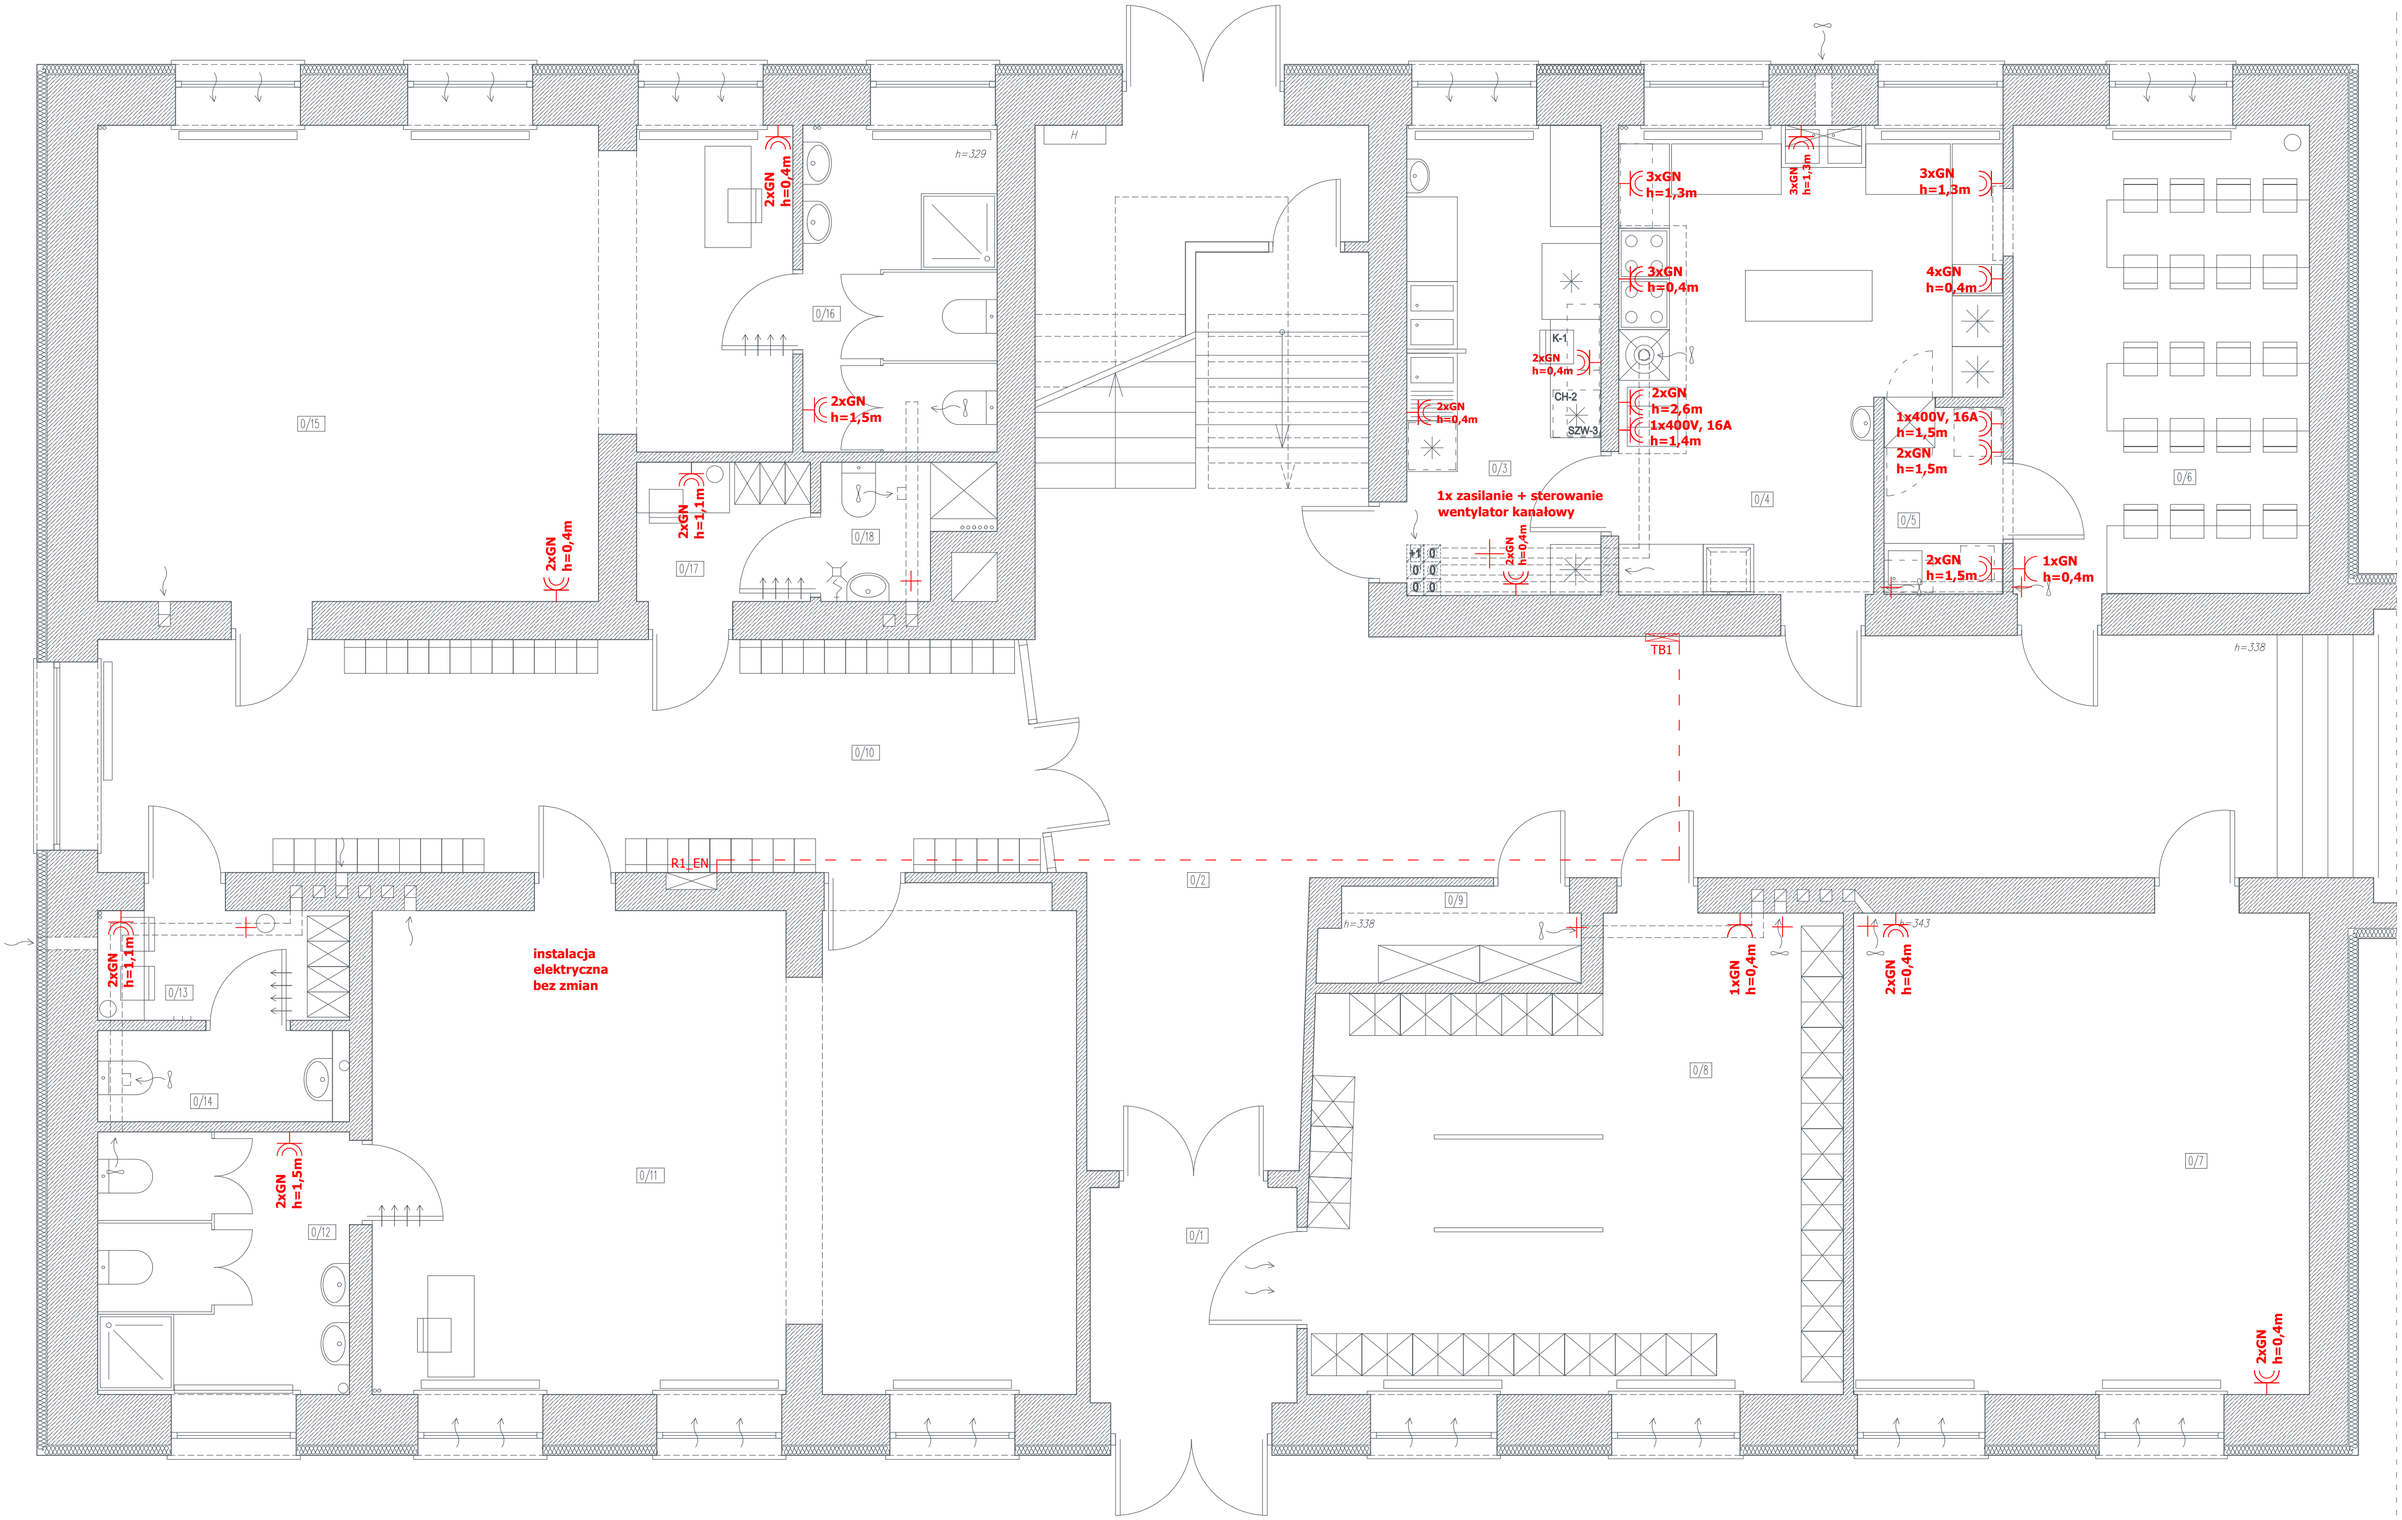

Oznaczenia

R1_EN - istniejąca rozdzielnia główna parteru (skrzydło lewe)
TB1 - tablica bezpiecznikowa (skrzydło prawe)

Legenda

- gniazdo wtykowe 230V/16A, IP20, p/t, wysokość zgodnie z rysunkiem, seria Impresja Ospel - instalacja ogólnego przeznaczenia
- gniazdo wtykowe 230V/16A, IP44, p/t, wysokość zgodnie z rysunkiem, seria Impresja Ospel - instalacja ogólnego przeznaczenia
- 1x400V, 16A — gniazdo wtykowe 400V/16A, IP44, p/t, wysokość zgodnie z rysunkiem, seria Impresja Ospel - instalacja siłowa
- zasilanie (230V/16A) i starowanie wentylatorów

0/1	HALL	lastrico 6,24m2
0/2	KORYTARZ (fragment)	lastrico 60,97m2
0/3	MAGAZYN / PRZYGOTOWALNIA	pos. ceramiczna 12,80m2
0/4	KUCHNIA	pos. ceramiczna 21,57m2
0/5	ZMYWALNIA	pos. ceramiczna 3,00m2
0/6	STOŁÓWKA	pos. ceramiczna 19,35m2
0/7	ŚWIETLICA	parkiet 30,66m2
0/8	SZATNIA DZIECI SZKOLNYCH	pos. ceramiczna 32,54m2
0/9	MAGAZYN PROD. SUCHYCH	pos. ceramiczna 3,34m2
0/10	KORYTARZ/SZATNIA PRZEDSZKOLAKÓW	lastrico 30,56m2
0/11	SALA PRZEDSZKOLNA 1	parkiet 46,19m2
0/12	WC PRZEDSZKOLAKÓW 1	pos. ceramiczna 9,20m2
0/13	POM.SOCJALNE (PRZEDSZKOLE)	pos. ceramiczna 3,81m2
0/14	WC (PRZEDSZKOLE)	pos. ceramiczna 2,89m2
0/15	SALA PRZEDSZKOLNA 2	parkiet 40,48m2
0/16	WC PRZEDSZKOLAKÓW 2	pos. ceramiczna 8,77m2
0/17	POM.SOCJALNE (KUCHNIA)	pos. ceramiczna 3,32m2
0/18	WC (KUCHNIA)	pos. ceramiczna 2,08m2

suma 337,77m2

ZYCH arch DOMINIK ZYCH, Kłobuck, ul. Szkolna 236K

FAZA	PROJEKT BUDOWLANY CZĘŚĆ ELEKTRYCZNA	Ark. Nr: E–1
OBIEKT	ZESPÓŁ SZKOLNO–PRZEDSZKOLNY im.M.Konopnickiej	Str. Nr: 37
ADRES bud.	Łobodno, ul. H.Sienkiewicza 69, dz.nr 1918	
TYTUŁ RYSUNKU	PARTER – PLAN INSTALACJI GNIAZD WTYKOWYCH	Skala: 1:50
PROJEKTOWAŁ	Jan Kostrzanowski upr. UAN–VIII–7342/156/94	Data oprac.: 04.2016
SPRAWDZIŁ	Grzegorz Drelich upr. SLK/0605/POOE/04	