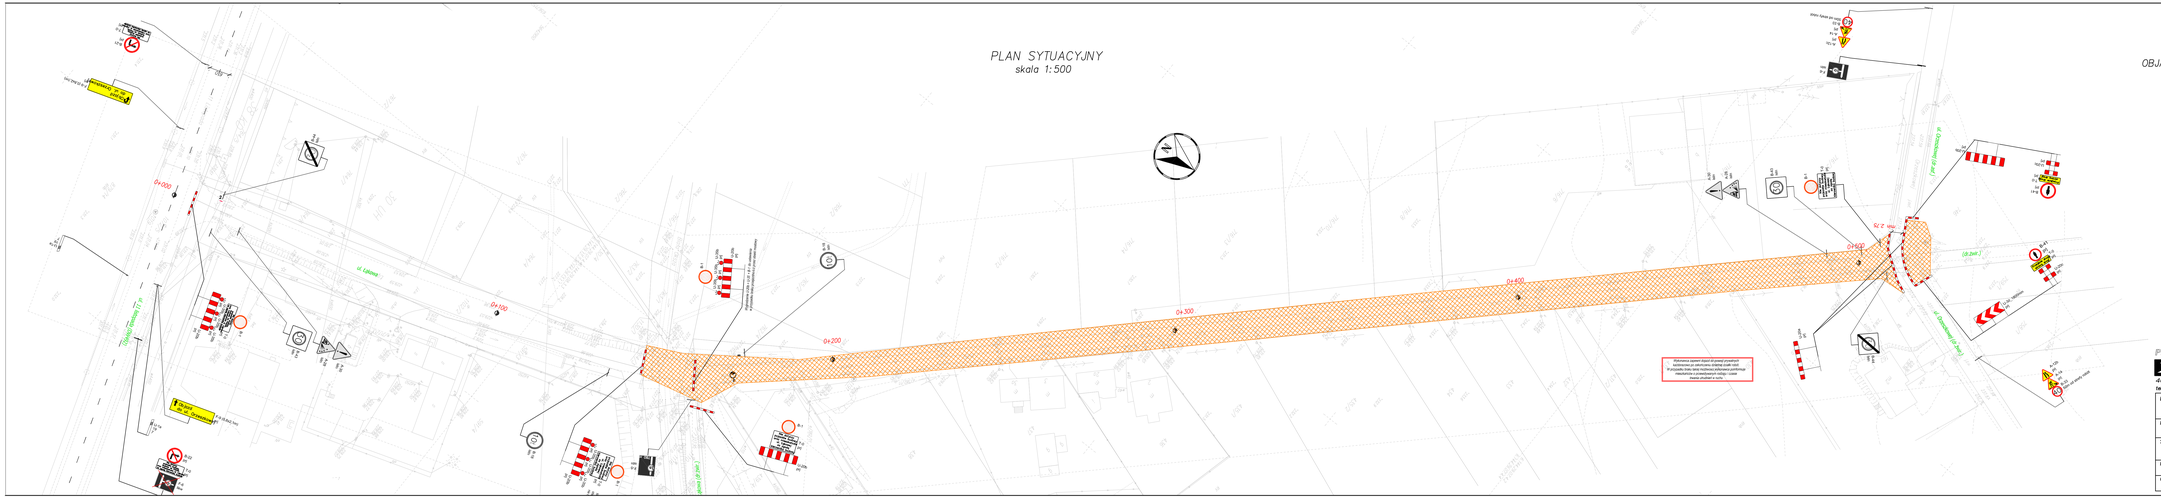

OBJAŚNIENIA:

- Proj. jezdnia asfaltobetonowa – KR5
- Proj. jezdnia asfaltobetonowa – KR3
- Proj. brukowanie skosów najazdowych między krawężnikami
- Proj. chodnik z kostki brukowej bet.
- Proj. zjazdy z kostki brukowej bet.
- Proj. krow. 20/30cm
- Proj. krow. najazdowy 20/22cm
- Proj. latarnia
- Istn. oznakowanie pionowe
- Istn. oznakowanie pionowe do likwidacji / zasłonięcia
- Proj. tymczasowe oznakowanie pionowe
- Istn. oznakowanie poziome
- Orientacyjna strefa robót

PRACOWNIA DROGOWA
PYLON Spółka z o.o.
40-045 KATOWICE, ul. Asnyka 10
tel/fax (0-32) 251-78-64, E-mail: pylon-katowice@o2.pl

BRANŻA: DROGOWA	PRZEDSIĘWZIĘCIE: Dokumentacja projektowa przebudowy ul. Łąkowej w Kłobucku.		NR UMOWY: 369/RR/PN/2014
KIER. ZESPOŁU:	OBIEKT: ULICA ŁĄKOWA W KŁOBUCKU		DATA UKOŃCZ. 2016
STADIUM: PW/PB	TYTUŁ RYSUNKU: Tymczasowa organizacja ruchu – etap 2b		SKALA: 1:500
PROJEKTANT:	mgr inż. Wojciech Twardzik		RYS. NR: E2b–2
OPRACOWAŁ:			