



RZĘDINA - WYSOKOŚĆ (cm)									
1	2	3	4	5	6	7	8	9	10
weight profilu	weight profilu	2)-0,35	3)-0,15	4)-0,50	weight profilu	weight profilu	weight profilu	7)-0,3	

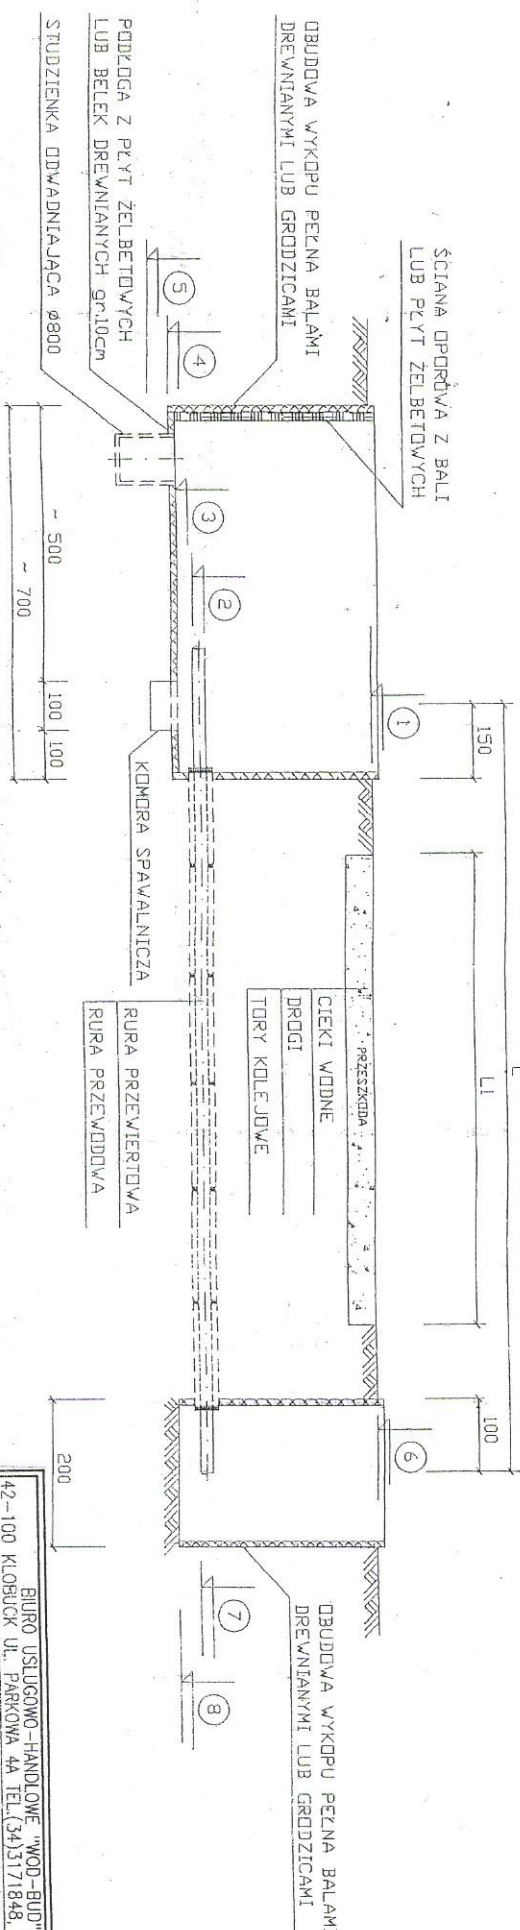

1. O PRZYSTĄPIENIU DO ROBÓT POWINNOŚĆ ADMINISTRATORZY URZĄDZEŃ LINDOWYCH  
URAZ ZAPEWNIĆ NADZOR SPECIALISTYCZNY
2. W TERENIE PODA JEZDNIĄ, WYZNACZĄC PRZEBIEG URZĄDZEŃ LINDOWYCH (TELEFON, KABELE ELEKTROENERGETYCZNE,  
SIEĆ KANALIZACYJNA, GAZ I t.p.) POPRZECZ RZĘDNE WYKONANIE OKRĄGŁEK KONTROLNYCH
3. ODWODNIENIE WYKOPU W ZALEŻNOŚĆ OD POZIOMU WĄD GRUNTOWYCH  
- IGŁOIT TRAKI 0,15% DŁUGOŚĆ 4,0 m W RZYSTAWIE CI 1,0 m GNIŁZĄCĄ ZWIERZĄCĄD WODY max 0,3 m/dobę (gr. kat. I, II)  
- BEL. - KIEDNIO Z DNA WYKOPU POPRĄ PRZEPŁOWNĄ (gr. kat. III, IV)
4. RURY PRZEWODNĄ PRZESYŁAĆ W RURZE PRZEWODNĄ STOSUJĄC PŁOZY ŚLIZGOWE PE CI 1,0 m
5. KONCE RURY PRZEWODNĄ ZAKANĄC BETONEM LUB PŁANKĄ POLIURETANOWĄ, IMANIZACJAMI
6. RZĘDNE ① I ⑥ ODNOSZĄ SIĘ DO POWIERZCHNI TERENU
7. RZĘDNE ② I ⑦ ODNOSZĄ SIĘ DO DNA RURY PRZEWODNĄ
8. MIEJSCE PRZEWODNĄ OZNAKOWAĆ ŚLIPKAMI BETONOWYMI POMALOWANYMI NA KOLOR NIEBIESKI
9. WYMIARY KOMB. W RZĘDZIE POZIOMYCH : 0,25 x 0,25 m (0,25 x 0,25 m)

# SCHEMAT PRZEJŚCIA POD PRZESZKODĄ METODĄ PRZEWIERU

42-100 KŁOBUCK UL. PARKOWA 4A TEL. 34313171848, 601065297(94) Rodzaj dokumentacji:		BIURO USŁUGOWO-HANDLOWE "WOD-BUD" S.C. Projekt budowlano-wykonawczy budowy kanalizacji dla Ośrodka Sportu i Rekreacji w Kłobucku, oprob. Zagroze dz. nr 1052/1/0, 1052/1/9, 1032/2/5, 1052/2/6, 1070.	
Inwestor:	Ośrodek Sportu i Rekreacji w Kłobucku ul. Sportowa 11	Schemat przebiegu nad przeszkoda mel. przewietru	11
Treść:	STANISŁAW SŁUCH	Upoważ. do kierowania i nadzorowania w zakresie robot instalacyjnych i sieci sanit. Upr. Nr 01-5263/31/B Upr. Nr 00A-WII-0-3861/84/AS	11
Opracował:	mgr inż. LUKASZ MIRCZAK upr. nr: SLK/1059/PWOS/05	mgr inż. ANDRZEJ BORKOWSKI upr. nr: SLK/1453/PWOS/06	09.2014 r.
Projektował:	09.2014 r.	09.2014 r.	09.2014 r.

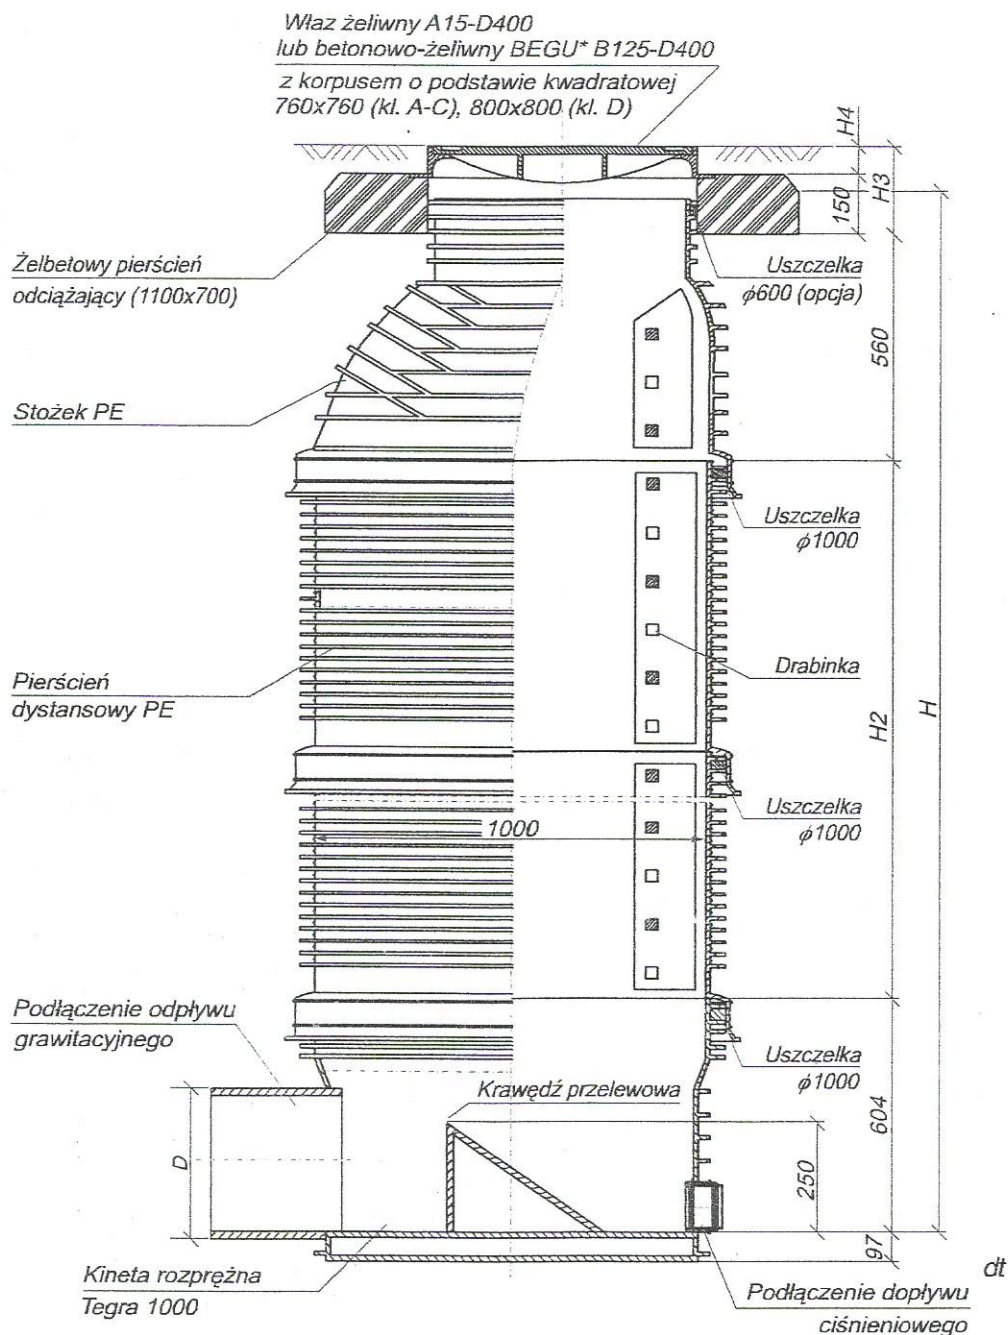

\*Włazy żeliwne i BEGU mogą być ryglowane

BIURO USŁUGOWO-HANDLOWE "WOD-BUD" S.C. 42-100 KŁOBUCK UL. PARKOWA 4A TEL.(34)3171848, 601063297(94)			
Rodzaj dokumentacji	Projekt budowlano-wykonawczy budowy kanalizacji dla Ośrodka Sportu i Rekreacji w Kłobucku, obwód Zagorze dz. nr 1052/10, 1052/19, 1052/25, 1052/26, 1070.		
Inwestor	Ośrodek Sportu i Rekreacji w Kłobucku ul. Sportowa 11		
Treść	Studzienka rozprężna TERGA 1000		
Opracował	STANISŁAW SOLUCH Upr. do kierowania i nadzorowania w zakresie robót instalacyjnych i sieci sanit. Upr. Nr Nt-83861/31/78 Upr. Nr UAN-VIII-83861/84/85	Rys. nr	6
		Skala	
		Podpis	Data
Projektował	mrg inż. LUKASZ MIRCZAK upr. nr: SLK/1059/PWOS/05		09.2014r.
Sprawdził	mrg inż. ANDRZEJ BORKOWSKI upr. nr: SLK/1453/PWOS/06		09.2014r.