


PRZĘKROJ A-A

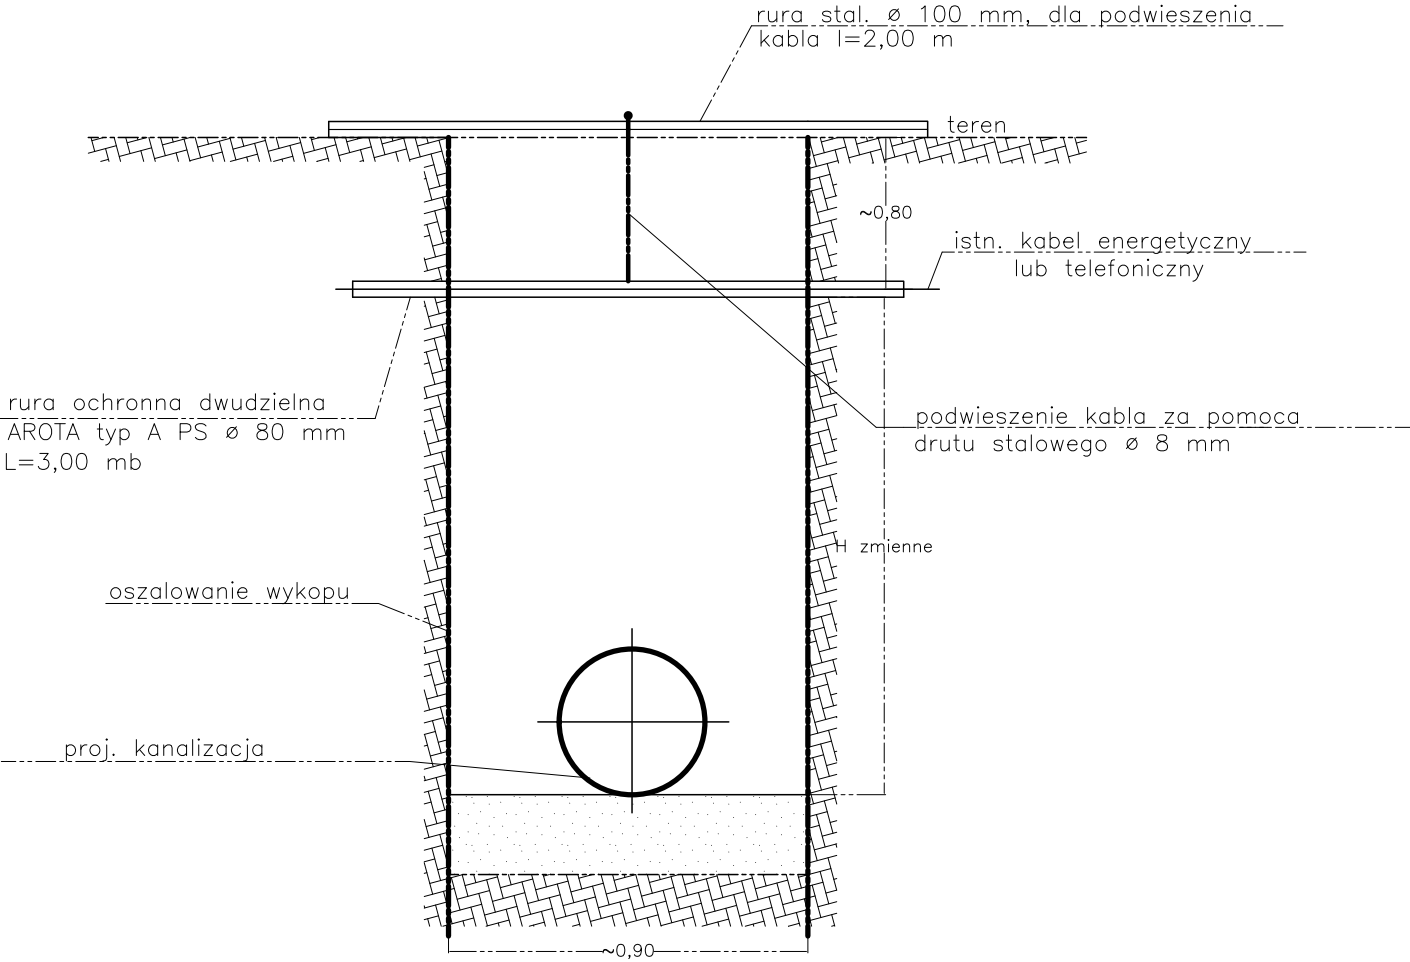

SKRZYZOWANIE PROJ. SIĘCI KAN. SANITARNEJ  
Z ISTN. KABLEM ENERGETYCZNYM LUB TELEFONICZNYM

UWAGA:

W PRZYPADKU GDY WYSTAPI W SKRZYZOWANIU WIĘCEJ  
NIZ JEDEN KABEL ENERGETYCZNY LUB TELEFONICZNY NALĘŻY  
NA KAŻDYM Z NICH ZAŁOŻYC RURĘ OCHRONNĄ

BIURO USŁUGOWO-HANDLOWE "WOD-BUD" S.C. 42-100 KŁOBUCK UL. PARKOWA 4A TEL.(34)3171848, 601063297(94)			
Rodzaj dokumentacji	Projekt budowlano-wykonawczy budowy kanalizacji dla Ośrodka Sportu i Rekreacji w Kłobucku, obrob. Zagorze dz. nr 1052/10, 1052/19, 1052/25, 1052/26, 1070.		
Inwestor	Ośrodek Sportu i Rekreacji w Kłobucku ul. Sportowa 11		
Treść	Skrzyżowanie proj. kanalizacji z kablem energ. lub telef.		
Opracował	STANISŁAW SOLUCH Upr. do kierowania i nadzorowania w zakresie robót instalacyjnych i sieci sanit. Upr. Nr Nt-83861/31/78 Upr. Nr UAN-VIII-83861/84/85	Rys. nr	4
		Skala	
Projektował	mrg inż. LUKASZ MIRCZAK upr. nr: SLK/1059/PWOS/05	Podpis	Data
			09.2014r.
Sprawdził	mrg inż. ANDRZEJ BORKOWSKI upr. nr: SLK/1453/PWOS/06		
			09.2014r.