



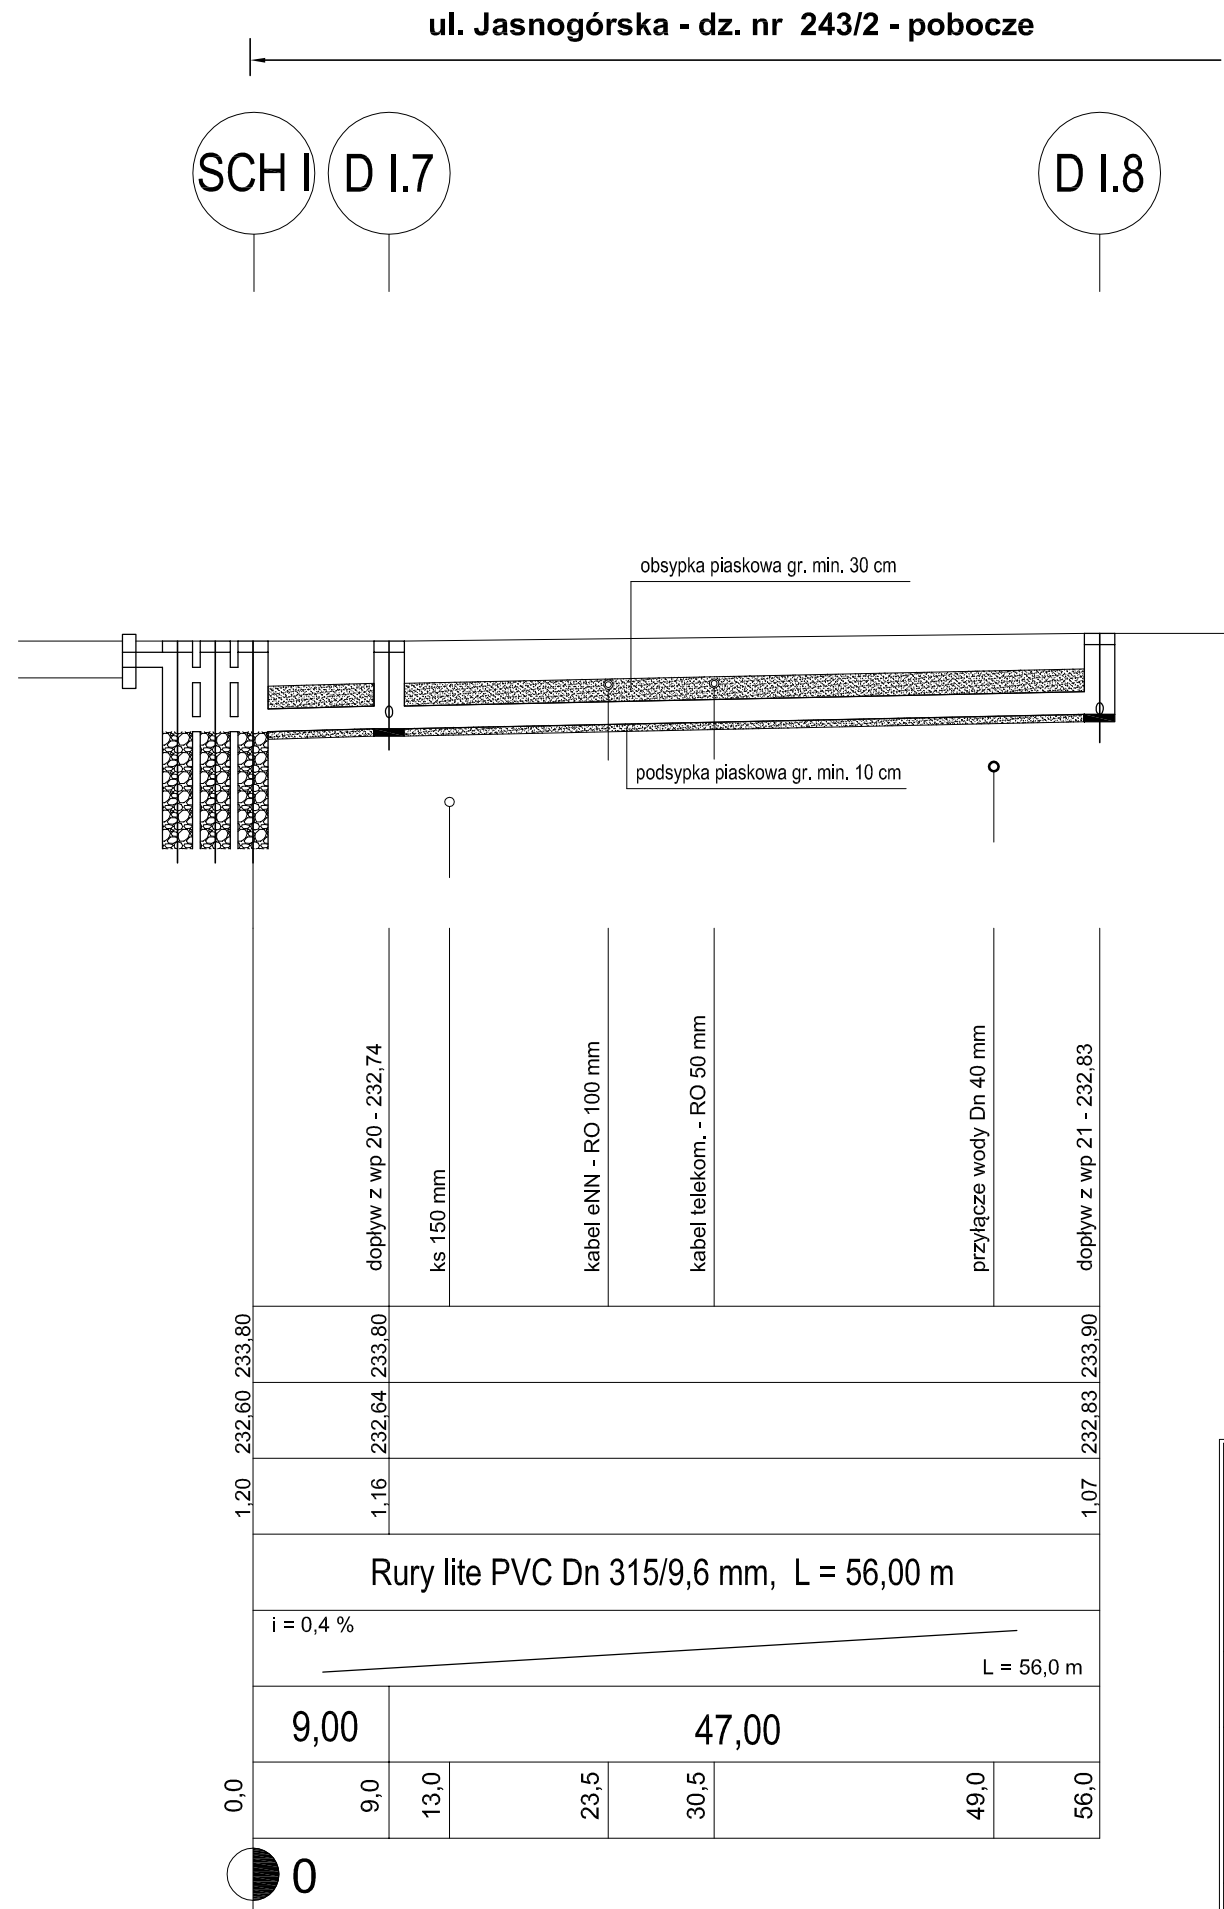

UWAGA!
Przed przystąpieniem do budowy
rowu krytego
wykonać przekopy kontrolne
celem ustalenia rzędnych
posadowienia istniejącego uzbrojenia

POSADOWIENIE RUROCIĄGU

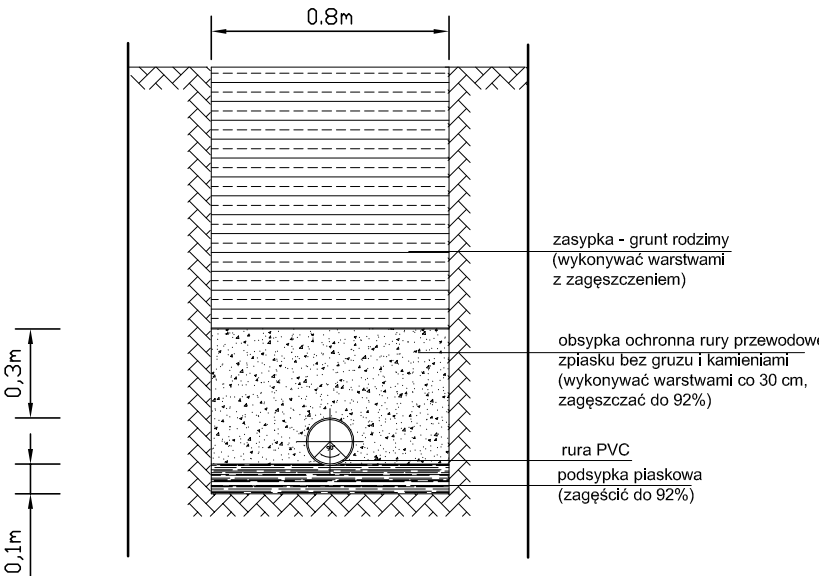

**SCHI - Proj. zespoły żelbet. studni chłonnych
3 x Dn 2000 mm, wazy typu ciężkiego**

ZADNIOSKA PROJEKTOWA: 		Zakład Projektowania Dróg i Mostów 42-200 Częstochowa, ul. Lechonia 3/36 Tel./fax (34)3632007 e-mail: TWZ@wp.pl		"TWZI"	
STADIUM:					
PROJEKT BUDOWLANY					
ZAMIERZENIE BUDOWLANE:			PROJEKTOWAŁ:		PODPIS
PRZEBUDOWA ODCINKA DP 2068S POPRZECZ WYKONANIE CHODNIKA W m. BIAŁA UL. JASNOGÓRSKA, gm. KŁOBUCK			mgr inż. TOMASZ ZAWADZKI upr. nr. SLK/6122/PWBD/15 w spec: inżynierijnej drogowej		
TYTUŁ RYSUNKU:			SPRAWDZIŁ:		PODPIS
PROFIL PODŁUŻNY –RÓW KRYTY			inż. JAN ZAWADZKI upr. nr. LOB/1059/PWOD/08 w spec: drogowej		
ZAMAWIAJĄCY:		NR ZLECENIA		DATA	SKALA
POWIATOWY Zarząd Dróg w Kłobucku		Umowa nr 18/2016		08.2016r.	1:100/1000
				ARKUSZ	NR RYS.
				3/6	3