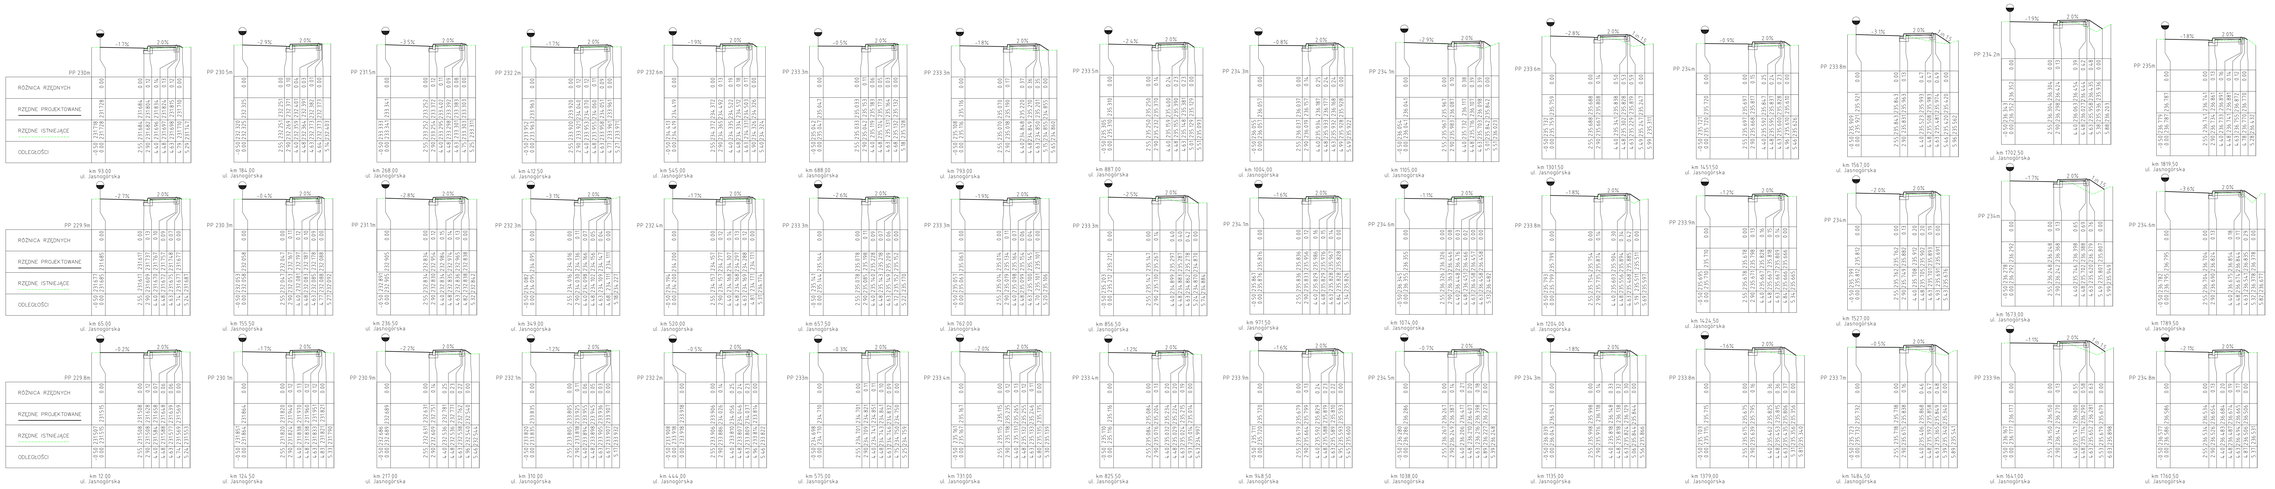

JEDNOSTKA PROJEKTOWA	
Zakład Projektowania Dróg i Mostów 42-200 Częstochowa, ul. Lechonia 3/36 Tel./fax:(34)3662607 e-mail: TWZ@wp.pl	TWZ

STADIUM	PROJEKT BUDOWLANY	
ZAMIERZENIE INWESTYCYJNE	PROJEKTOWAŁ	PODPIS
PRZEBIEGOWA ODCINKA GP 2068S POPRZEZ WYKONANE CHODNIKA W m. BAŁA UL. JASNOGÓRSKA, gm. KŁOBUCK	mgr inż. TOMASZ ZIAMSZYC upr. nr. SLK/0322/PWOD/10 w spec. drogowej bez ograniczeń	
TYTUŁ RYSUNKU	SPRAWDZIŁ	PODPIS
PRZEKROJE POPRZECZNE	inż. JAN ZIAMSZYC upr. nr. LDS/1109/PWOD/08 w spec. drogowej	

ZAMAWIAJĄCY	NR ZADANIA	DATA	SKALA	ARKUSZ	NR RYS.
POWIATOWY ZARZĄD DRÓG W KŁOBUCKU	Umowa nr 19/2016	08.2016	1:100/1:100	1/1	4