

RADA MIEJSKA w Kłobucku
ul. 11 Listopada 6
42-100 KŁOBUCK

UCHWAŁA Nr 465/XLV/2018
Rady Miejskiej w Kłobucku
z dnia 18 września 2018 r.

w sprawie przystąpienia do sporządzenia miejscowego planu zagospodarowania przestrzennego dla terenów położonych w Kłobucku w obrębach Kłobuck, Przybyłów i Osoki Pustkowie.

Na podstawie art. 18 ust. 2 pkt 15 ustawy z dnia 8 marca 1990 r. o samorządzie gminnym (Dz. U. z 2018 r. poz. 994 z późn. zm.) w związku z art. 14 ust. 1 i 2 ustawy z dnia 27 marca 2003 r. o planowaniu i zagospodarowaniu przestrzennym (Dz. U. z 2017 r. poz. 1073 z późn. zm.),

Rada Miejska w Kłobucku, uchwala co następuje:

§ 1.

1. Przystępuje się do sporządzenia miejscowego planu zagospodarowania przestrzennego dla terenów położonych w Kłobucku w obrębach Kłobuck, Przybyłów i Osoki Pustkowie.
2. Granicę obszaru objętego opracowaniem miejscowego planu zagospodarowania przestrzennego określa załącznik graficzny do niniejszej uchwały, sporządzony w skali 1: 10 000.

§ 2.

Traci moc uchwała Nr 446/XLII/2018 Rady Miejskiej w Kłobucku z dnia 26 czerwca 2018 r.

§3.

Wykonanie uchwały powierza się Burmistrzowi Kłobucka.

§4.

Uchwała wchodzi w życie z dniem podjęcia.

PRZEWODNICZĄCA
Rady Miejskiej w Kłobucku
Danuta Goska


RADA MIEJSKA w Kłobucku
ul. 11 Listopada 6
42-100 KŁOBUCK

ZAŁĄCZNIK GRAFICZNY
DO UCHWAŁY NR 465/XLV/2018
RADY MIEJSKIEJ W KŁOBUCKU
z dnia 18 września 2018 r.

skala 1 : 10 000



granica obszaru objętego planem

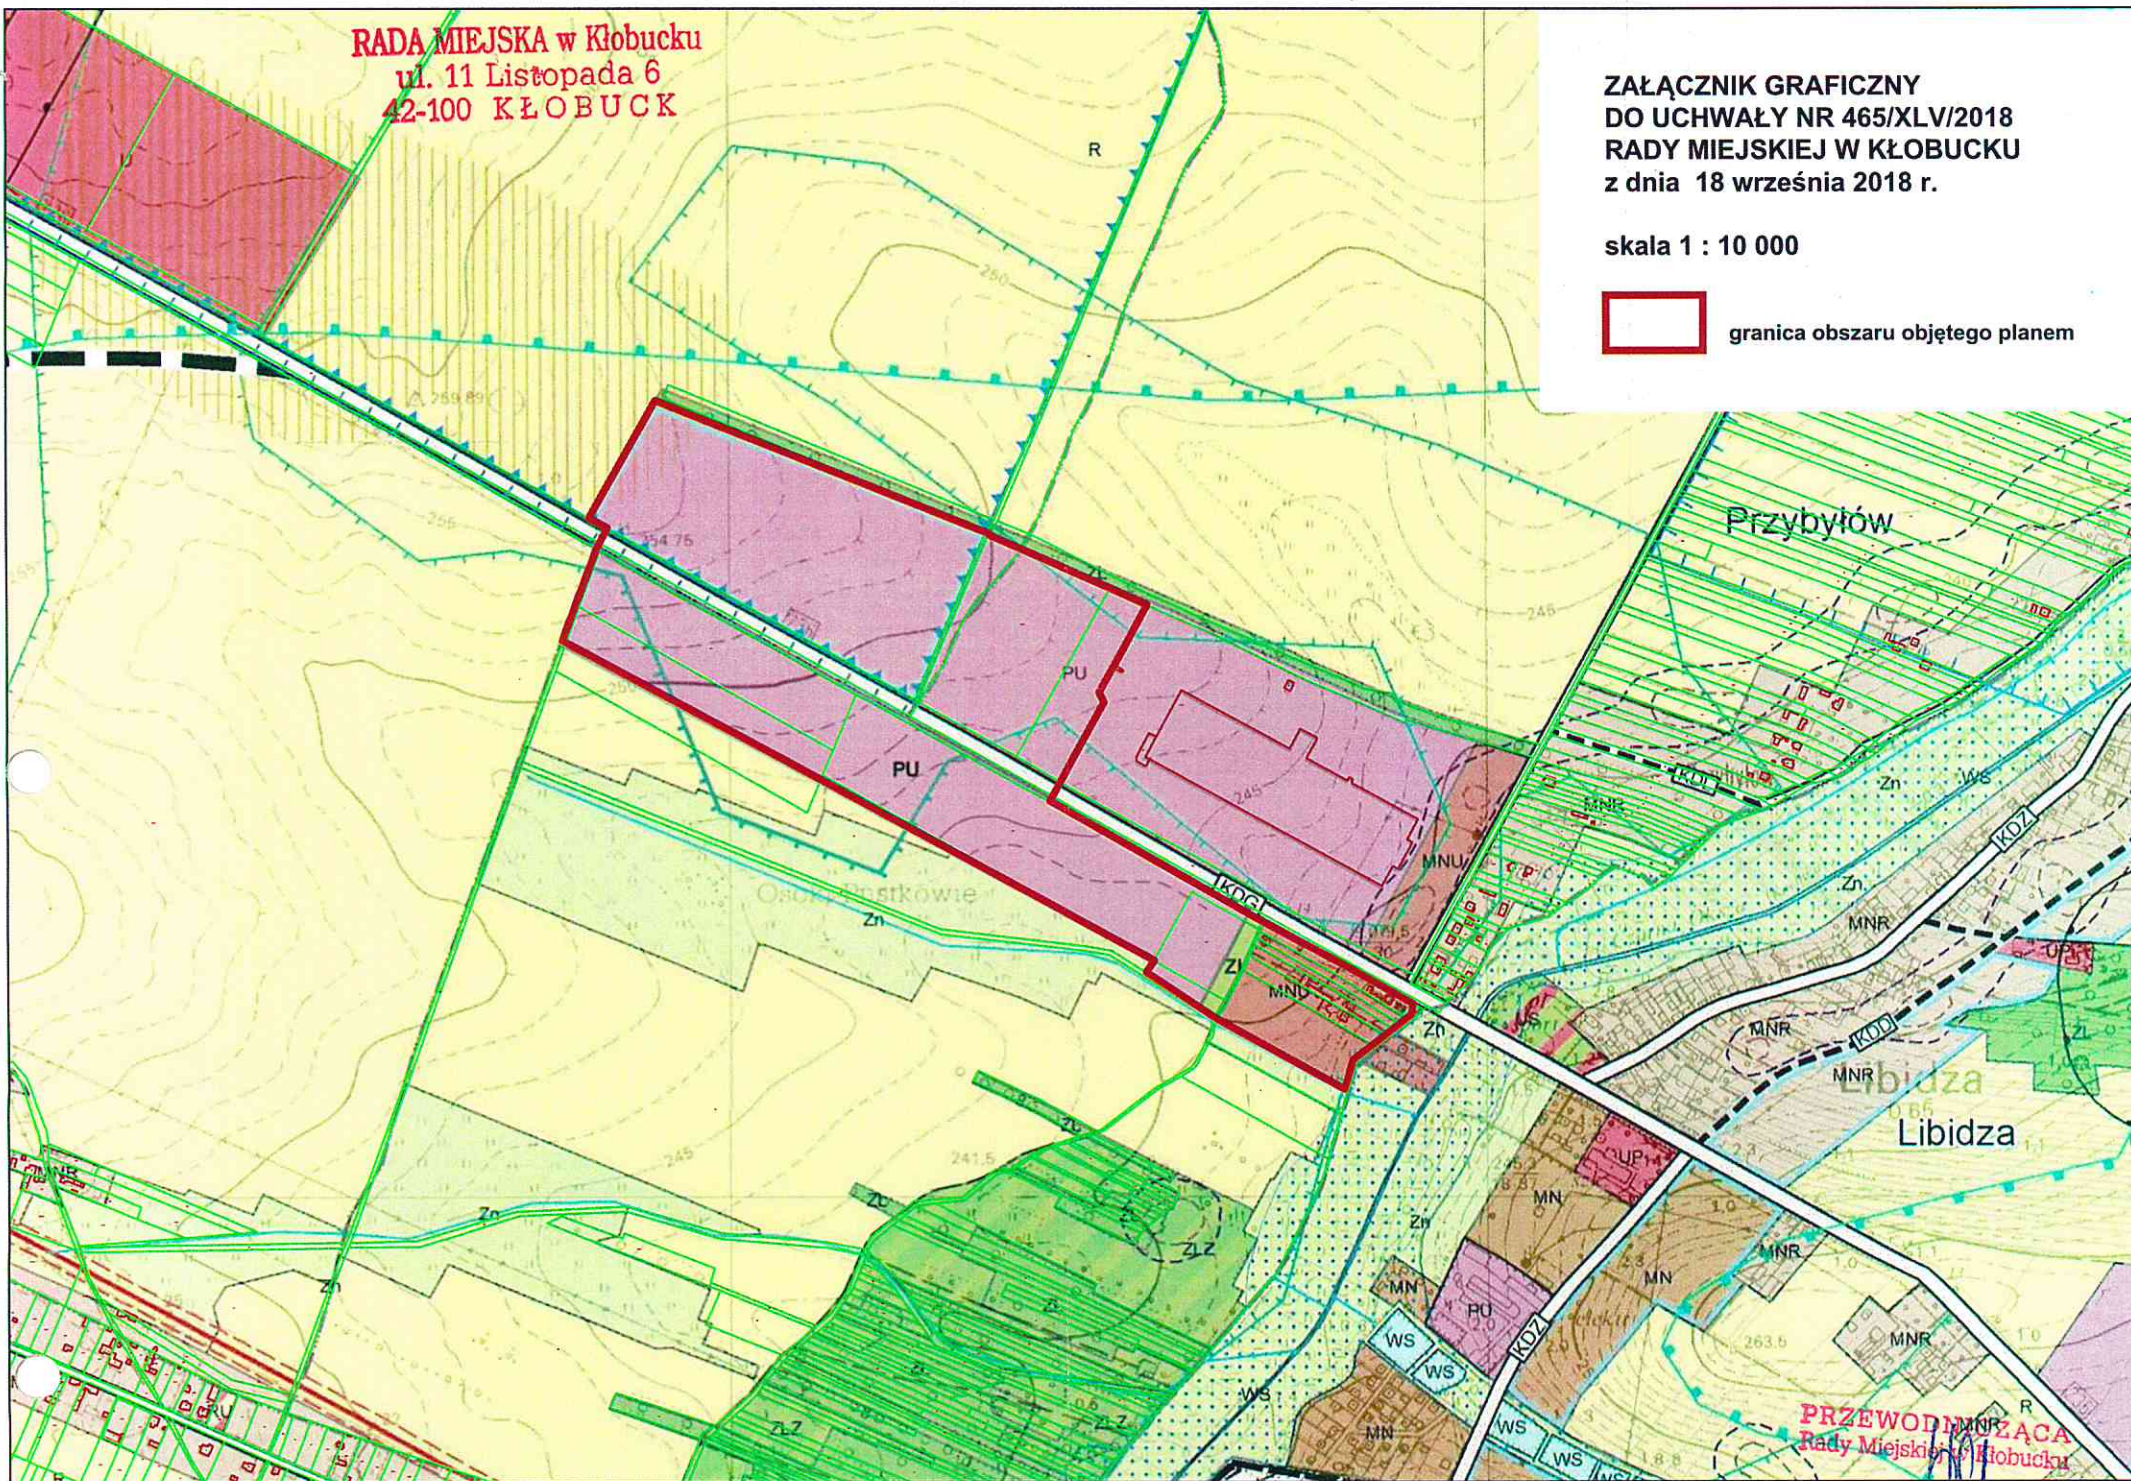

PRZEWODNICZĄCA
Rady Miejskiej w Kłobucku

Danuta Gosińska