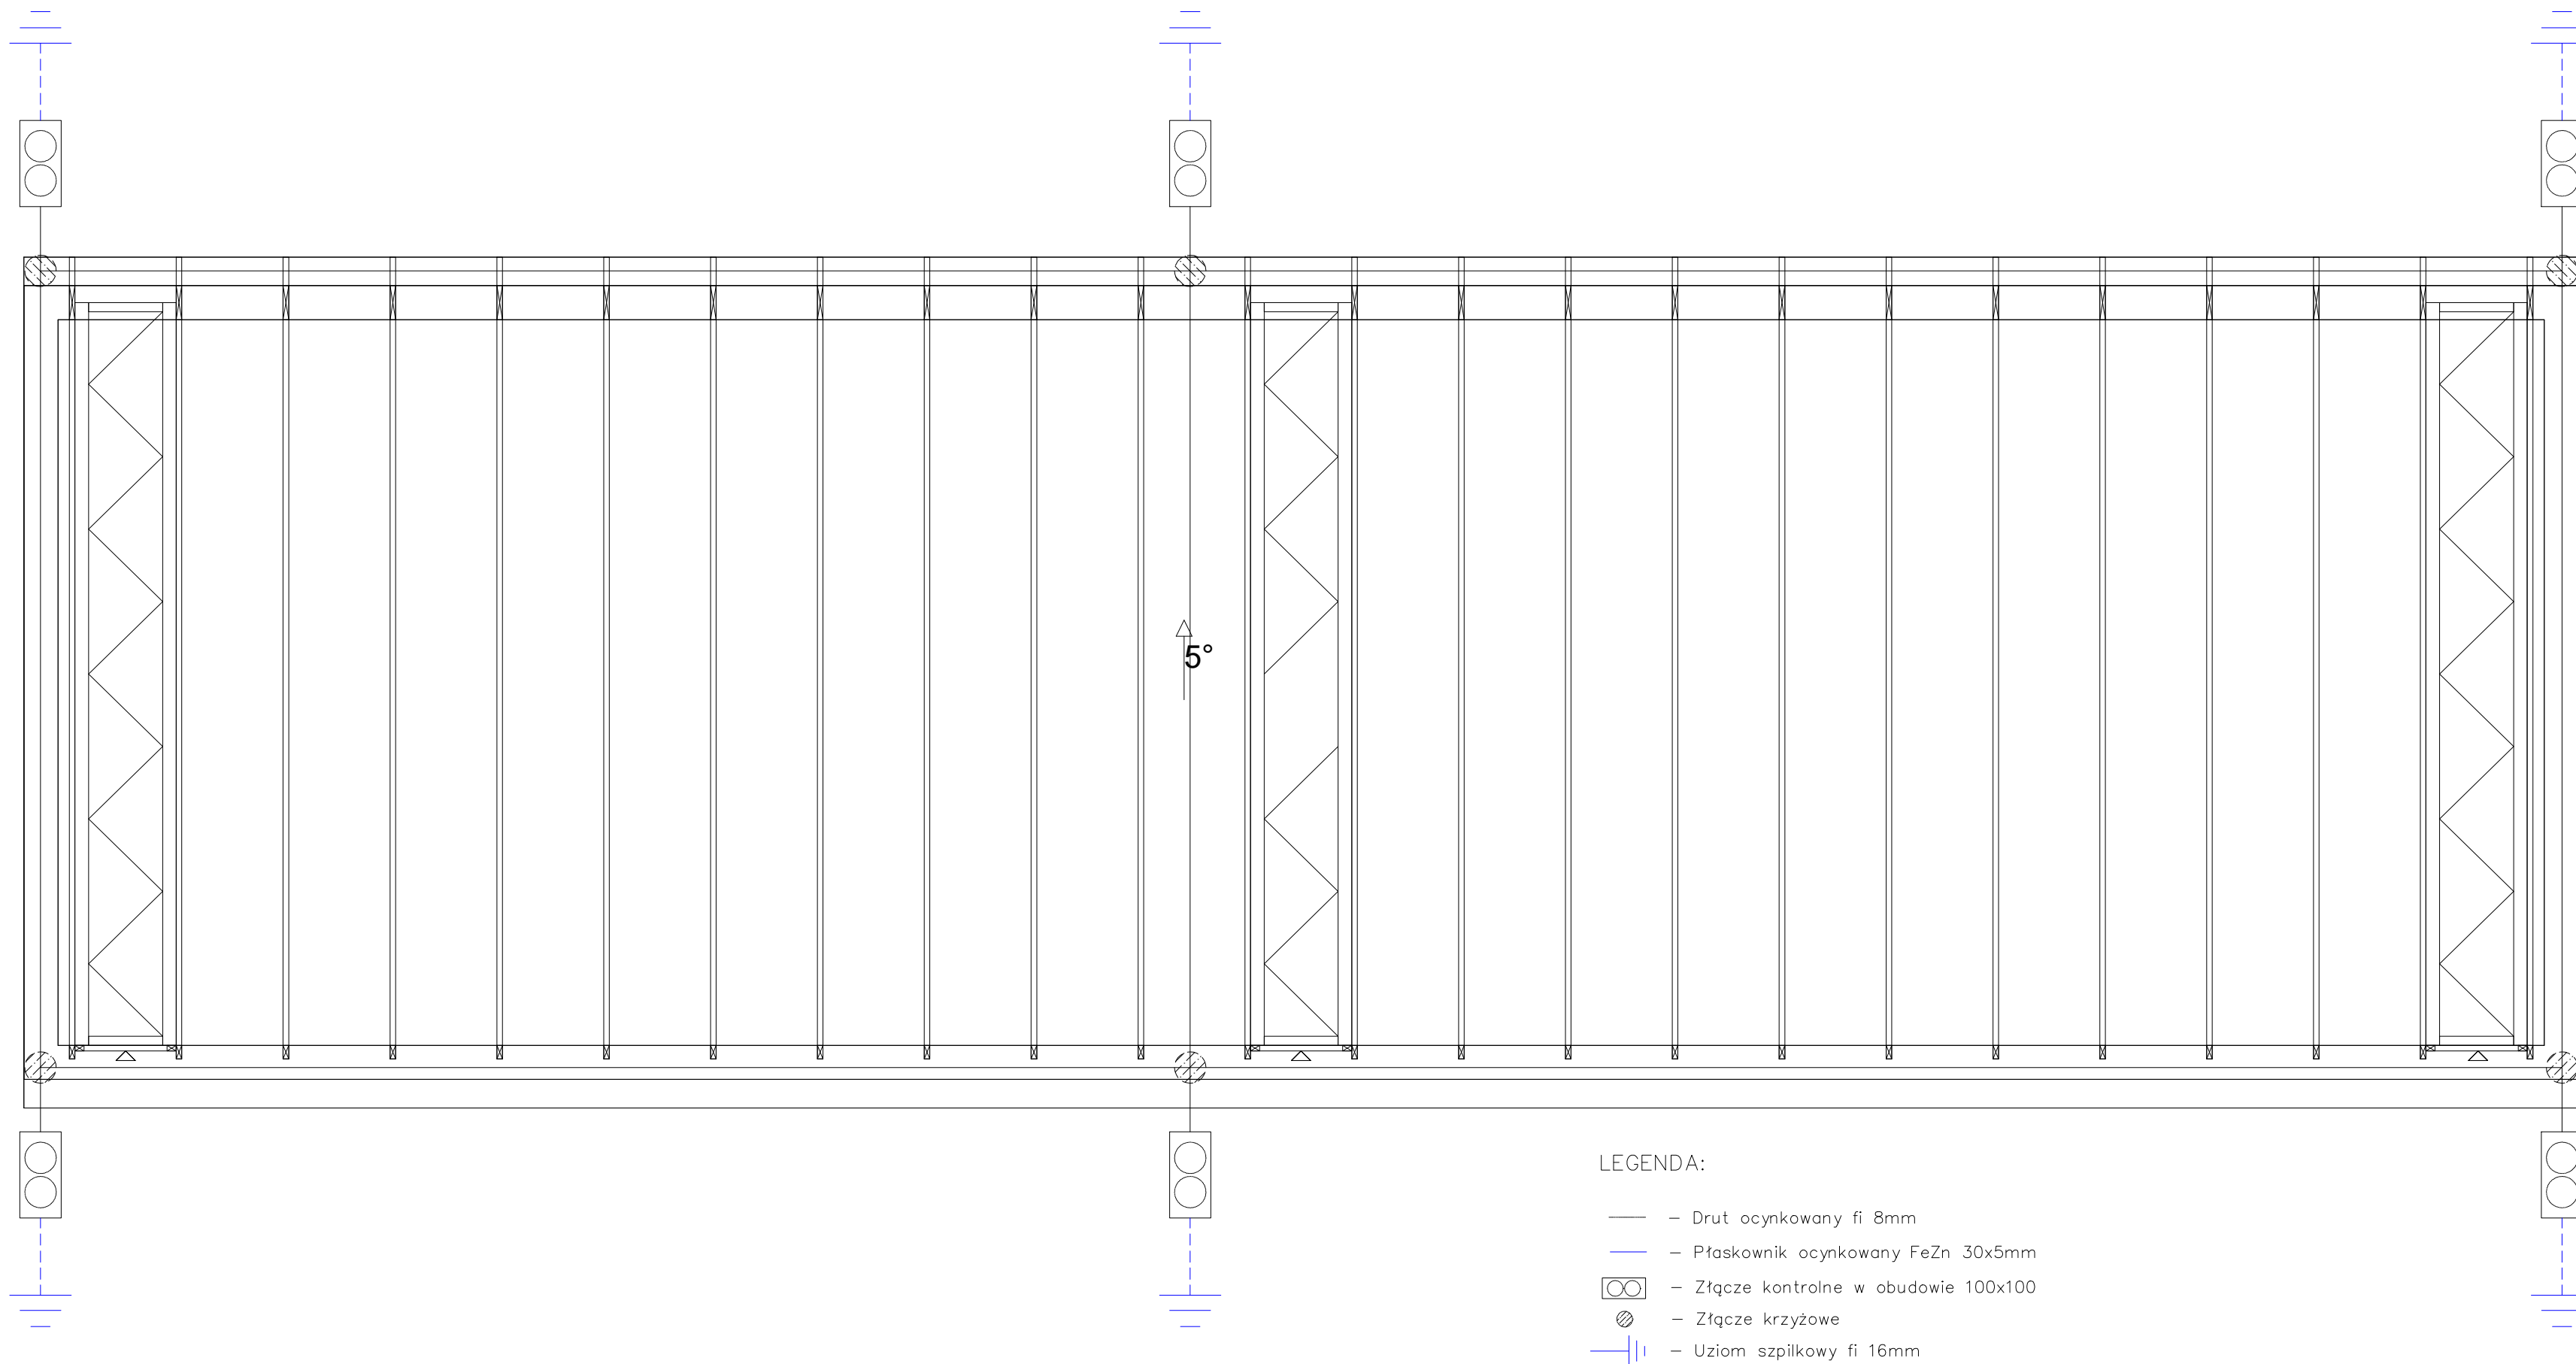

 Al. N.M.P. 69, 42-217 Częstochowa biuro@dwkprojekt.pl mob. 607 726 849			
Nazwa i adres obiektu	Centrum integracji i aktywności społecznej ul. Harcerska 4a 42-100 Kłobuck		
Inwestor	Gmina Kłobuck ul. 11 Listopada 6 42-100 Kłobuck		
Nazwa zadania	Przebudowa i rozbudowa budynku wraz ze zmianą sposobu użytkowania na Centrum integracji i aktywności społecznej		
Nazwa rysunku	Schemat połączeń systemu przyzywowego		
Projektant	mgr inż. Marek Kowalczyk LOD/0901/PWOE/08		
Sprawdzający	mgr inż. Tomasz Pieścik LOD/2049/PWOE/12		
Data opracowania	Skala	Umowa	Nr rysunku
grudzień 2016			E7



- LEGENDA:
- - Druk ocynkowany fi 8mm
 - - Płaskownik ocynkowany FeZn 30x5mm
 - ⊞ - Złącze kontrolne w obudowie 100x100
 - ⊗ - Złącze krzyżowe
 - ||— - Uziom szpilkowy fi 16mm

		Al. N.M.P. 69, 42-217 Częstochowa biuro@dwkprojekt.pl mob. 607 726 849	
Nazwa i adres obiektu	Centrum integracji i aktywności społecznej ul. Harcerska 4a 42-100 Kłobuck		
Inwestor	Gmina Kłobuck ul. 11 Listopada 6 42-100 Kłobuck		
Nazwa zadania	Przebudowa i rozbudowa budynku wraz ze zmianą sposobu użytkowania na Centrum integracji i aktywności społecznej		
Nazwa rysunku	Instalacja odgromowa		
Projektant	mgr inż. Marek Kowalczyk LOD/0901/PW0E/08		
Sprawdzający	mgr inż. Tomasz Pięścik LOD/2049/PW0E/12		
Data opracowania	Skala	Umowa	Nr rysunku
grudzień 2016	1:50		E8