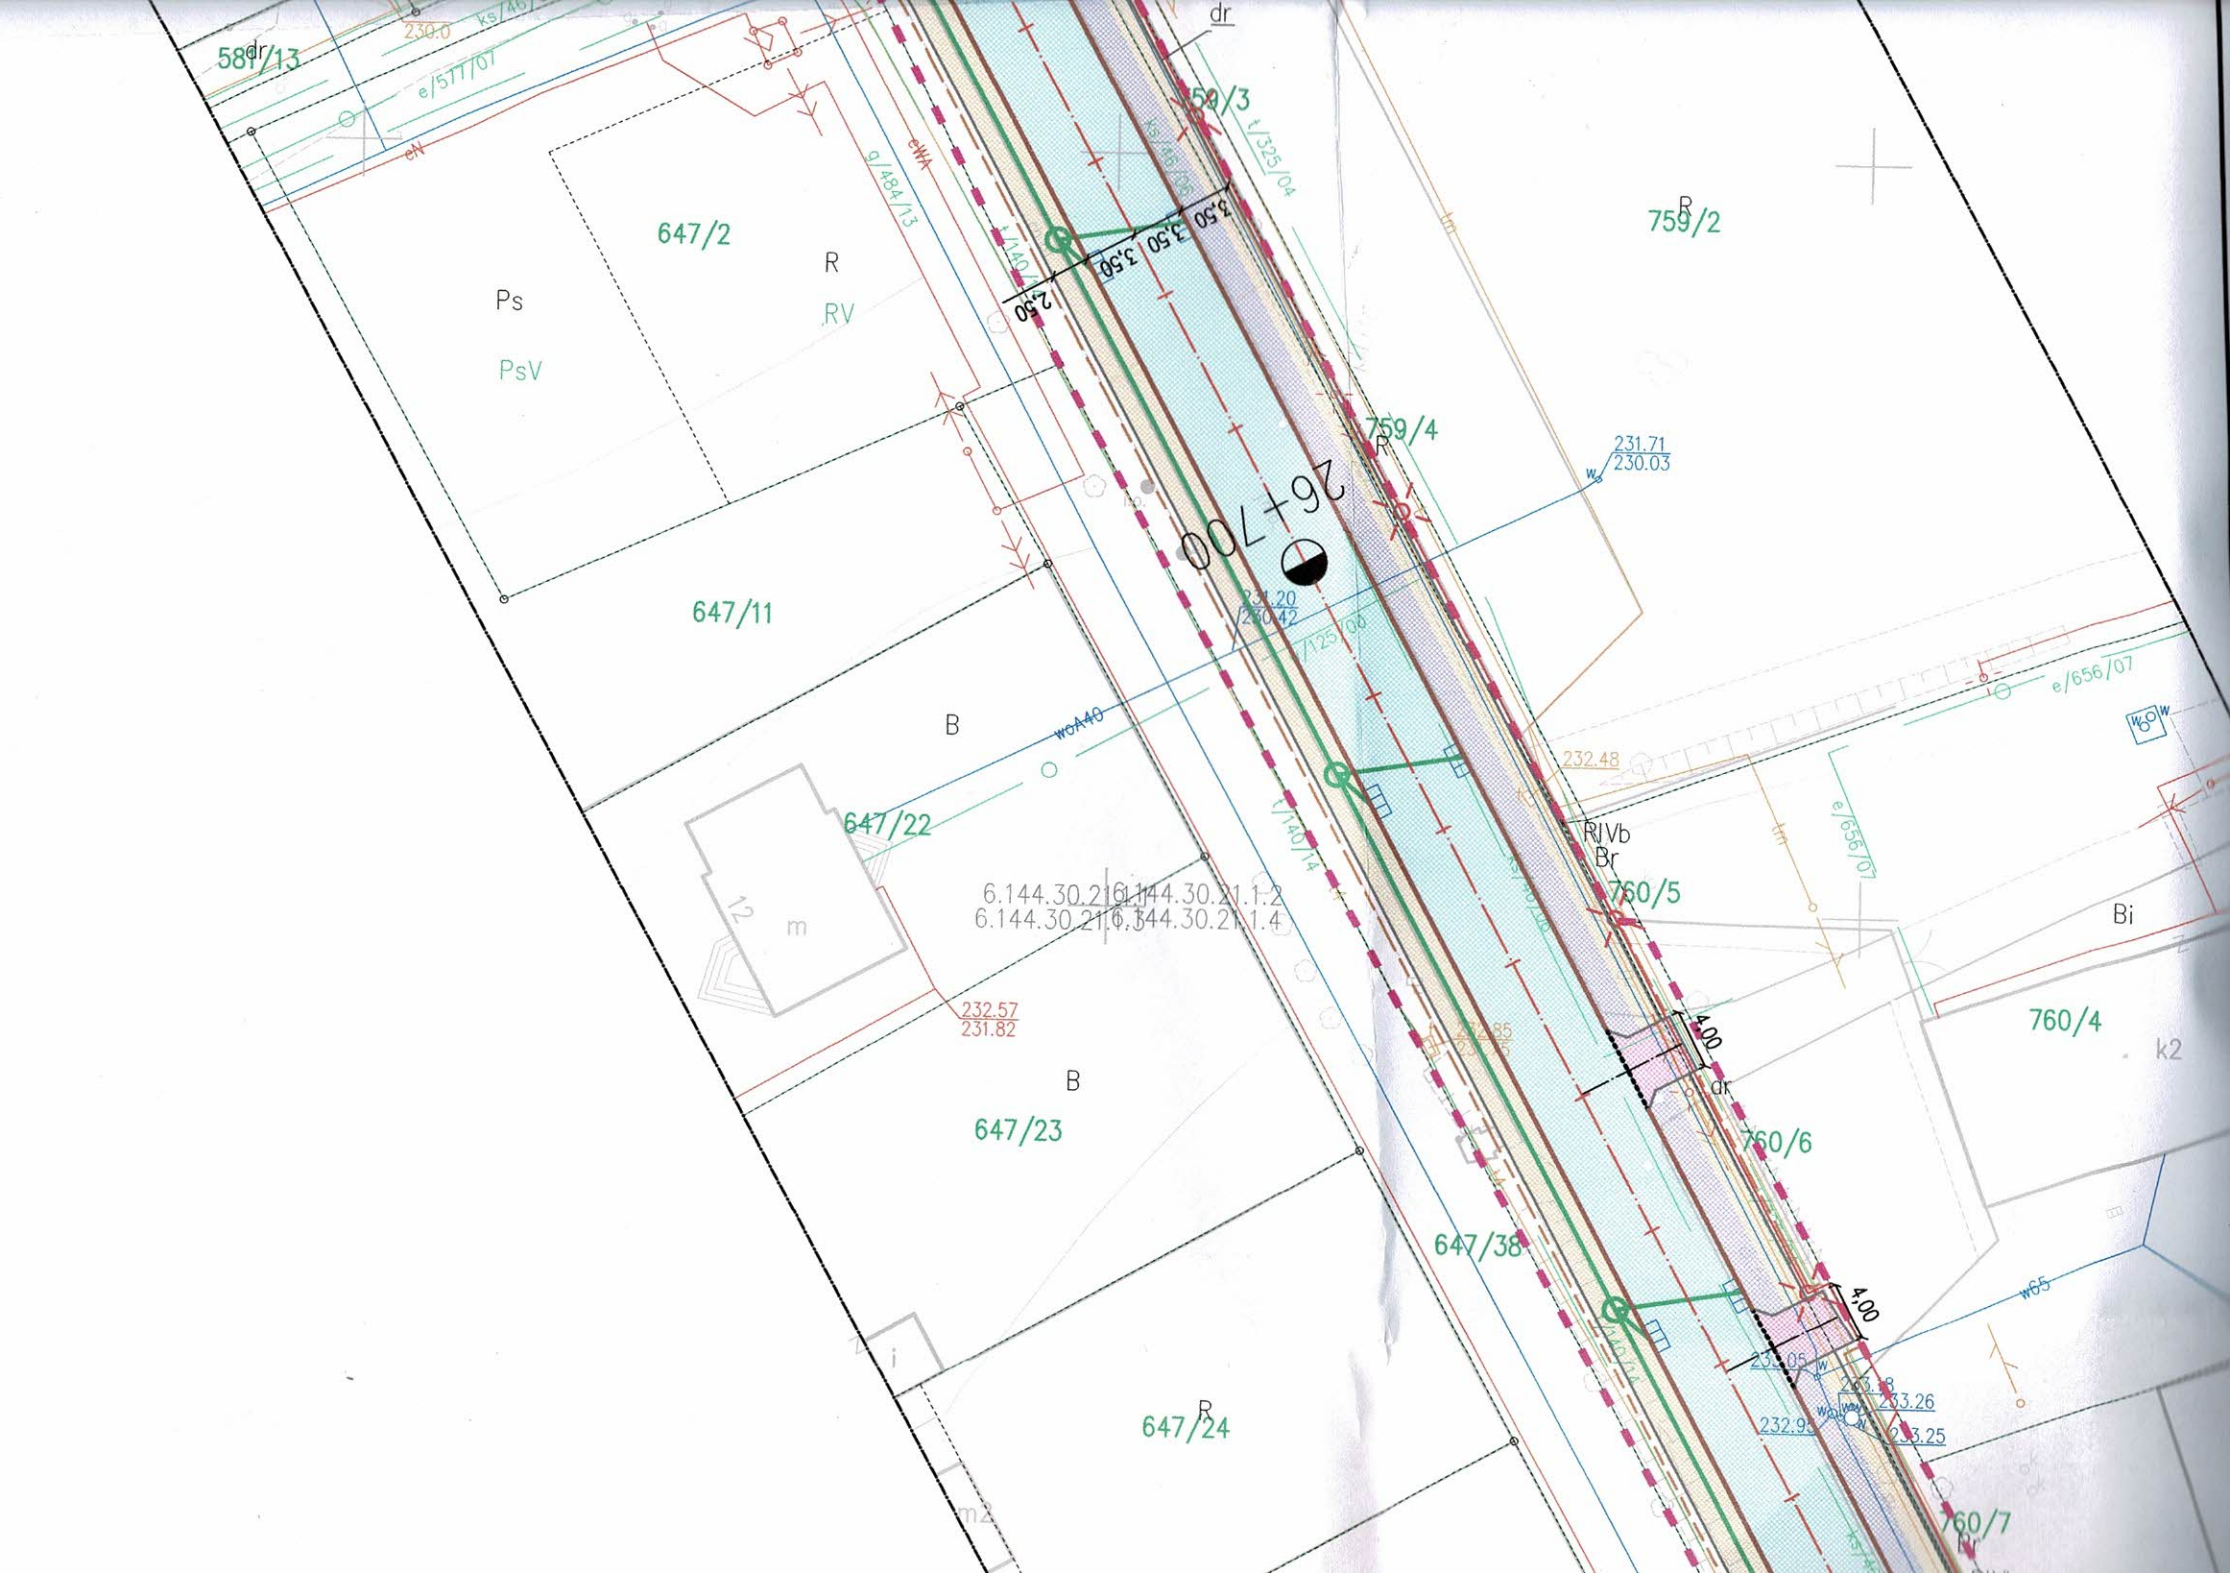

581/13
230.0
e/577/07
dr
759/3
t/325/04
759/2
647/2
R
RV
Ps
PsV
g/484/13
eWA
2,50
3,50
3,50
3,50
759/4
231.71
230.03
26+700
231.20
230.42
647/11
B
woA40
e/656/07
232.48
647/22
RIVb
Br
760/5
6.144.30.21.1.2
6.144.30.21.1.4
12
m
232.57
231.82
Bi
760/4
k2
4,00
dr
760/6
B
647/23
647/38
4,00
w65
233.26
233.25
232.95
647/24
R
760/7