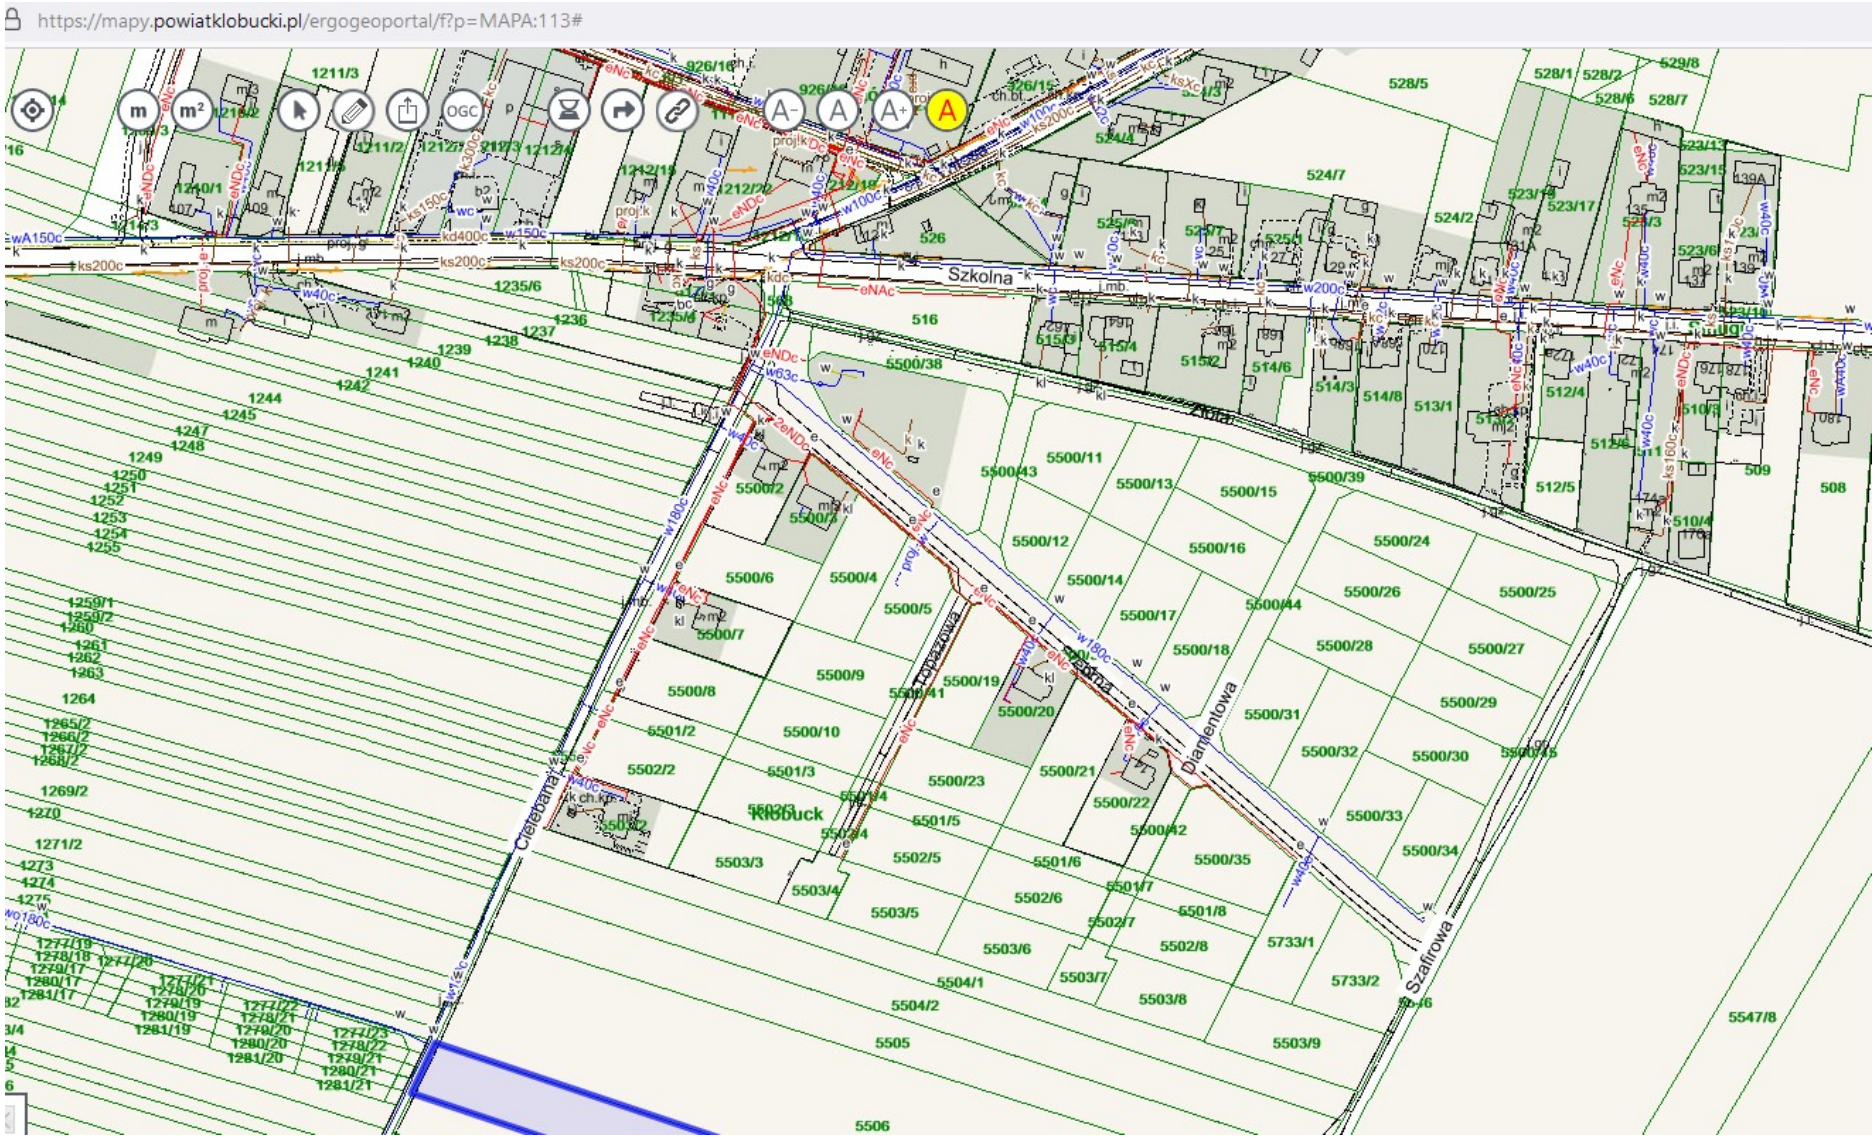

Istniejące uzbrojenie terenu osiedla przy ul. Cielebana - załącznik nr 6