




GMINA KŁOBUCK
MIJSCOWY PLAN
ZAGOSPODAROWANIA PRZESTRZENNEGO

KŁOBUCK - ŚRÓDMIEŚCIE


RYSUNEK PLANU skala 1:2000

ZALĄCZNIK DO UCHWAŁY NR 221/XVII/2004
 RADY MIEJSKIEJ W KŁOBUCKU Z DNIA 05 SIERPNI 2004 R.

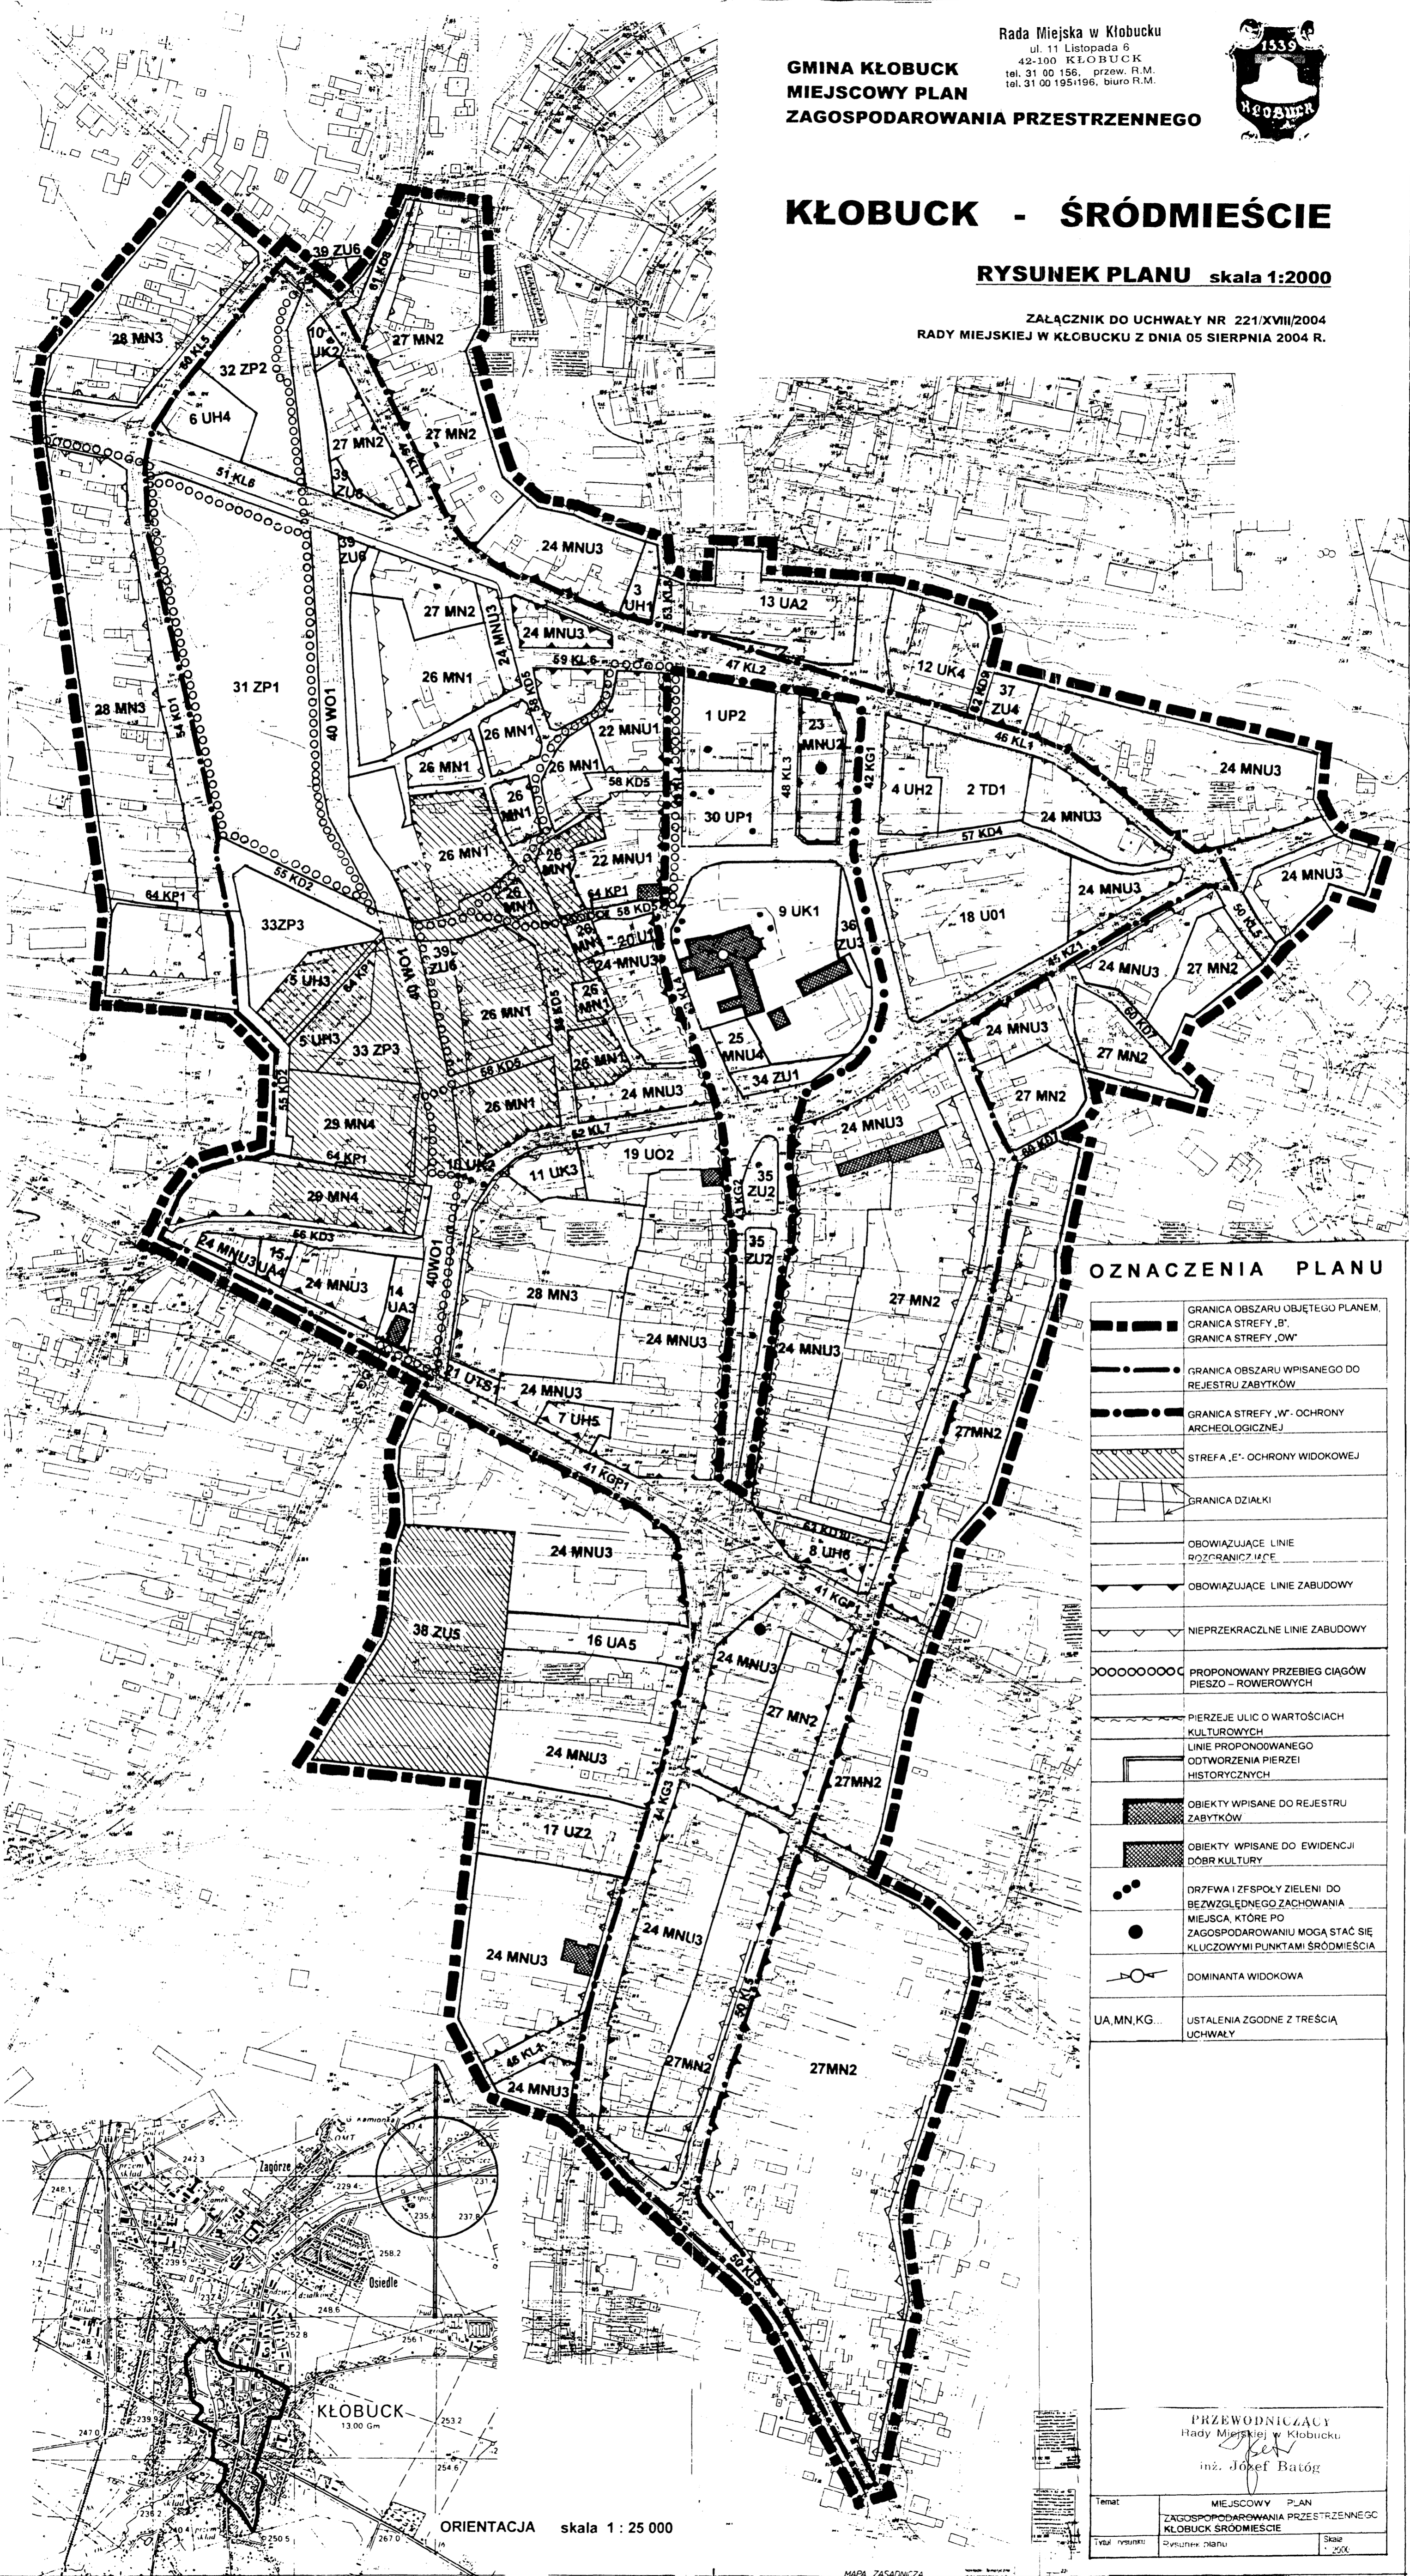

OZNACZENIA PLANU

	GRANICA OBSZARU OBJĘTEGO PLANEM, GRANICA STREFY „B”, GRANICA STREFY „OW”
	GRANICA OBSZARU WPISANEGO DO REJESTRU ZABYTKÓW
	GRANICA STREFY „W” - OCHRONY ARCHEOLOGICZNEJ
	STREFA „E” - OCHRONY WIDOKOWEJ
	GRANICA DZIAŁKI
	OBOWIĄZUJĄCE LINIE ROZGRANICZAJĄCE
	OBOWIĄZUJĄCE LINIE ZABUDOWY
	NIEPRZEKRACZALNE LINIE ZABUDOWY
	PROPONOWANY PRZEBIEG CIĄGÓW PIESZO - ROWEROWYCH
	PIERZEJE ULIC O WARTOŚCIACH KULTUROWYCH
	LINIE PROPONOWANEGO ODTWORZENIA PIERZEI HISTORYCZNYCH
	OBIEKTY WPISANE DO REJESTRU ZABYTKÓW
	OBIEKTY WPISANE DO EWIDENCJI DÓBR KULTURY
	DRZEWA I ZFSPÓLY ZIELENI DO BEZWZGLĘDNEGO ZACHOWANIA
	MIEJSCA, KTÓRE PO ZAGOSPODAROWANIU MOGĄ STAĆ SIĘ KLUCZOWYMI PUNKTAMI ŚRÓDMIEŚCIA
	DOMINANTA WIDOKOWA
UA, MN, KG...	USTALENIA ZGODNE Z TREŚCIĄ UCHWAŁY

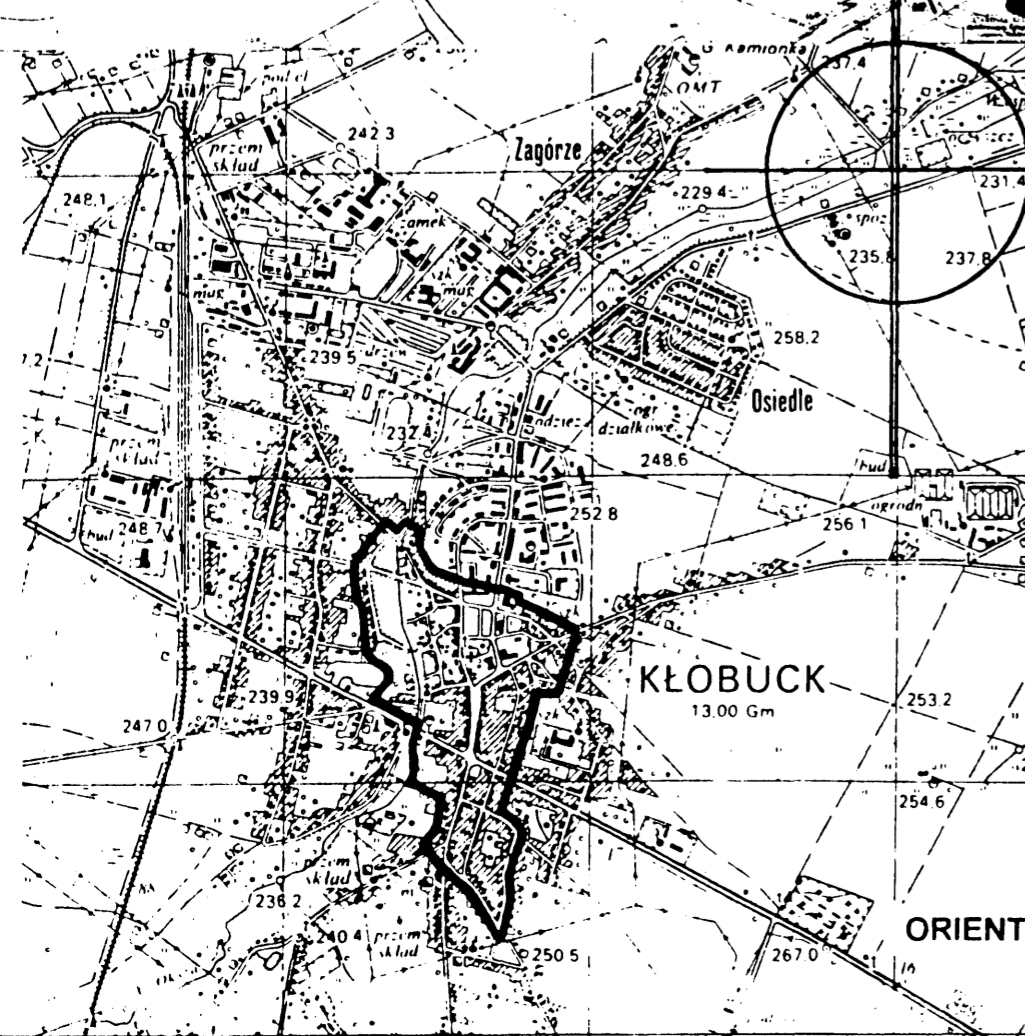

ORIENTACJA skala 1 : 25 000

Przewodniczący Rady Miejskiej w Kłobucku <i>inż. Józef Batóg</i>	
Temat	MIJSCOWY PLAN ZAGOSPODAROWANIA PRZESTRZENNEGO KŁOBUCK ŚRÓDMIEŚCIE
Tytuł rysunku	Rysunek planu
Skala	1 : 2000