

**UCHWAŁA Nr 16/II/2002**  
**Rady Miejskiej w Kłobucku**  
**z dnia 25 kwietnia 2002r.**

**w sprawie miejscowego planu zagospodarowania przestrzennego gminy Kłobuck w obrębie sołectw : Lgota, Biała, Kopiec.**

Mając na względzie umożliwienie realizacji zadania ponadlokalnego dla zaspokojenia potrzeb regionu a także potrzeby zabezpieczenia regionalnego ujęcia wód

Na podstawie art. 26 ustawy z dnia 7 lipca 1994r. o zagospodarowaniu przestrzennym (tekst jednolity Dz.U.Nr 15 z 1999r. poz.139 z późn. zm.) oraz art.18 ust.1 pkt. 5 ustawy z dnia 8 marca 1990r. o samorządzie gminnym (tekst jednolity Dz.U.Nr 142 z 2001r., poz. 1591) i art. 4 ustawy z dnia 20 lipca 2000r. o ogłaszaniu aktów normatywnych i niektórych innych aktów prawnych (Dz.U.Nr 62, poz. 718 z późn. zm.) **Rada Miejska w Kłobucku, uchwala co następuje:**

**Rozdział 1**  
**Przepisy ogólne**

**§ 1**

1. Miejscowy plan zagospodarowania przestrzennego terenu położonego w gminie Kłobuck, w obrębie sołectw : Lgota, Biała, Kopiec dla realizacji **trasy rurociągu paliwowego relacji Koluszki – Boronów** wraz z niezbędną infrastrukturą techniczną i komunikacją w granicach określonych na rysunku planu.
2. Granice terenów objętych planem określono na załącznikach graficznych ponumerowanych od nr 1 – 6- rysunkach planu wykonanych w skali 1 : 2000, będących integralną częścią niniejszej uchwały – stanowiącymi ich załącznik. Trasa rurociągu podzielona została na odcinki : A B ; B C ; C D ; D E ; E F ; F G .
3. Obowiązującymi ustaleniami planu oznaczonymi graficznie na rysunku planu są :
  - 1) ustalenia graficzne – określone na rysunkach planu, o których mowa w ust. 2 i obejmujące następujące oznaczenia :
    - a) granice obszaru objętego planem,
    - b) linie rozgraniczające tereny o różnych funkcjach lub różnych zasadach zagospodarowania,
    - c) symbole identyfikacyjne terenów :
      - RP – przebieg projektowanego, podziemnego rurociągu paliwowego
      - SB – strefa bezpieczeństwa od projektowanego rurociągu paliwowego
      - AR – miejsca w których wymagane jest prowadzenie prac ziemnych pod nadzorem archeologicznym
4. Rysunek planu obowiązuje w zakresie objętym niniejszą uchwałą.

## § 2

1. Ilekroć w dalszych zapisach niniejszej uchwały jest mowa o :
  - 1) **uchwale** – należy przez to rozumieć niniejszą uchwałę Rady Miejskiej w Kłobucku
  - 2) **rysunku planu** – należy przez to rozumieć rysunek planu w skali 1 : 2000
  - 3) **planie** – należy przez to rozumieć tekst niniejszej uchwały
  - 4) **przepisach szczególnych** – należy przez to rozumieć obowiązujące przepisy ustaw wraz z aktami wykonawczymi

## Rozdział 2

### Przeznaczenie, zasady zagospodarowania terenu

## § 3

1. Dla terenu oznaczonego na rysunku planu symbolem **RP** ustala się jako docelowe przeznaczenie terenu – trasa projektowanego podziemnego rurociągu paliwowego o średnicy 300 mm relacji Koluszki – Boronów przebiegająca przez miejscowości Lgota, Biała, Kopiec
2. Ustala się następujące zasady zabudowy i zagospodarowania terenu **RP** o którym mowa w ust. 1
  - 1) maksymalna szerokość pasa gruntów niezbędnych do okresowego zajęcia przy budowie – 15 m wzdłuż trasy rurociągu
  - 2) oznakowanie trasy rurociągu znakami w odstępach nie większych niż 1 km (możliwość wytrasowania pasem zieleni)
3. Dla terenu **RP** obowiązuje zakaz :
  - 1) przesyłania rurociągiem etylizowanych benzyn
  - 2) bocznych podłączeń
4. Nakazuje się :
  - 1) zastosowania technologii ograniczających ingerencję w środowisko przyrodnicze
  - 2) zastosowania skutecznych zabezpieczeń przekraczanych cieków wodnych przed migracją węglowodorów w przypadku awarii czy rozszczelnienia rurociągu
  - 3) wyprzedzającego zgłaszania zamierzonych prac ziemnych organowi właściwemu w sprawach ochrony zabytków oraz prowadzenie tych prac pod nadzorem archeologicznym w miejscach oznaczonych na rysunku planu symbolem identyfikacyjnym **AR**
  - 4) przebudowę bądź odtworzenie zniszczonych w trakcie budowy rurociągu urządzeń melioracyjnych. Warunki techniczne przebudowy systemów melioracyjnych inwestor winien uzyskać na etapie wydawania decyzji o warunkach zabudowy i zagospodarowania terenu w Rejonowym Oddziale Wojewódzkiego Zarządu Melioracji i Urządzeń Wodnych lub jego następcy prawnego. Przebudowa bądź odtworzenie systemów melioracyjnych powinna być dokonana przez specjalistyczne firmy wodno – melioracyjne - na koszt inwestora.
  - 5) przejścia trasy rurociągu przez ciek wodny czy pod drogami zrealizować zgodnie z obowiązującymi przepisami

#### § 4

1. Dla terenu będącego przedmiotem planu, oznaczonego na rysunku planu symbolem identyfikacyjnym **SB** ustala się jako docelowe przeznaczenie terenu – strefa bezpieczeństwa od projektowanego rurociągu paliwowego o szerokości 30m, której środek stanowi oś rurociągu.
2. Ustala się następujące zasady zabudowy i zagospodarowania terenu **SB** o którym mowa w ust. 1
  - 1) szerokość w liniach rozgraniczających – 30 metrów,
  - 2) przebieg w strefie projektowanego rurociągu paliwowego oznaczonego w planie symbolem identyfikacyjnym **RP**
  - 3) użytkowanie strefy bezpieczeństwa zgodnie z dotychczasowym zagospodarowaniem
3. Na terenach **SB** obowiązuje zakaz :
  - 1) wznoszenia budowli oraz składowania materiałów palnych,
  - 2) sadzenia drzew w odległości mniejszej niż 5m od osi rurociągu,
  - 3) dokonywania wszelkich wykopów i wierceń wglębnych nie związanych z zarządaniem, pracami remontowymi czy konserwacyjnymi rurociągu w pasie bezpieczeństwa o szerokości 5 m, którego środek stanowi oś rurociągu,
4. Na terenach **SB** dopuszcza się :
  - 1) realizację sieci i infrastruktury technicznej, urządzeń, obiektów i dojazdów niezbędnych dla funkcjonowania rurociągu - w odległościach od rurociągu zgodnych z obowiązującymi przepisami
  - 2) sadzenia na terenach otwartych pojedynczych drzew w odległości min. 5m od rurociągu
5. Na terenach **SB** nakazuje się :
  - 1) zachowania istniejących dróg, uzbrojenia podziemnego i nadziemnego oraz zachowania ciągłości urządzeń melioracyjnych

### Rozdział 3 Ustalenia końcowe

#### § 5

Dla terenów objętych zmianą tracą moc ustalenia miejscowego planu ogólnego zagospodarowania przestrzennego Miasta i Gminy Kłobuck zatwierdzonego Uchwałą Nr 20/IV/92 Rady Miejskiej w Kłobucku z dnia 16 czerwca 1992r. (Dz.Urz.Woj. Częstochowskiego Nr 16 z dnia 01.08.1992r., poz. 76 z późn. zm.).

#### § 6

Do niniejszej uchwały dołączona zostaje prognoza skutków wpływu ustaleń planu na środowisko przyrodnicze.

-4-

**§ 7**

Wykonanie Uchwały powierza się Zarządowi Miejskiemu w Kłobucku

**§ 8**

Na podstawie art.10 ust.3 i art.36 ust.3 ustawy z dnia 7 lipca 1994r. o zagospodarowaniu przestrzennym ustala się jednorazową opłatę od wzrostu wartości nieruchomości położonych w strefie SB w wysokości – 0 %.

**§ 9**

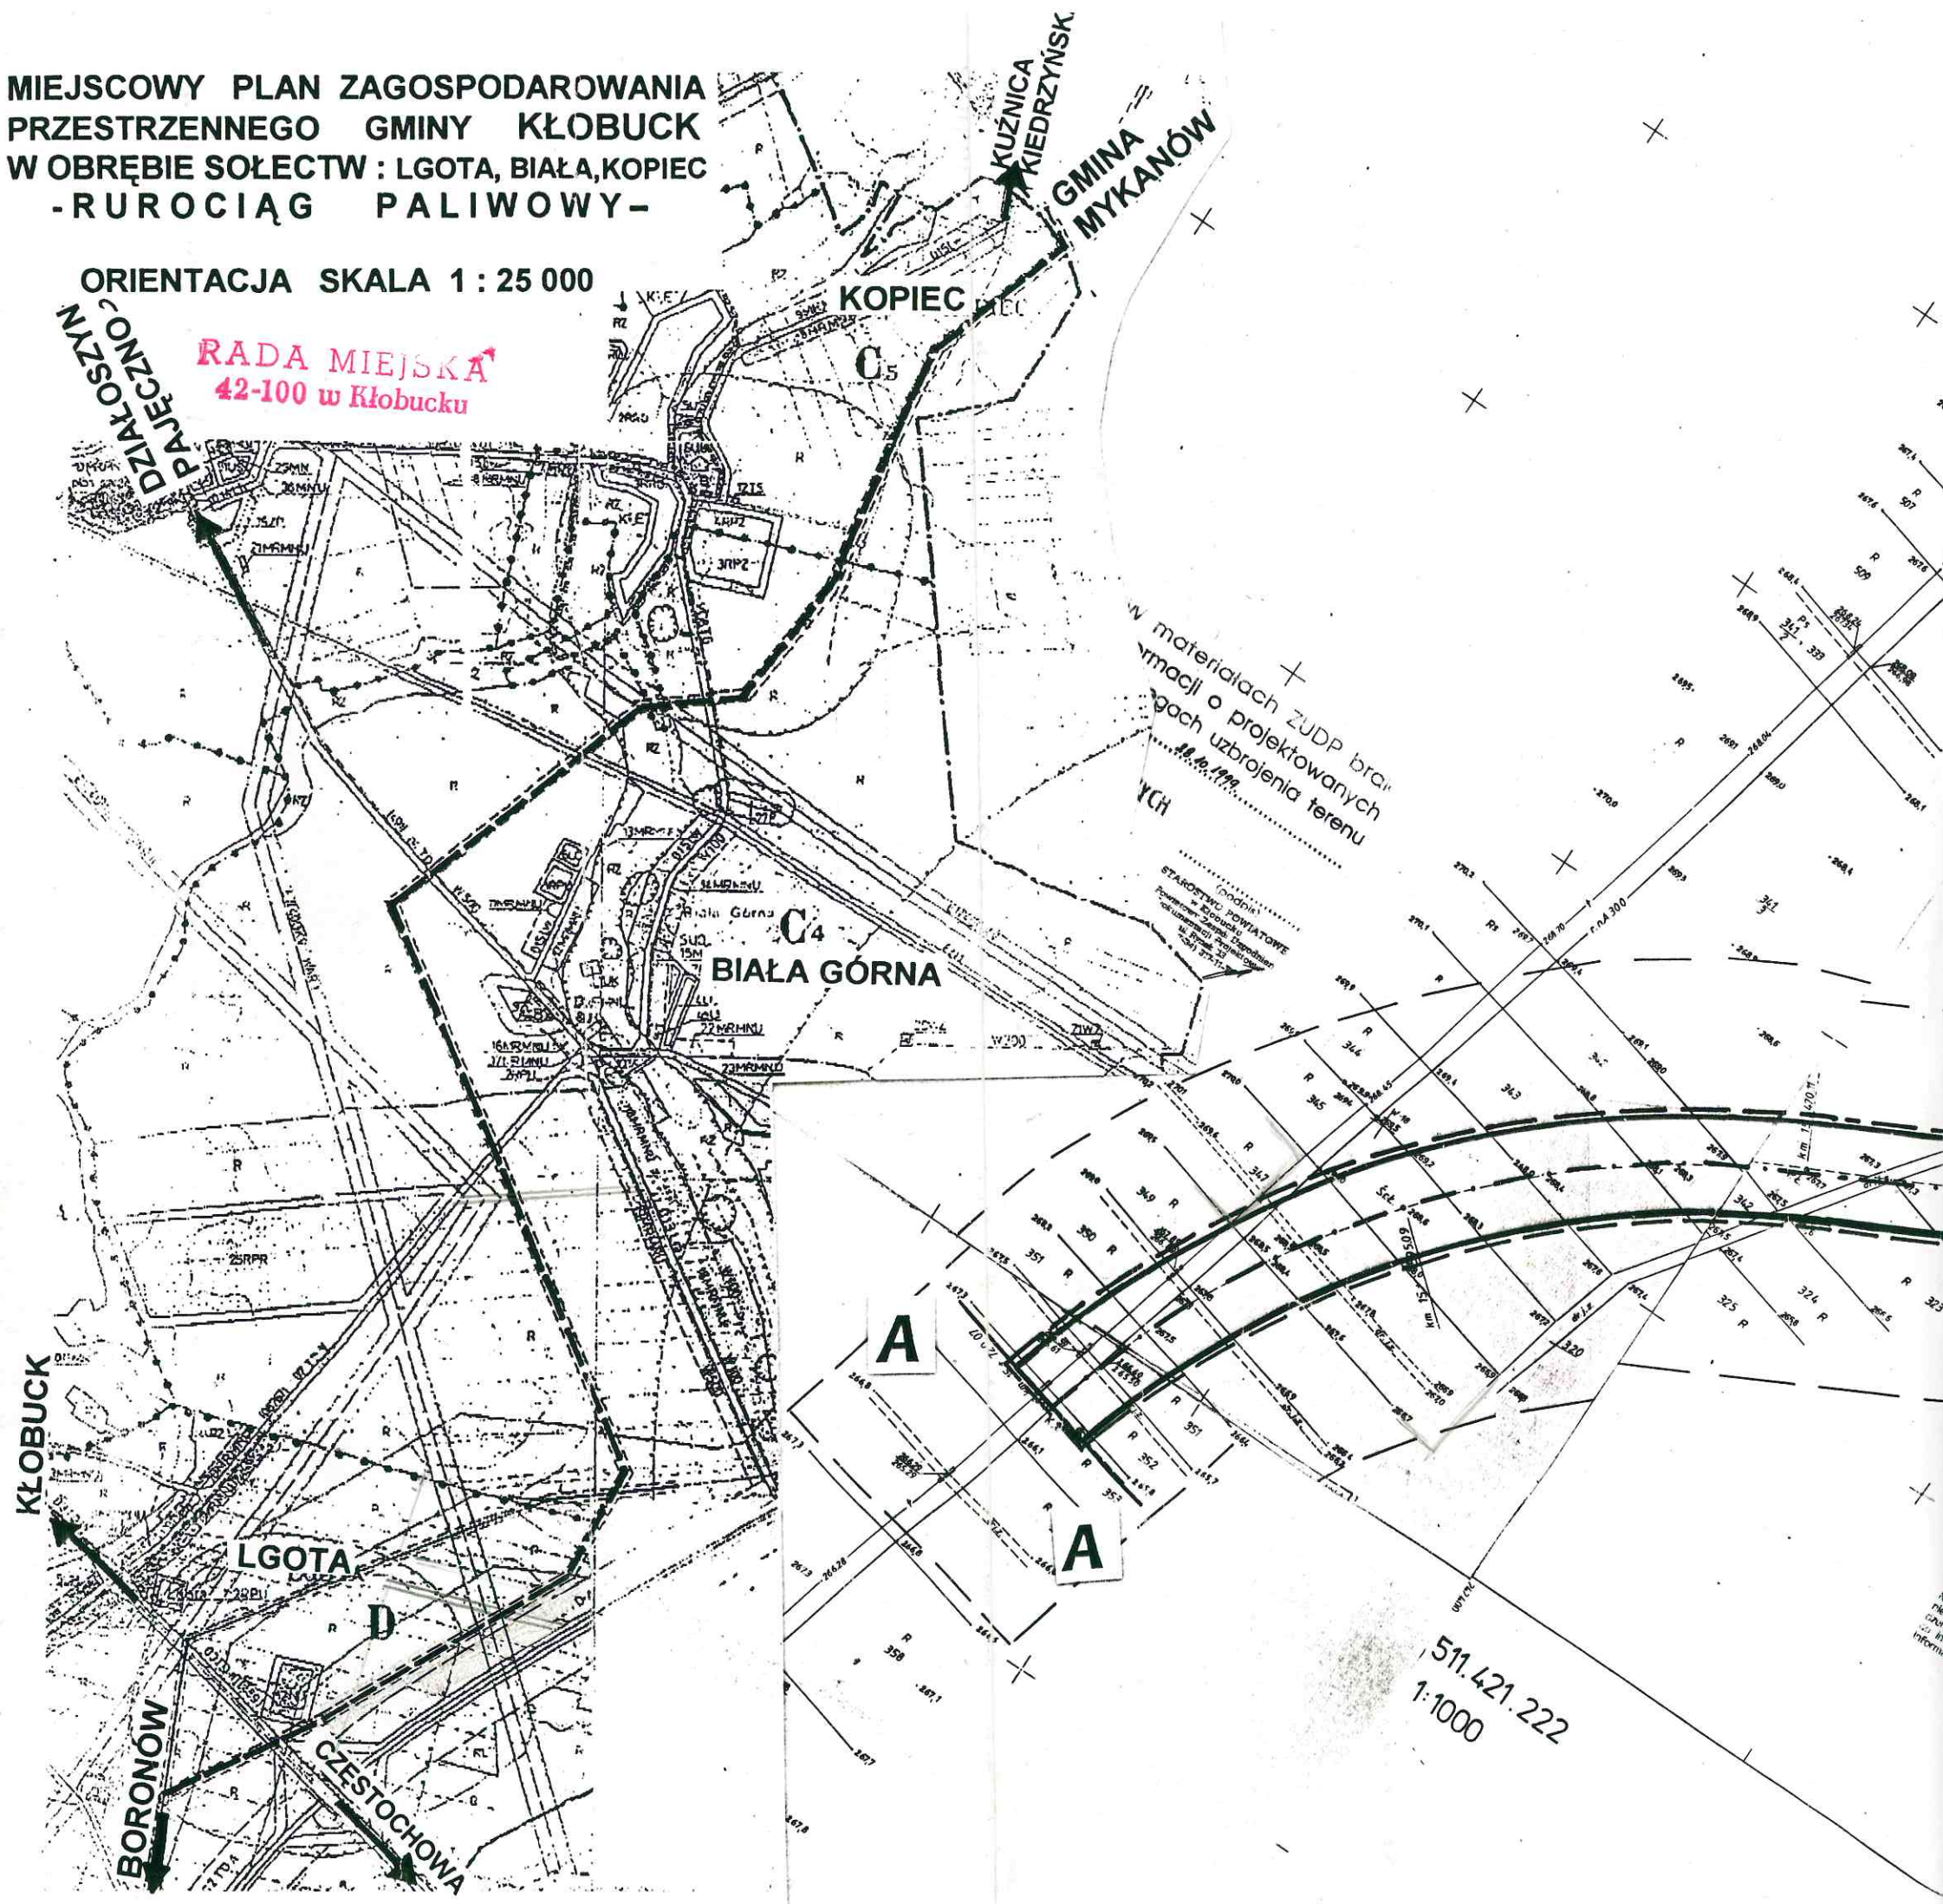
Uchwała wchodzi w życie po 14 dniach od daty ogłoszenia w Dzienniku Urzędowym Województwa Śląskiego.

PRZEWODNICZĄCY  
Rady Miejskiej w Kłobucku  
  
Alfred Pytel

**MIEJSCOWY PLAN ZAGOSPODAROWANIA  
PRZESTRZENNEGO GMINY KŁOBUCK  
W OBRĘBIE SOŁECTW : LGOTA, BIAŁA, KOPIEC  
-RUROCIĄG PALIWOWY-**

**ORIENTACJA SKALA 1 : 25 000**

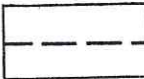


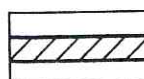
**RADA MIEJSKA  
42-100 w Kłobucku**

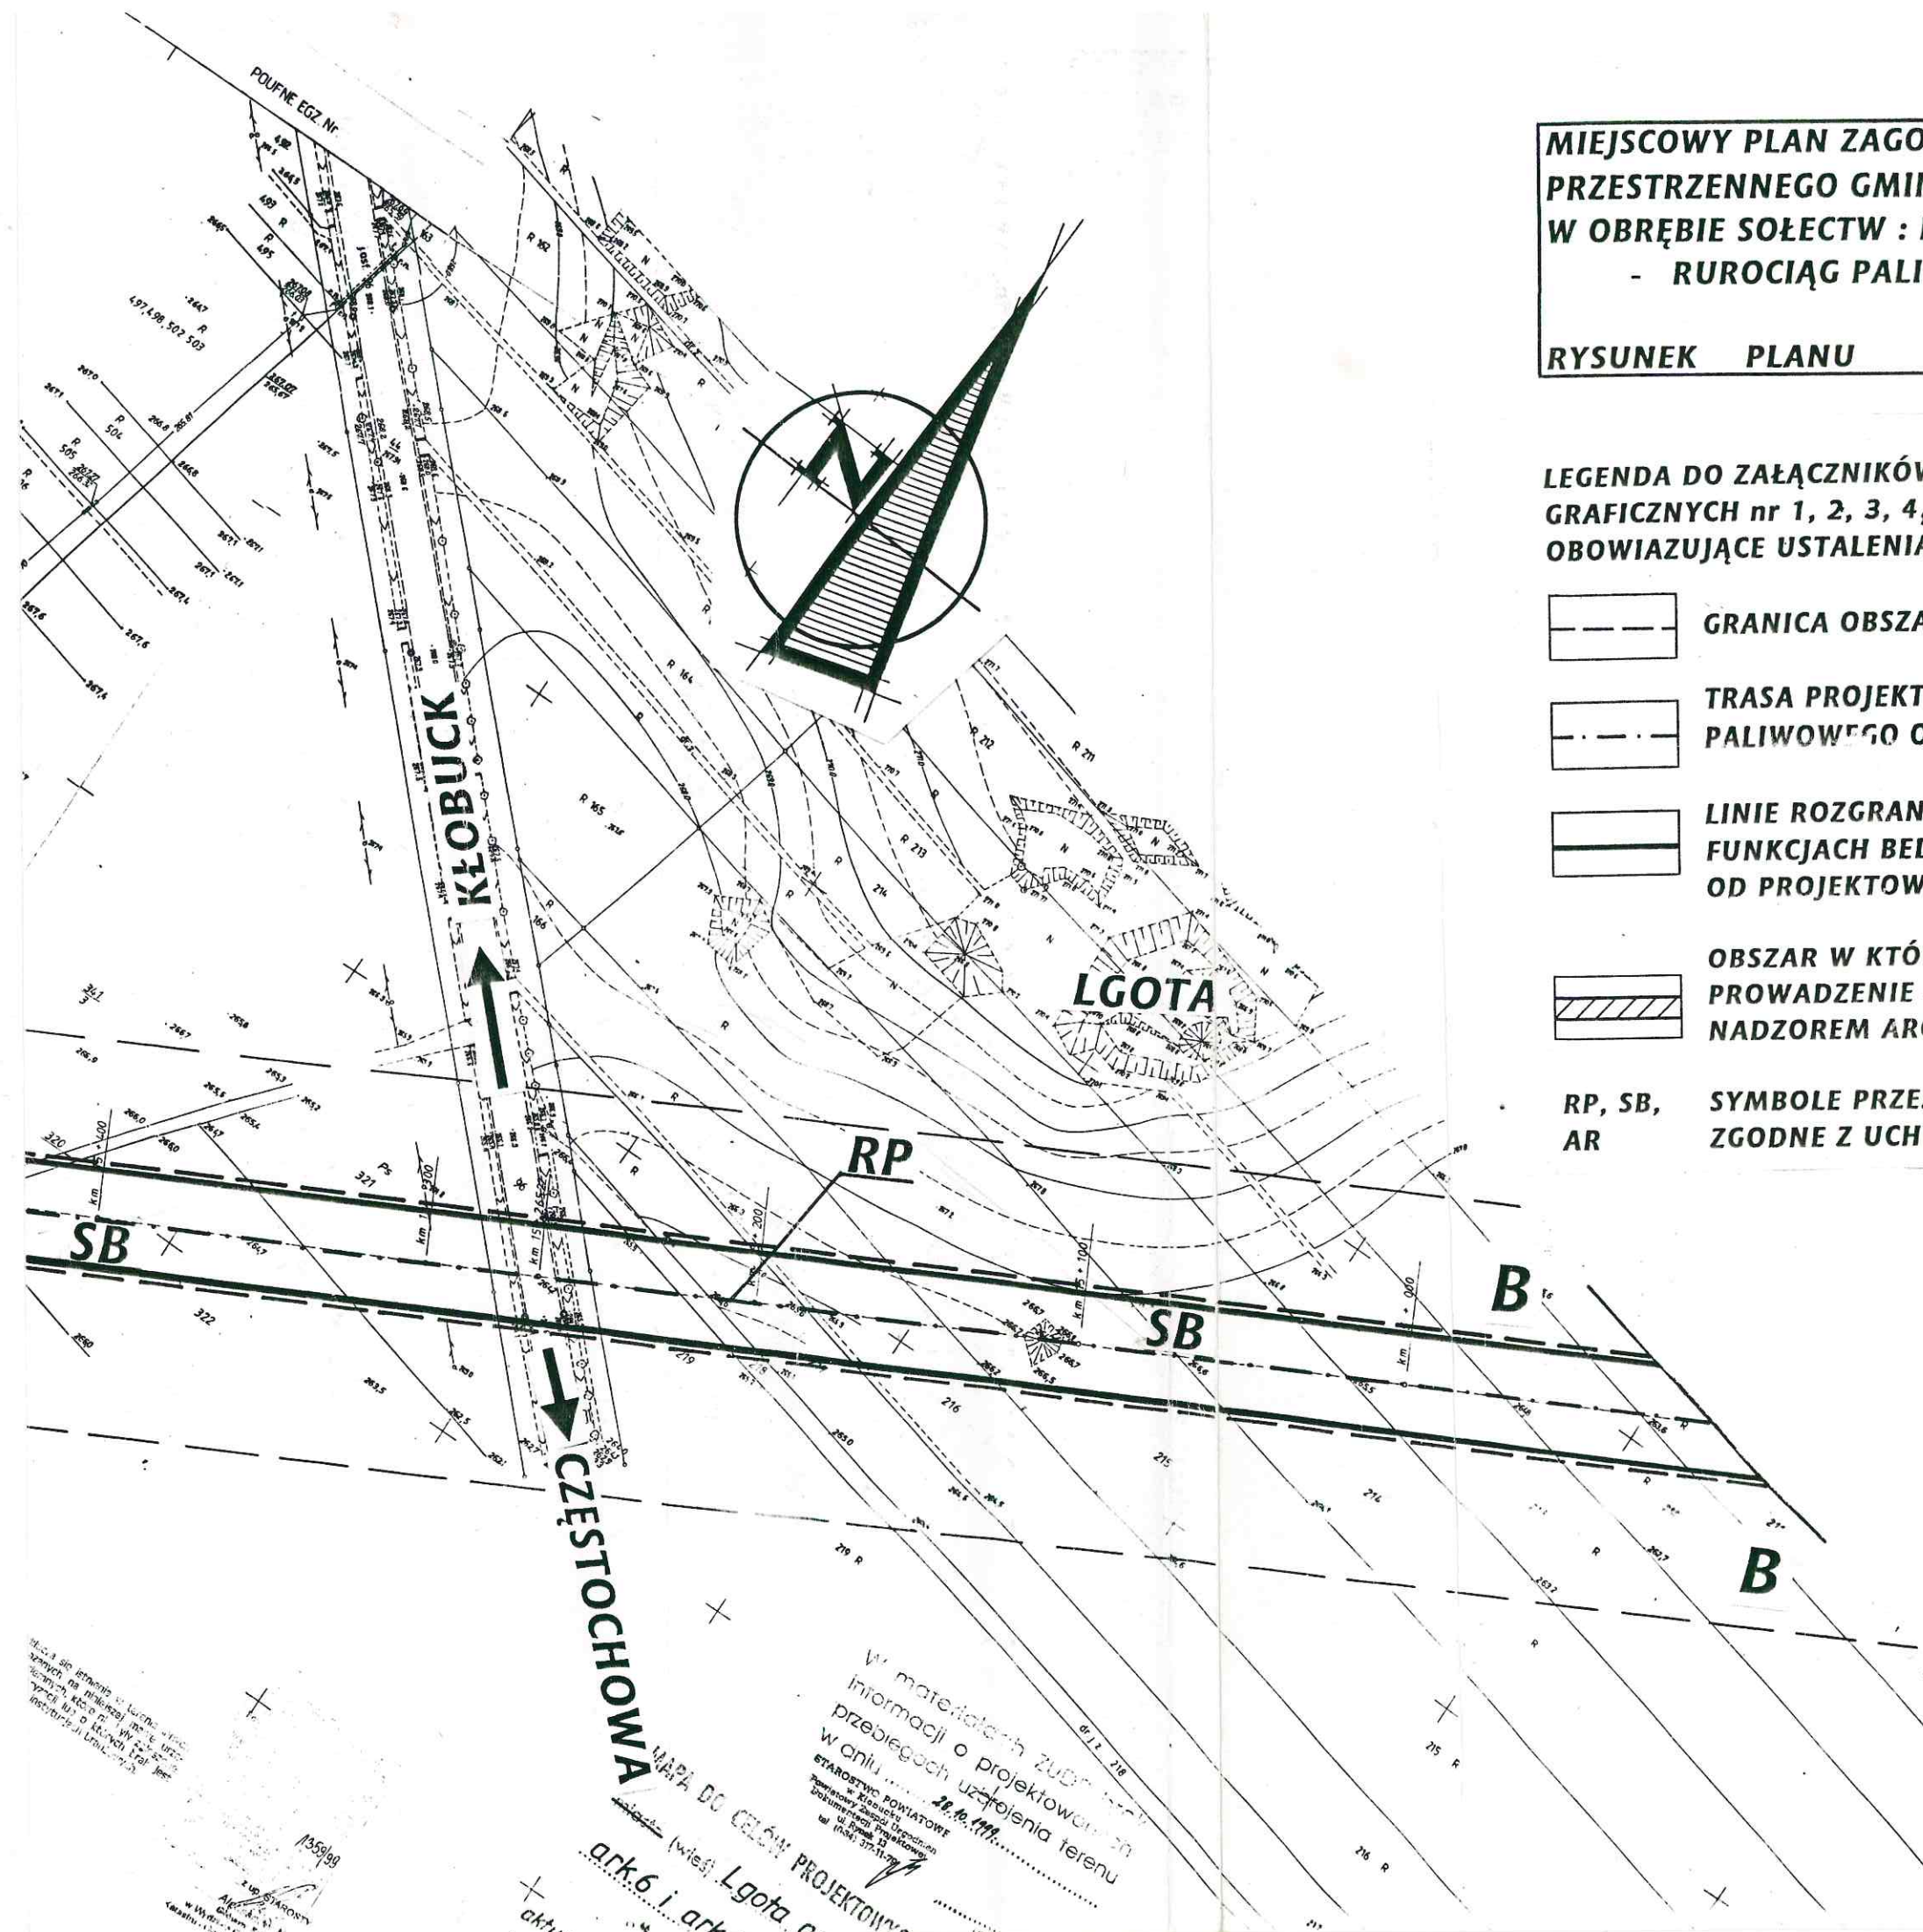


**MIEJSCOWY PLAN ZAGOSPODAROWANIA PRZESTRZENNEGO GMINY KŁOBUCK W OBRĘBIE SOŁECTW : LGOTA, BIAŁA, KOPIEC - RUROCIĄG PALIWOWY-**

**RYSunEK PLANU SKALA 1 : 2000**

**LEGENDA DO ZAŁĄCZNIKÓW GRAFICZNYCH nr 1, 2, 3, 4,5,6 OBOWIAZUJĄCE USTALENIA PLANU**

-  **GRANICA OBSZARU OBJĘTEGO PLANEM**
-  **TRASA PROJEKTOWANEGO RUROCIĄGU PALIWOWEGO O ŚREDNICY 300 MM**
-  **LINIE ROZGRANICZAJĄCE TERENY O RÓŻNYCH FUNKCJACH BĘDĄCE STREFĄ BEZPIECZEŃSTWA OD PROJEKTOWANEGO RUROCIĄGU**
-  **OBSZAR W KTÓRYM WYMAGANE JEST PROWADZENIE PRAC ZIEMNYCH POD NADZOREM ARCHEOLOGICZNYM**
- RP, SB, AR** **SYMBOLE PRZEZNACZENIA TERENÓW ZGODNE Z UCHWAŁĄ**



**NINIEJSZY RYSUNEK PLANU STANOWI ZAŁĄCZNIK NR...1 UCHWAŁY RADY MIEJSKIEJ W KŁOBUCKU Z DNIA 25.04.2002 R.**

NR 16 / II / 2002

PRZEWODNICZĄCY  
Rady Miejskiej w Kłobucku  
*Alfred Pytel*

W materiałach źródłowych informacji o projektowaniu przebiegach uzbrojenia terenu w dniu 28.10.1999

STAROSTWO POWIATOWE w Kłobucku Powiatowy Zarząd Gospodarki i Inwestycji ul. Piłsudskiego 1 ul. tel. 37 11 79

MAPA DO CELÓW PROJEKTOWYCH (wieś Lgota) ark.6 i ark. 7

1359/99

z up. STAROSTY

WYKONANIE

**RADA MIEJSKA**  
42-100 w Kłobucku

MAPA DO CELÓW PROJEKTOWYCH  
Lgota ark.3

w materiałach ZUDP brak  
informacji o projektowanych  
przebiegach ubrojenia terenu  
w dniu .....

aktualna w określonym zakresie

29  
511:421:183  
1:1000

MAPA ZASADNICZA  
Zarządzona w roku 1986 przez  
PRZEDSIĘBIORSTWO GEOLOGICZNO-GEODEZYJNE  
GEOPROJEKT-87060522

MAPA DO CELÓW PROJEKTOWYCH  
Lgota ark.4

w materiałach ZUDP brak  
informacji o projektowanych  
przebiegach ubrojenia terenu  
w dniu .....

aktualna w określonym zakresie

B

B

RP

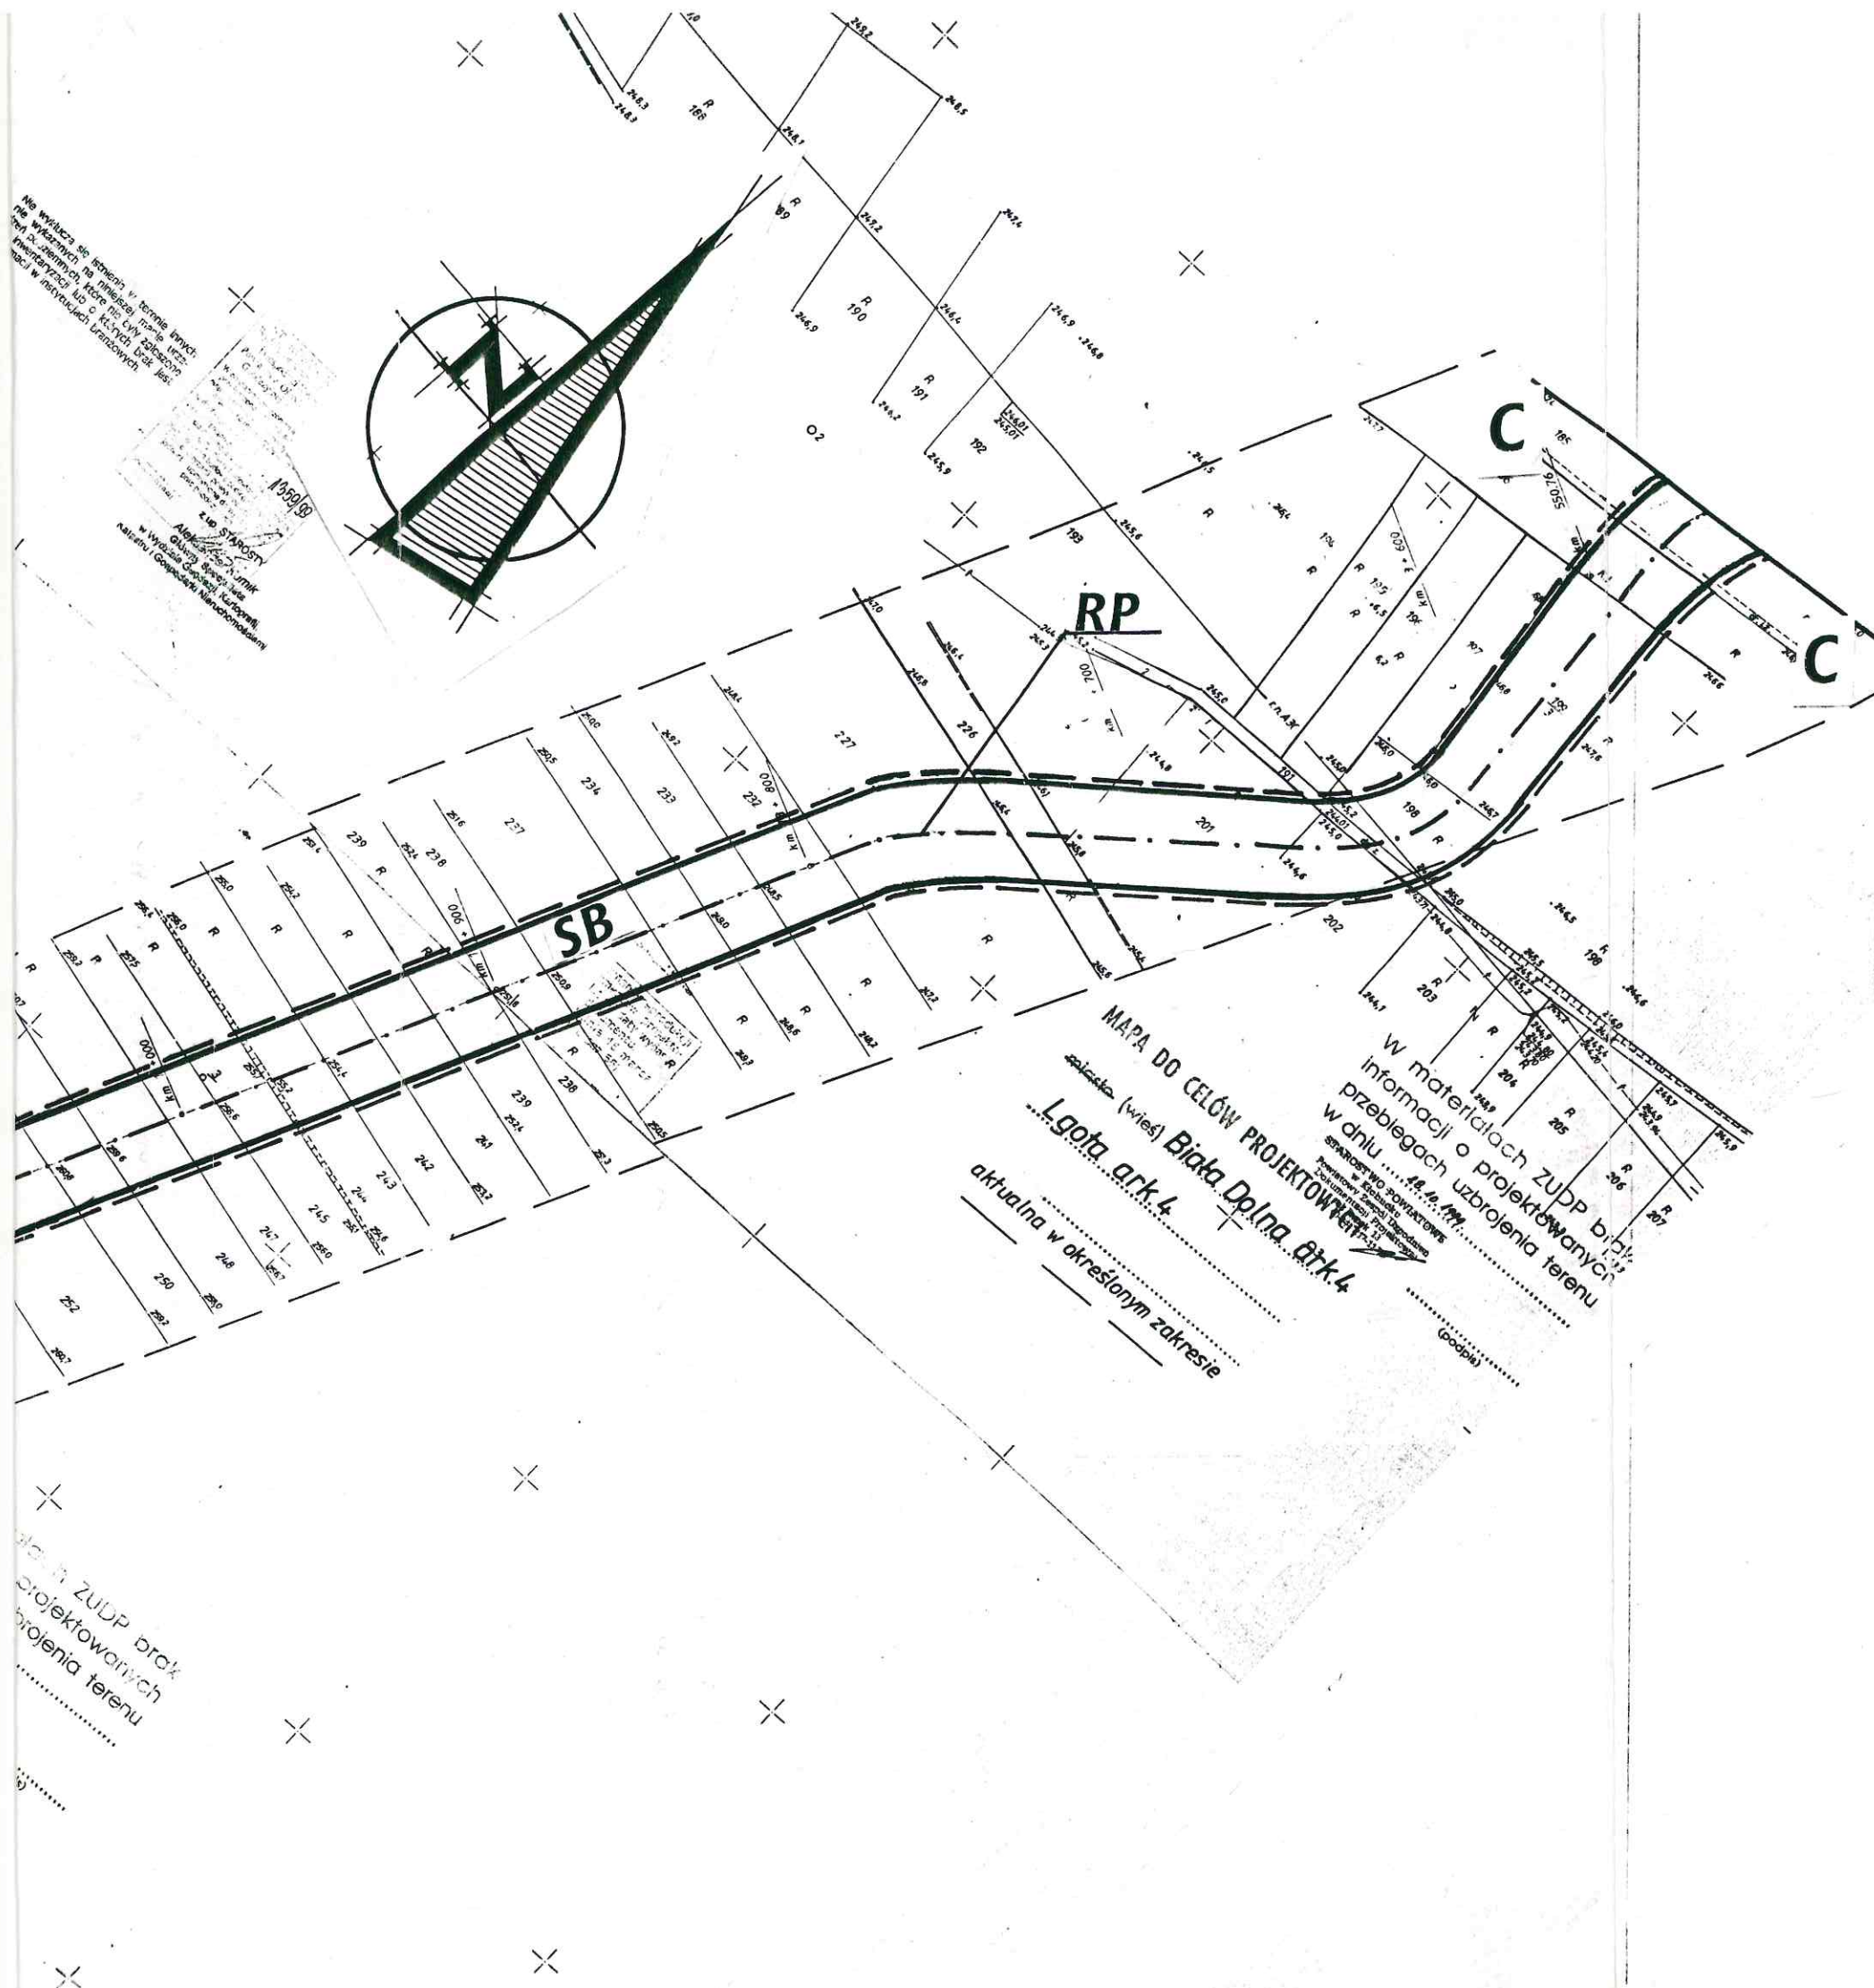
SB

1359/99  




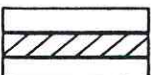

**MIEJSCOWY PLAN ZAGOSPODAROWANIA  
PRZESTRZENNEGO GMINY KŁOBUCK  
W OBRĘBIE SOŁECTW : LGOTA, BIAŁA, KOPIEC  
- RUROCIĄG PALIOWY-**

**RYSUNEK PLANU SKALA 1 : 2000**



**LEGENDA DO ZAŁĄCZNIKÓW  
GRAFICZNYCH nr 1, 2, 3, 4, 5, 6  
OBOWIAZUJĄCE USTALENIA PLANU**

-  **GRANICA OBSZARU OBJĘTEGO PLANEM**
-  **TRASA PROJEKTOWANEGO RUROCIĄGU  
PALIOWEGO O ŚREDNICY 300 MM**
-  **LINIE ROZGRANICZAJĄCE TERENY O RÓŻNYCH  
FUNKCJACH BĘDĄCE STREFĄ BEZPIECZEŃSTWA  
OD PROJEKTOWANEGO RUROCIĄGU**
-  **OBSZAR W KTÓRYM WYMAGANE JEST  
PROWADZENIE PRAC ZIEMNYCH POD  
NADZOREM ARCHEOLOGICZNYM**
- RP, SB, AR** **SYMBOLE PRZEZNACZENIA TERENÓW  
ZGODNE Z UCHWAŁĄ**

MAPA DO CELÓW PROJEKTOWYCH  
w materiałach ZUDP b.i.d.1  
informacji o projektowanych  
przebiegach uzbrojenia terenu  
aktualna w określonym zakresie

**NINIEJSZY RYSUNEK PLANU  
STANOWI ZAŁĄCZNIK NR 2 UCH.  
RADY MIEJSKIEJ W KŁOBUCKU  
Z DNIA 25.04.2002 R**

NR 16.11/2002

PRZEWODNICZĄCY  
Rady Miejskiej Kłobucku  
*[Signature]*  
Andrzej Pytel

Na wyłoża się stosować w terminie innych  
nie wykazanych na niniejszej mapie, w szczególności  
nie wyrażających, lub c. k. innych znak. jest  
miejscu w niniejszym planie.


W ZUDP brak  
projektowanych  
projektowania terenu



A MIEJSKA  
10 w Kłobucku

aktualna w określonym zakresie  
RP


W materiale planu ZUPA brok  
przebiegów i projektowanych  
w linii ...  




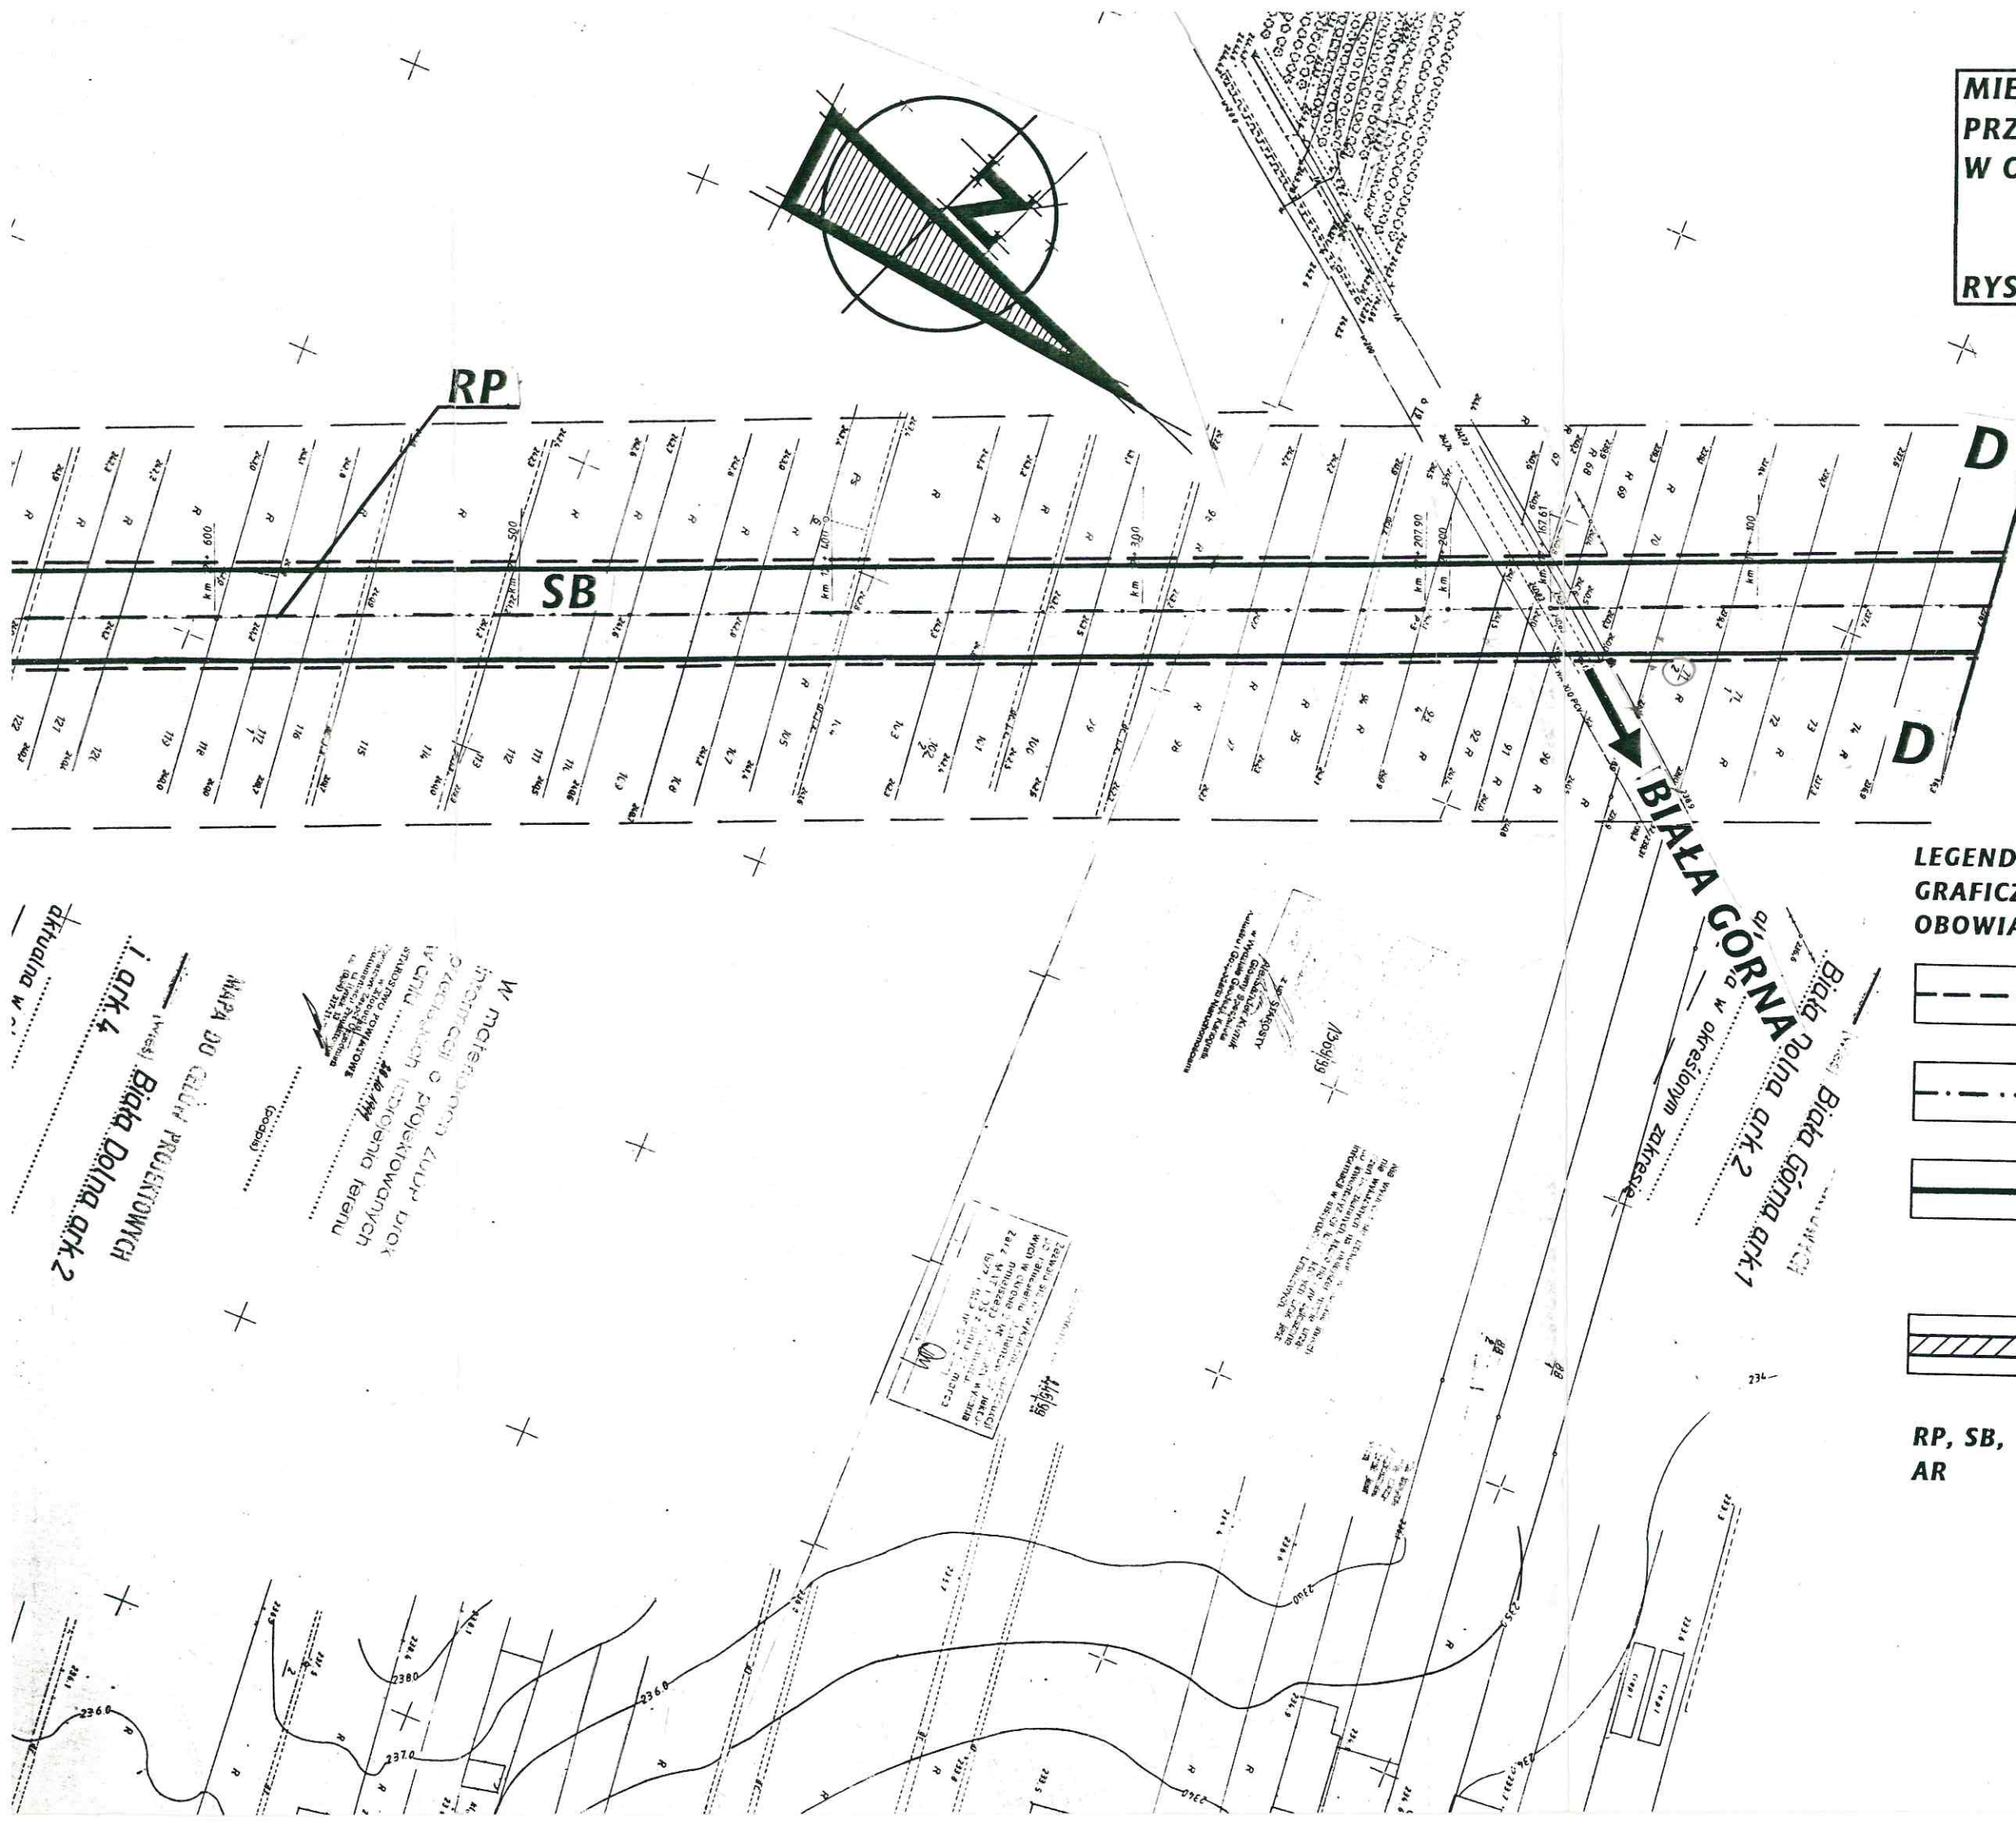






**MIEJSCOWY PLAN ZAGOSPODAROWANIA  
PRZESTRZENNEGO GMINY KŁOBUCK  
W OBRĘBIE SOŁECTW : LGOTA, BIAŁA, KC  
- RUROCIĄG PALIWOWY-**

**RYSunEK PLANU SKALA 1 : 2000**

NINIEJSZY RYSUNEK I  
STANOWI ZAŁĄCZNIK NR  
RADY MIEJSKIEJ W KŁOB  
Z DNIA ...25. 04. 20...  
NR. 16 / II / 20

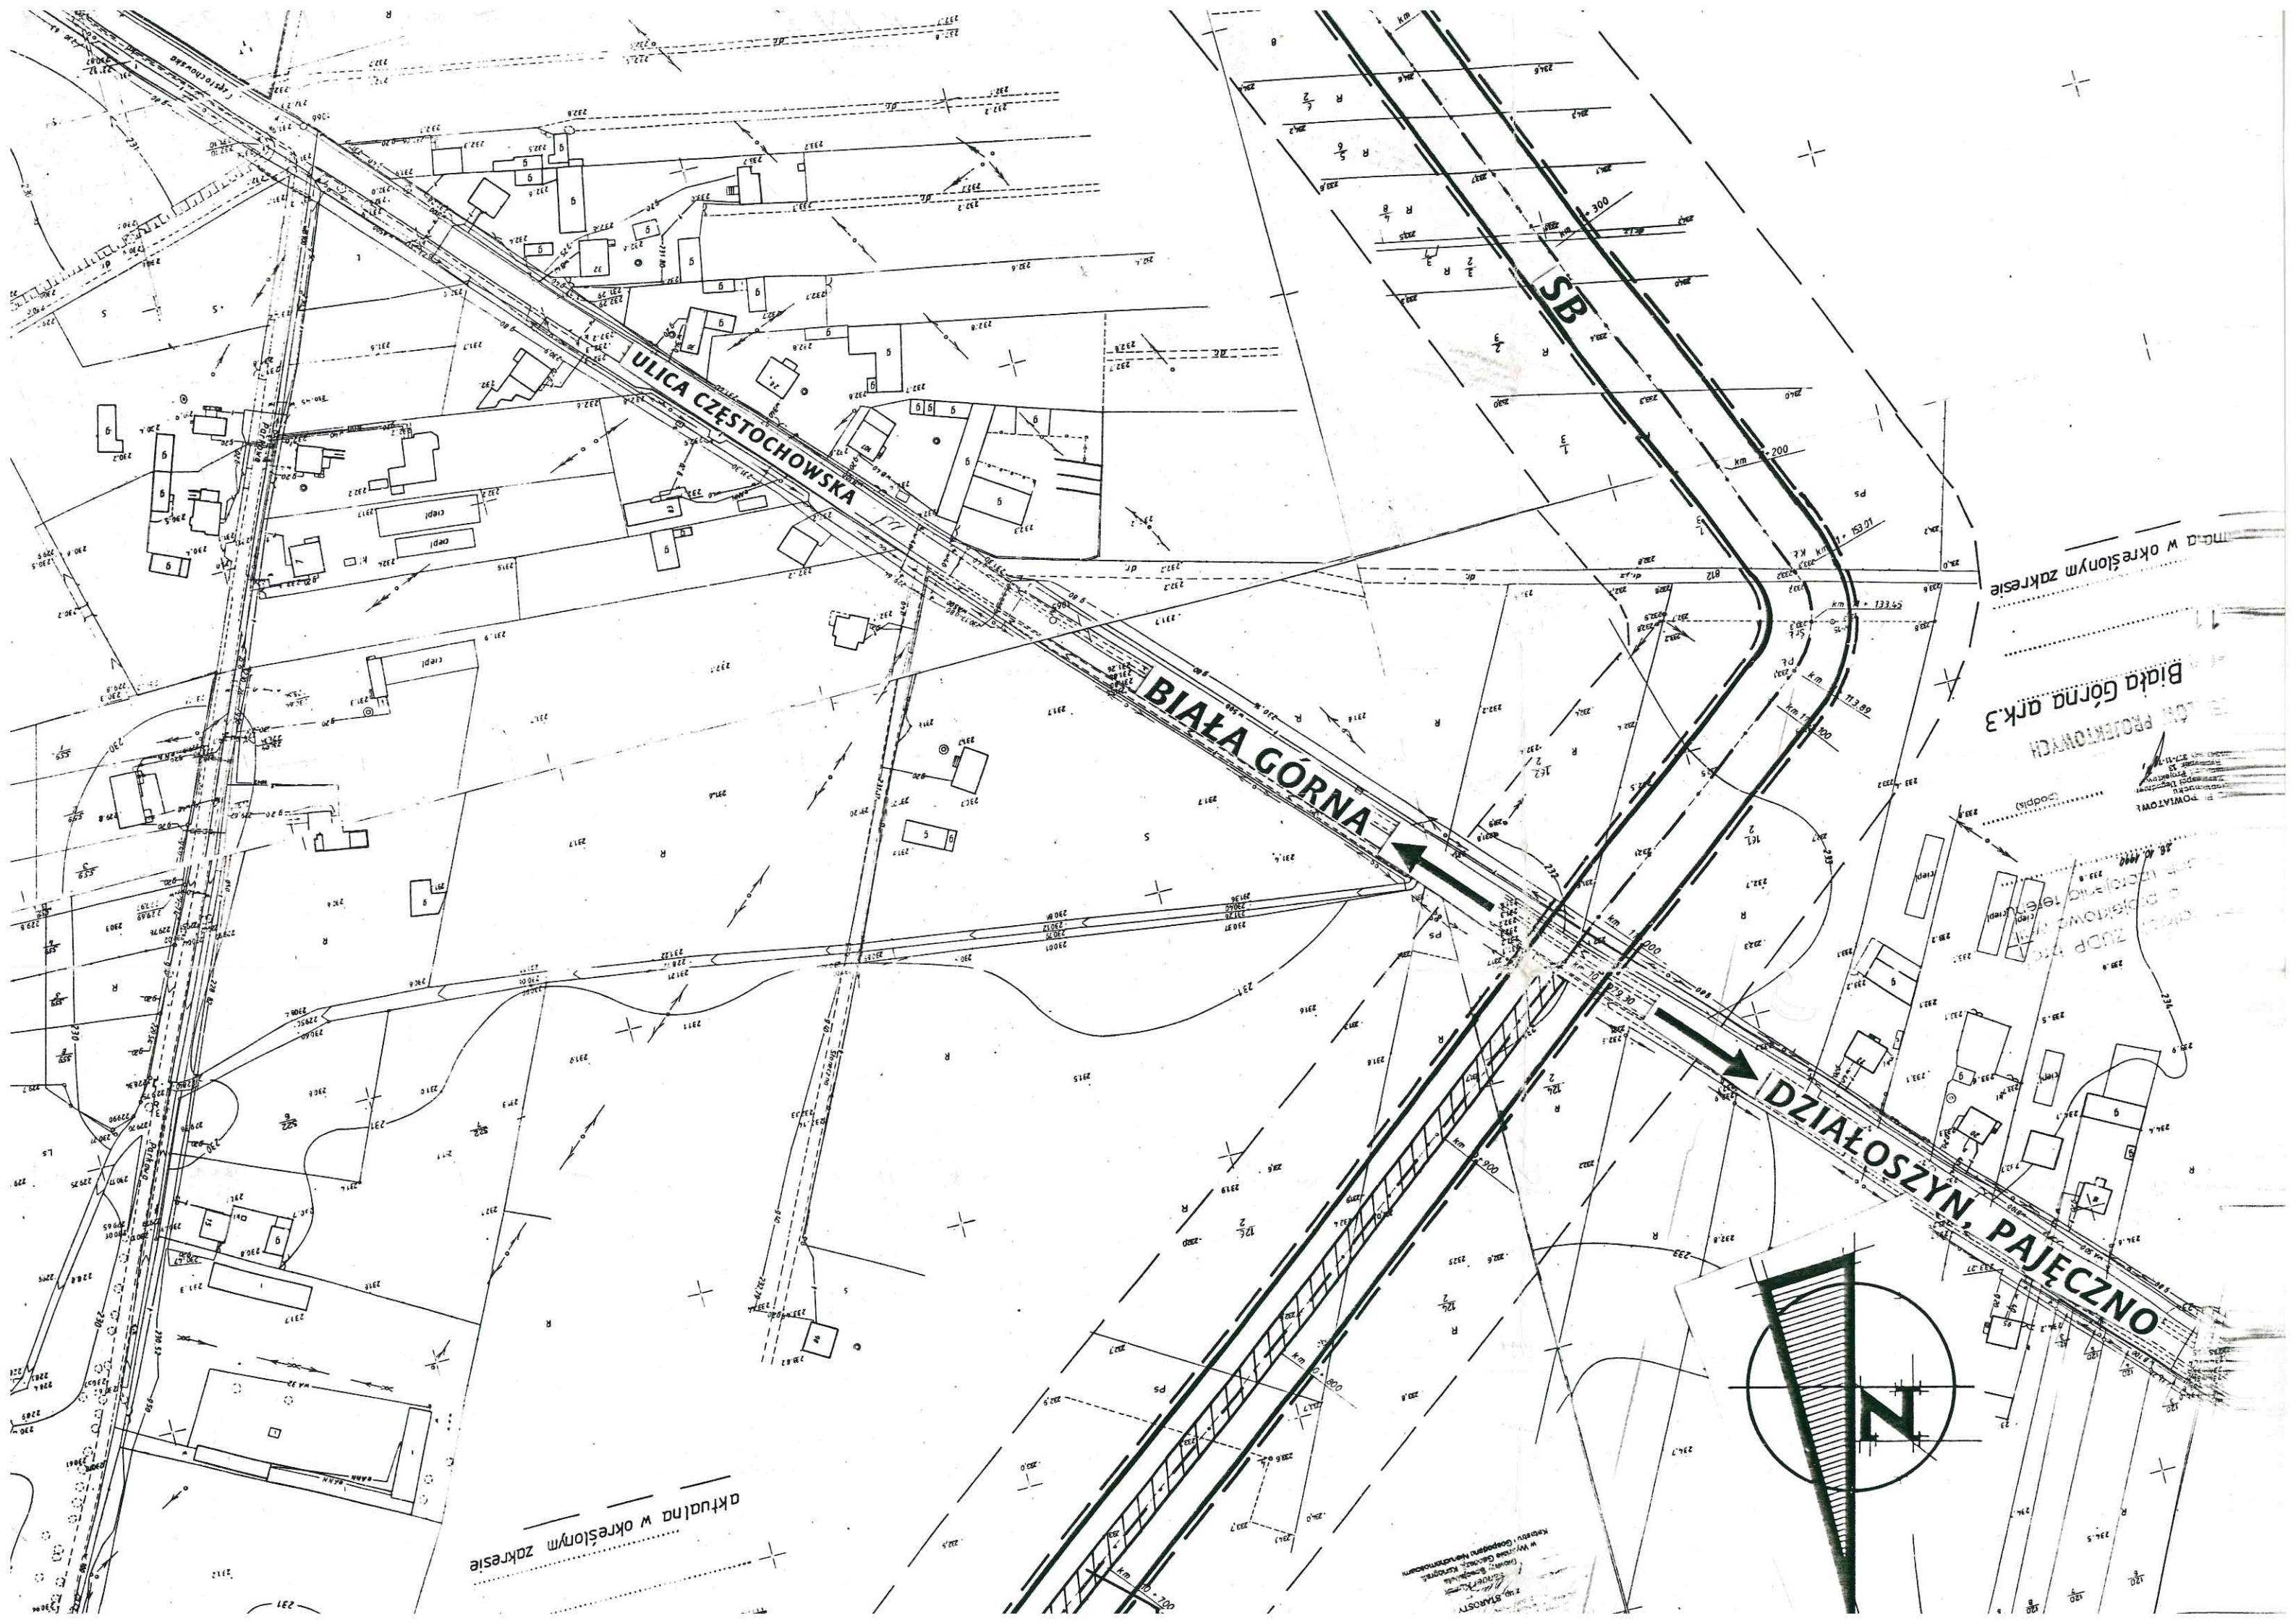


- LEGENDA DO ZAŁĄCZNIKÓW  
GRAFICZNYCH nr 1, 2, 3, 4, 5, 6  
OBOWIAZUJĄCE USTALENIA PLANU**
-  **GRANICA OBSZARU OBJĘTEGO PLANEM**
  -  **TRASA PROJEKTOWANEGO RUROCIĄGU  
PALIWOWEGO O ŚREDNICY 300 MM**
  -  **LINIE ROZGRANICZAJĄCE TERENY O RÓŻ-  
FUNKCJACH BĘDĄCE STREFĄ BEZPIECZEŃ  
OD PROJEKTOWANEGO RUROCIĄGU**
  -  **OBSZAR W KTÓRYM WYMAGANE JEST  
PROWADZENIE PRAC ZIEMNYCH POD  
NADZOREM ARCHEOLOGICZNYM**
  - RP, SB,  
AR** **SYMBOLE PRZEZNACZENIA TERENÓW  
ZGODNE Z UCHWAŁĄ**

MAPA DO CELÓW PROJEKTOWYCH  

PRZEWODNICZĄCY  
Rady Miejskiej w Kłobucku  
*[Signature]*  
Artur Pytel





ULICA CZĘSTOCHOWSKA

BIAŁA GÓRNA

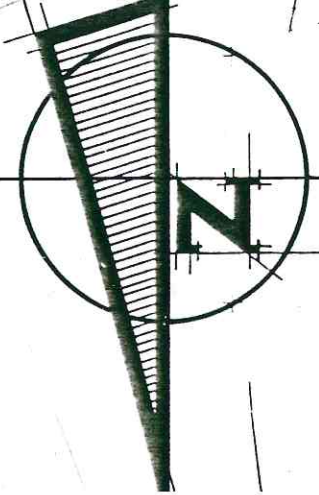
DZIAŁOSZYN, PAJĘCZNO

SB

... w określonym zakresie

Biała Góra ark. 3

aktualna w określonym zakresie






STARSZY  
W Wydziale Geodezji i Kartografii  
Urząd Gminy i Powiatu

**MIEJSOWY PLAN ZAGOSPODAROWANIA  
PRZESTRZENNEGO GMINY KŁOBUCK  
W OBRĘBIE SOŁECTW : LGOTA, BIAŁA, KOPIEC  
- RUROCIĄG PALIWOWY-**

**RYСУNEK PLANU SKALA 1 : 2000**

**LEGENDA DO ZAŁĄCZNIKÓW  
GRAFICZNYCH nr 1, 2, 3, 4, 5, 6  
OBOWIAZUJĄCE USTALENIA PLANU**

-  **GRANICA OBSZARU OBJĘTEGO PLANEM**
-  **TRASA PROJEKTOWANEGO RUROCIĄGU  
PALIWOWEGO O ŚREDNICY 300 MM**
-  **LINIE ROZGRANICZAJĄCE TERENY O RÓŻNYCH  
FUNKCJACH BĘDĄCE STREFĄ BEZPIECZEŃSTWA  
OD PROJEKTOWANEGO RUROCIĄGU**



**RP, SB,  
AR** **SYMBOLE PRZEZNACZENIA TERENÓW  
ZGODNE Z UCHWAŁĄ**

**NINIJSZY RYSUNEK PLANU  
STANOWI ZAŁĄCZNIK NR...4UCH.  
RADY MIEJSKIEJ W KŁOBUCKU  
Z DNIA 25 04 2002r**

NR 16 / II / 2002

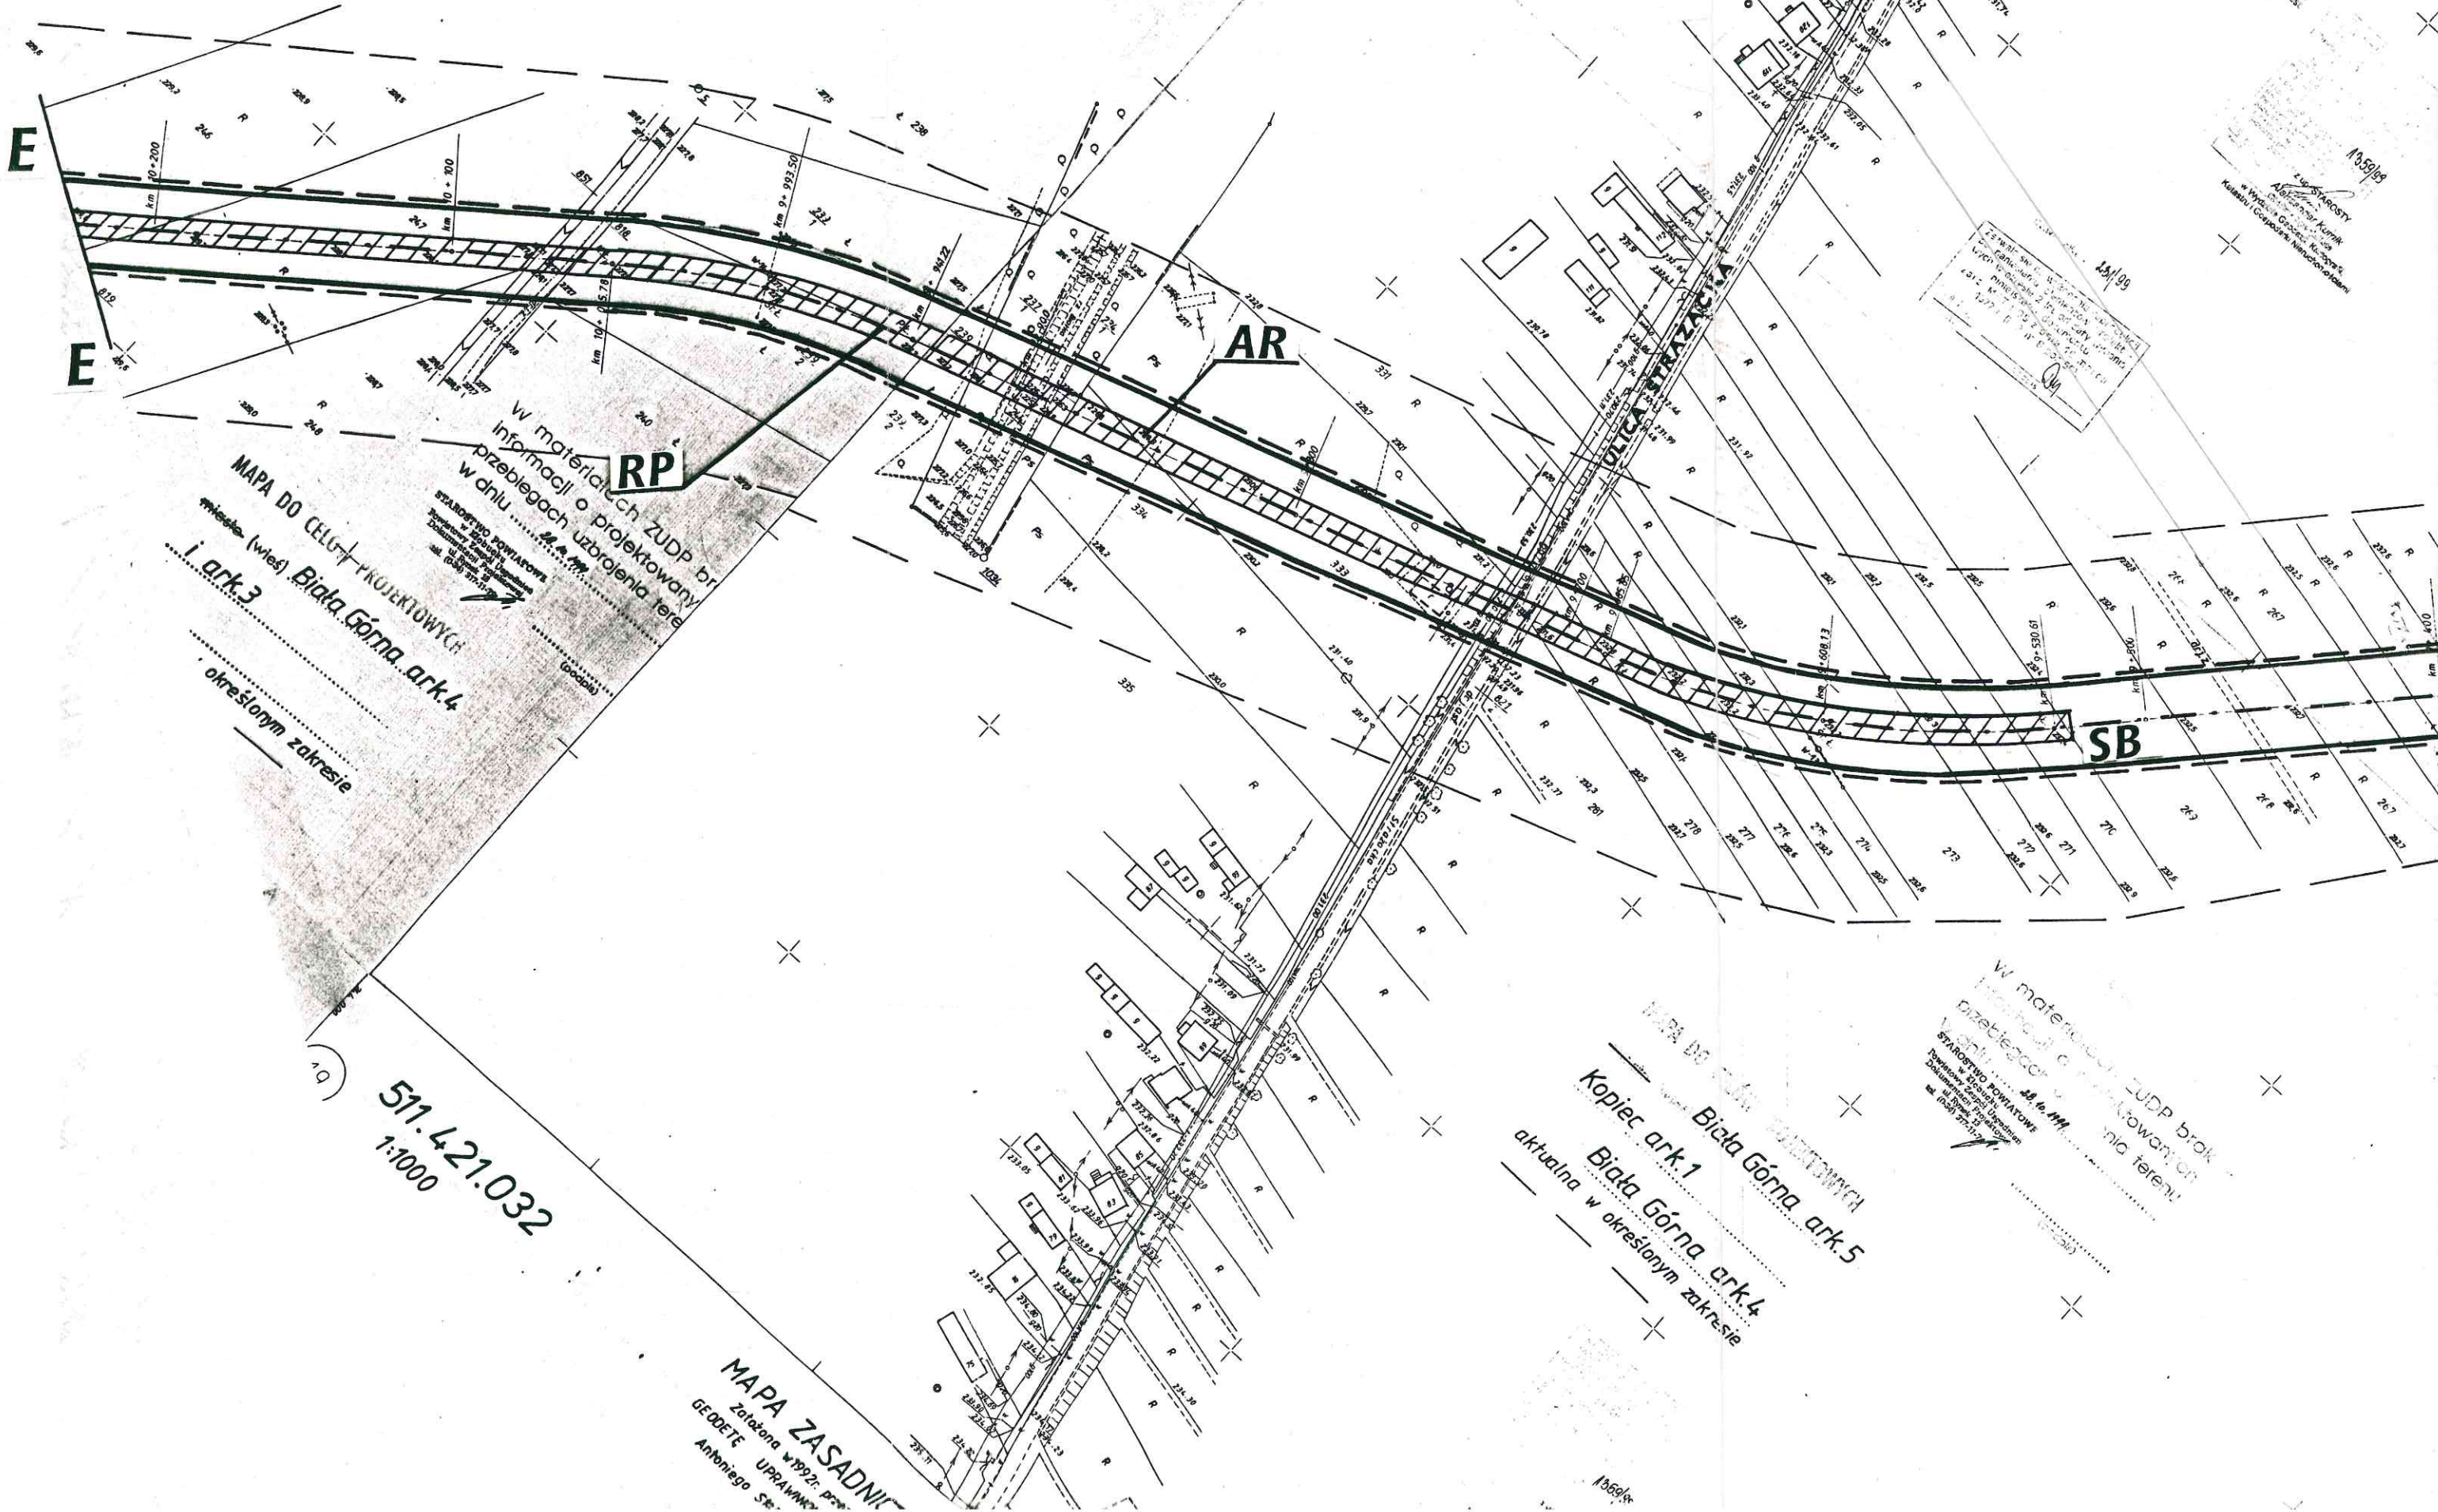
w Kłobucku  
Dokumentacja Projektowa  
w Skali 1:500  
26.10.1999  



Wzrostek  
Kierownik  
Działu  
Kameralny  
M. 09 09 99

RADA MIEJSKA  
42-100 w Kłobucku



MAPA DO CELÓW PROJEKTOWYCH  
w miejscowości Biata Góra ark. 4  
i ark. 3  
określonym zakresie

511.421.032  
1:1000

MAPA ZASADNICZA  
Zatwierdzona w 1992 r. przez  
GEODETE UPRAWNIENI  
Antonia S.

MAPA DO CELÓW PROJEKTOWYCH  
w miejscowości Biata Góra ark. 5  
Kopiec ark. 1  
Biata Góra ark. 4  
aktualna w określonym zakresie

W materiałach ZUDP brak  

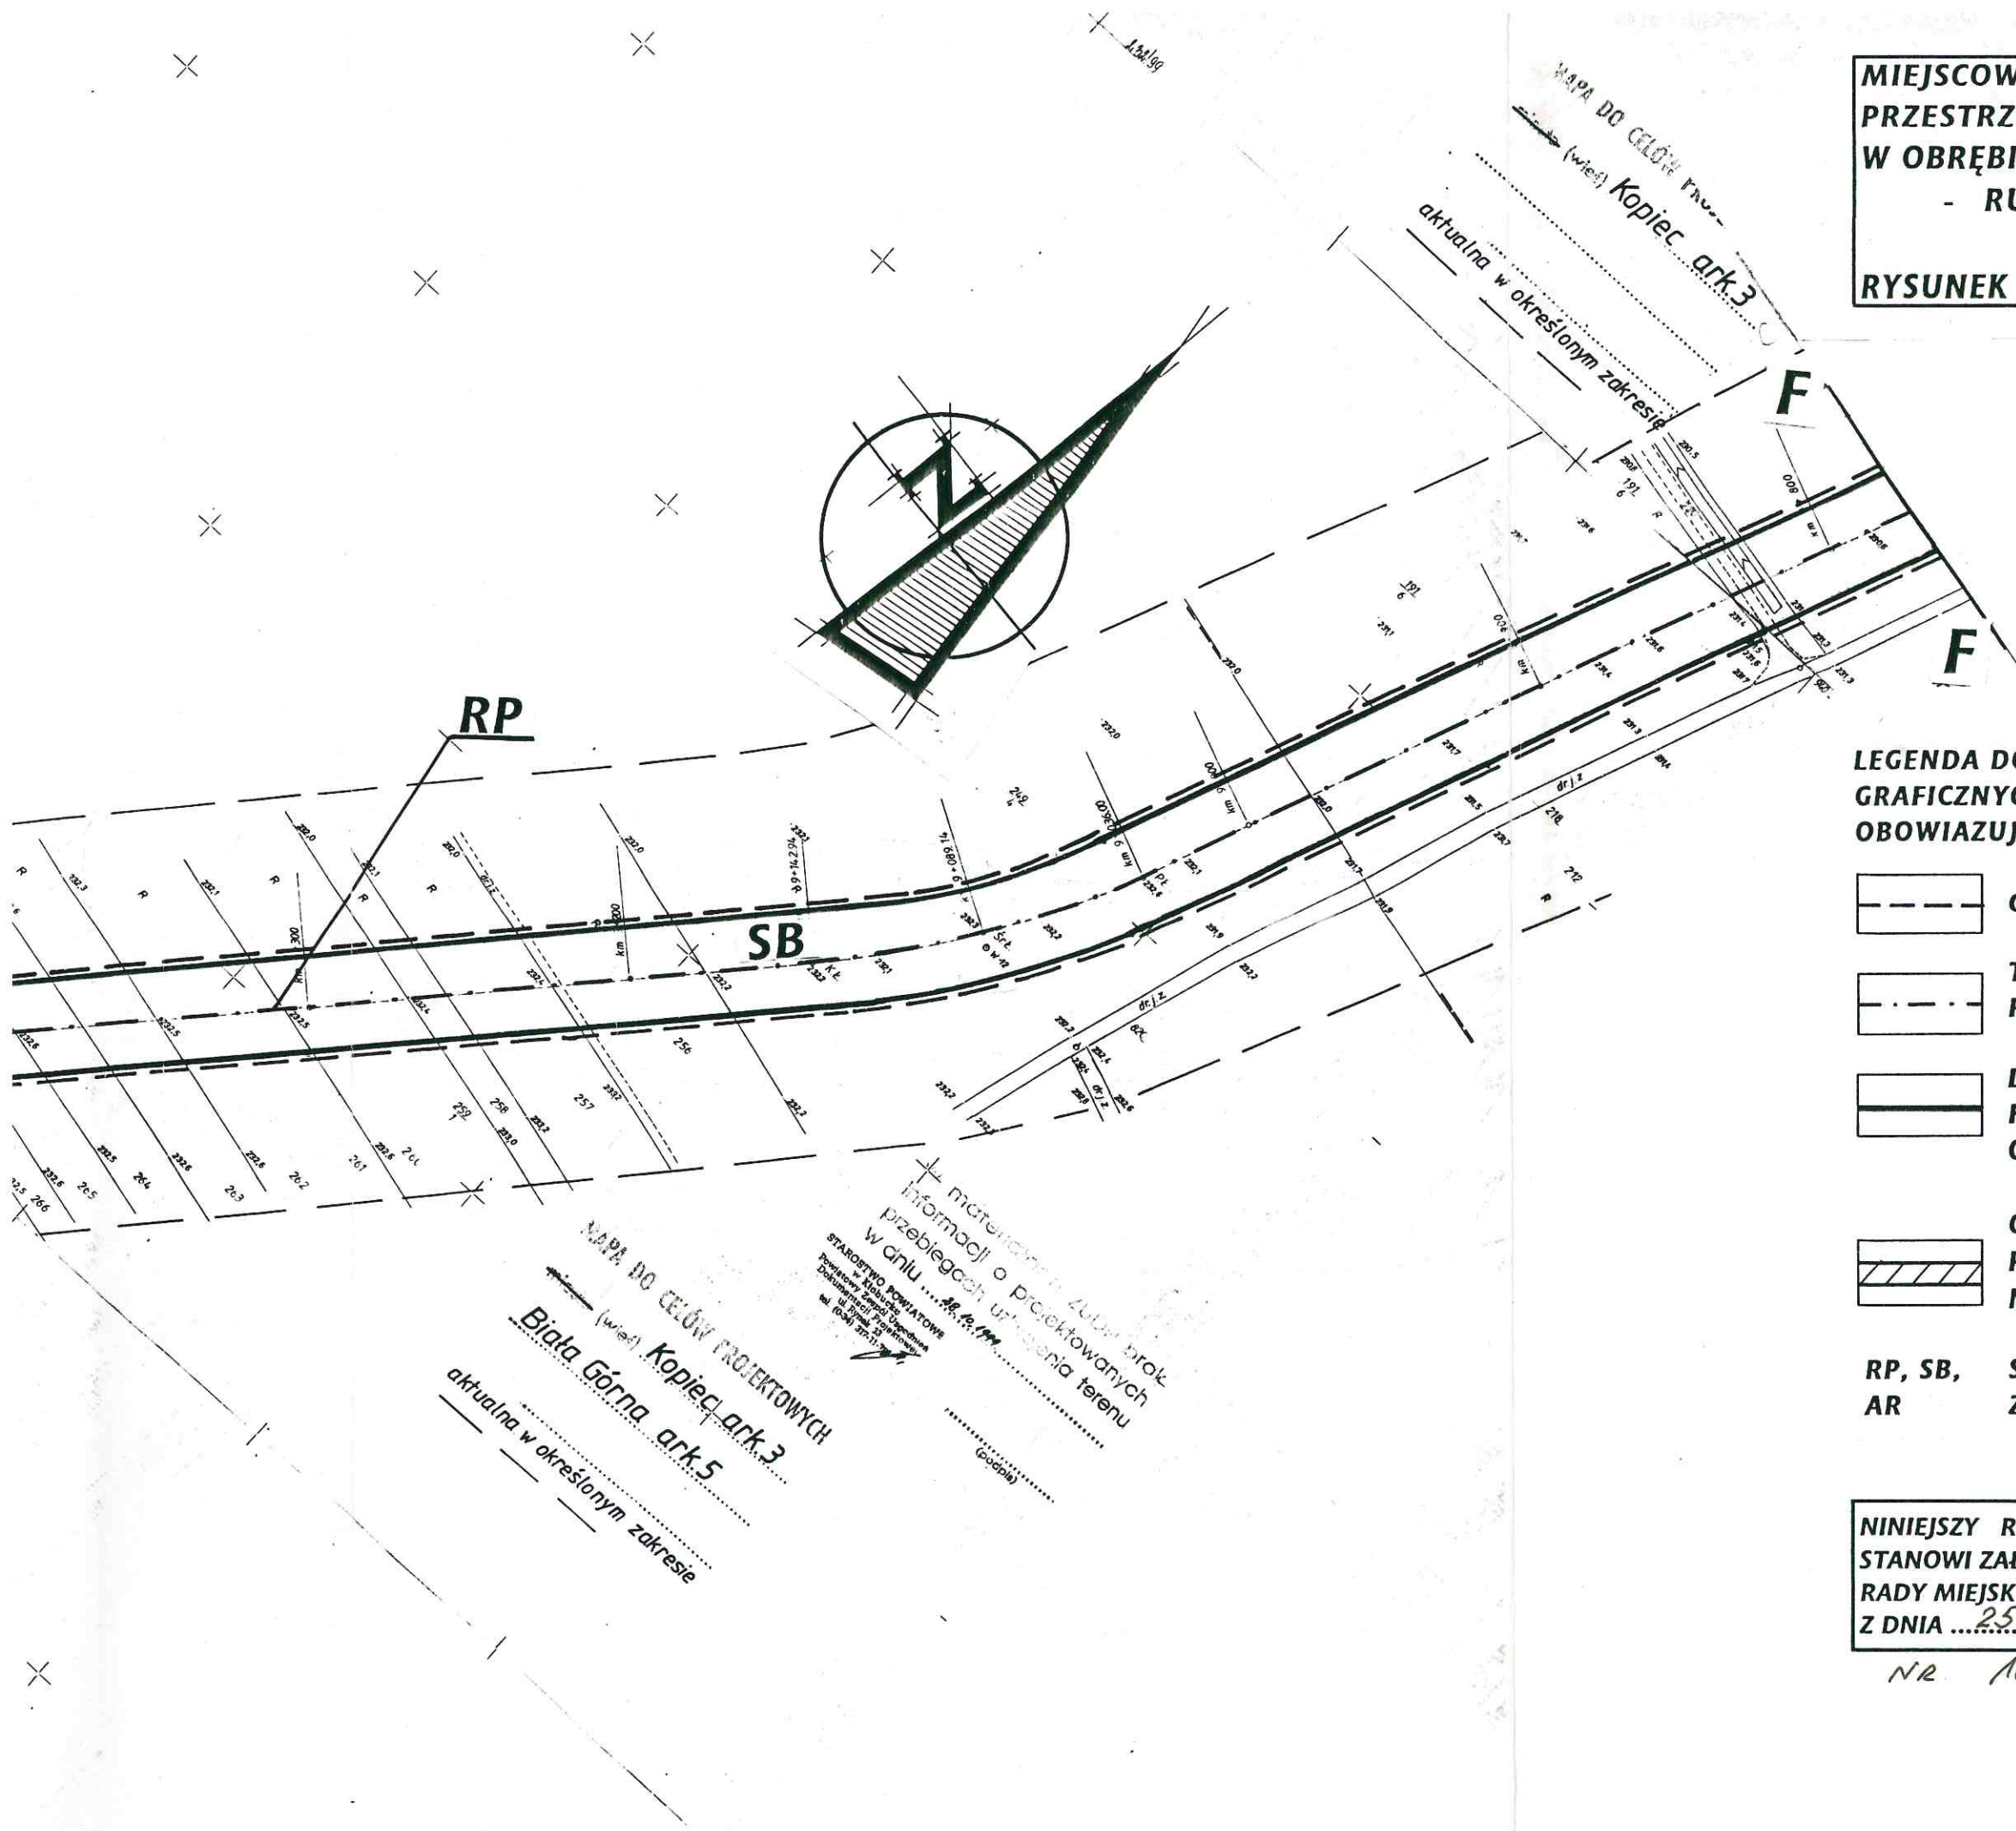
1359/99  



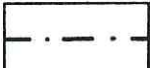



**MIEJSCOWY PLAN ZAGOSPODAROWANIA  
PRZESTRZENNEGO GMINY KŁOBUCK  
W OBRĘBIE SOŁECTW : LGOTA, BIAŁA, KOPIEC  
- RUROCIĄG PALIWOWY-**

**RYSUNEK PLANU SKALA 1 : 2000**



**LEGENDA DO ZAŁĄCZNIKÓW  
GRAFICZNYCH nr 1, 2, 3, 4, 5, 6  
OBOWIAZUJĄCE USTALENIA PLANU**

-  **GRANICA OBSZARU OBJĘTEGO PLANEM**
-  **TRASA PROJEKTOWANEGO RUROCIĄGU  
PALIWOWEGO O ŚREDNICY 300 MM**
-  **LINIE ROZGRANICZAJĄCE TERENY O RÓŻNYCH  
FUNKCJACH BUDĄCE STREFĄ BEZPIECZEŃSTWA  
OD PROJEKTOWANEGO RUROCIĄGU**
-  **OBSZAR W KTÓRYM WYMAGANE JEST  
PROWADZENIE PRAC ZIEMNYCH POD  
NADZOREM ARCHEOLOGICZNYM**
- RP, SB, AR** **SYMBOLE PRZEZNACZENIA TERENÓW  
ZGODNE Z UCHWAŁĄ**

**NINIEJSZY RYSUNEK PLANU  
STANOWI ZAŁĄCZNIK NR...5...UCH,  
RADY MIEJSKIEJ W KŁOBUCKU  
Z DNIA ...25.04.2002**

NR. 16 / II / 2002

PRZEWODNICZĄCY  
Rady Miejskiej w Kłobucku  
*[Signature]*  
Artur Pytel

DA MIEJSKA  
-100 w Kłobucku



RP

SB

F

F

MAPA DO CELÓW PROJEKTOWYCH  
aktualna w określonym zakresie



PROJEKTOWYCH

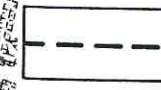
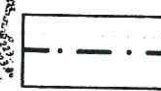


PROJEKTOWYCH



**MIEJSCOWY PLAN ZAGOSPODAROWANIA PRZESTRZENNEGO GMINY KŁOBUCK W OBRĘBIE SOŁECTW : LGOTA, BIAŁA, K - RUROCIĄG PALIWOWY-**

**RYSUNEK PLANU SKALA 1 : 200**

**LEGENDA DO ZAŁĄCZNIKÓW GRAFICZNYCH nr 1, 2, 3, 4, 5, 6 OBOWIAZUJĄCE USTALENIA PLANU**

-  **GRANICA OBSZARU OBJĘTEGO PLANEM**
-  **TRASA PROJEKTOWANEGO RUROCIĄG PALIWOWEGO O ŚREDNICY 300 MM**
-  **LINIE ROZGRANICZAJĄCE TERENY O FUNKCJACH BĘDĄCE STREFĄ BEZPIECZNOŚCI OD PROJEKTOWANEGO RUROCIĄG**
-  **OBZAR W KTÓRYM WYMAGANE JEST PROWADZENIE PRAC ZIEMNYCH POD NADZOREM ARCHEOLOGICZNYM**
- RP, SB, AR** **SYMBOLE PRZEZNACZENIA TERENÓW ZGODNE Z UCHWAŁĄ**

**NINIEJSZY RYSUNEK PLANU STANOWI ZAŁĄCZNIK NR...6...UCHWALY RADY MIEJSKIEJ W KŁOBUCKU Z DNIA ...25.04.2002R**

NR. 16/II/2002

PRZEWODNICZĄCY Rady Miejskiej w Kłobucku  
  
 Alfred Pytel

