
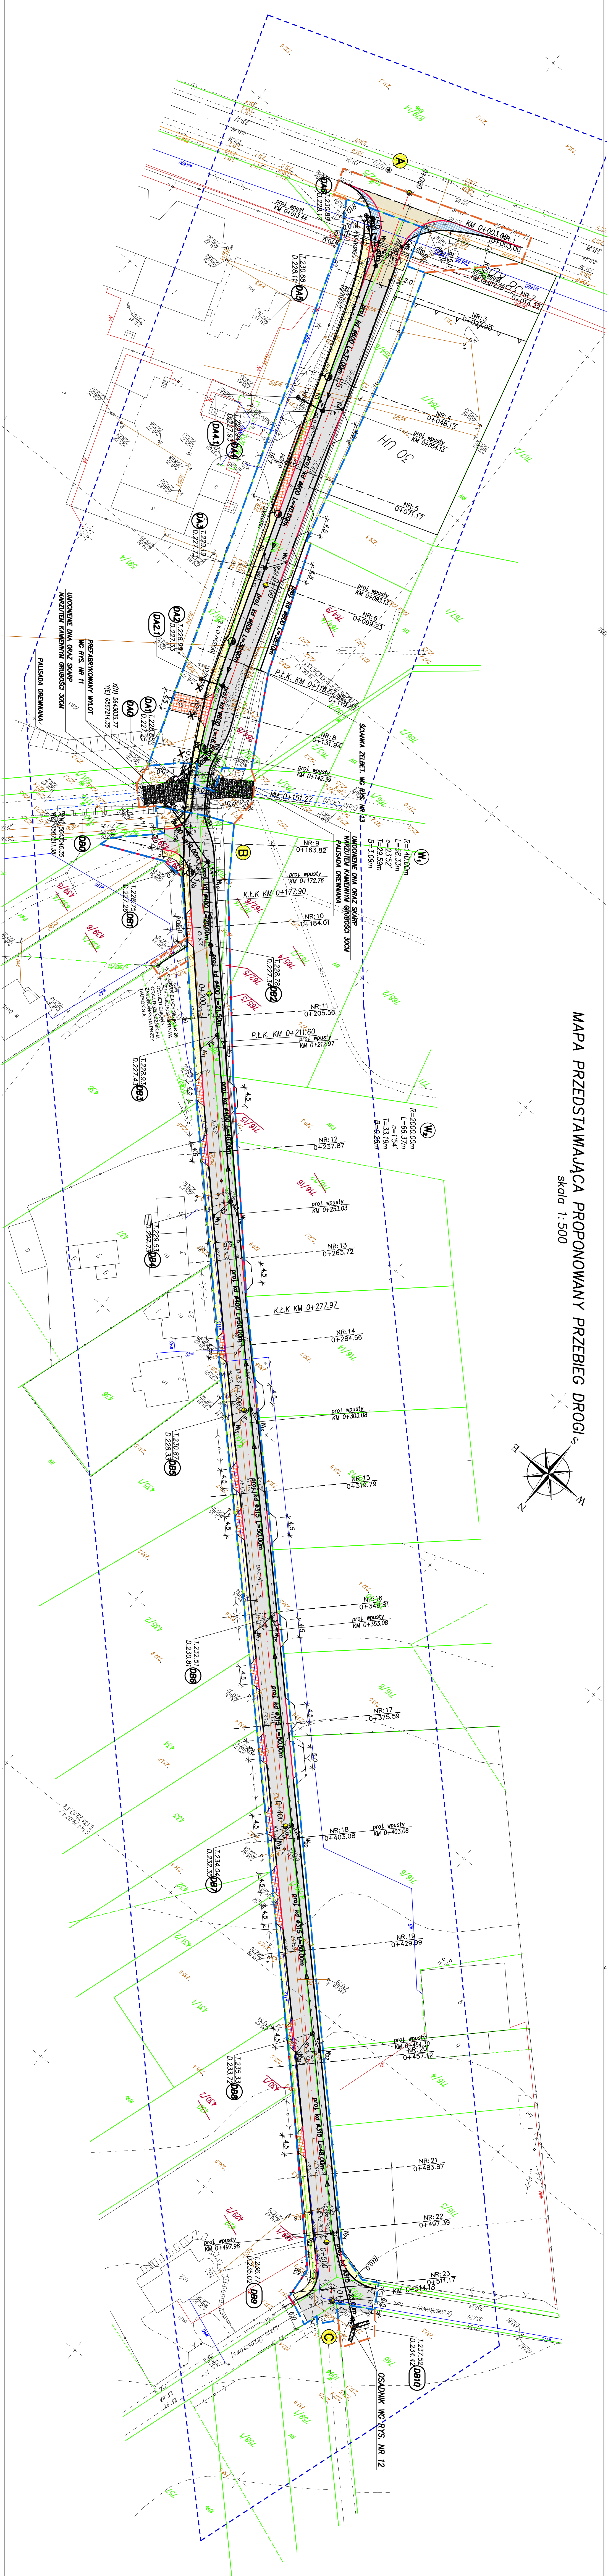


skala 1:500

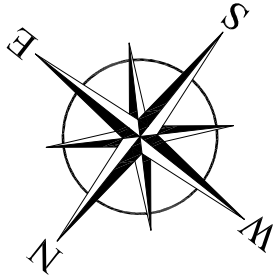

## OBJAŠNENIA:

- |  |  |
|--|--|
|  | Proj. jezdnie asfaltobetonowa – KR5  |
|  | Proj. jezdnie asfaltobetonowa – KR3  |
|  | Proj. brukowanie skosów napjazdowych między krawężnikami                                 |
|  | Proj. chodnik z kostki brukowej bet.   |
|  | Proj. zjazd z kostki brukowej bet.   |
|  | Proj. kraw. 20/30cm  |
|  | Proj. kraw. napjazdowy 20/22cm   |
|  | Proj. kanalizacja deszczowa  |
|  | Proj. linia kablowa ośw. drogi   |
|  | Proj. latarnia   |
|  | Linia rozgraniczająca teren inwestycji   |
|  | Linia rozgraniczająca teren inwestycji stanowiąca jednocześnie linię podzielną           |
|  | Linia wyznaczająca granice terenu podlegające ograniczeniu w korzystaniu z nieruchomości |
- 429/1 Numer dziołek po podziale

# PRACOWNIA DROGOWA

**PYLON**  
Spółka z o.o.

40-043 KATOWICE, UL. ASILOW 10  
tel/fax (0-32) 251-78-64, E-mail: [pylon-katowice@o2.pl](mailto:pylon-katowice@o2.pl)

**PRACOWNIA**  **PRZEDSIĘWZIĘCIE:**  
Dokumentacja projektowa przebudowy ul. Łąkowej w Kłodzku

KIER. ZESPOLU:	OBIEKT:
	III ISA K AKOWIA W KROBIICKII

STADIUM:	TYTÖL RYSUNKU:
----------	----------------

PROJEKTANT:	Młc. inż.
1 W/1 D	MALINA PRZEDSIĘWZIĘCIA PROJEKTOWANI I PRZEBIEG

OPRACOWAL:	imi. Robert Dziemczisz	MAJ/0005/PW05/14
------------	------------------------	------------------

--	--	--	--	--	--