
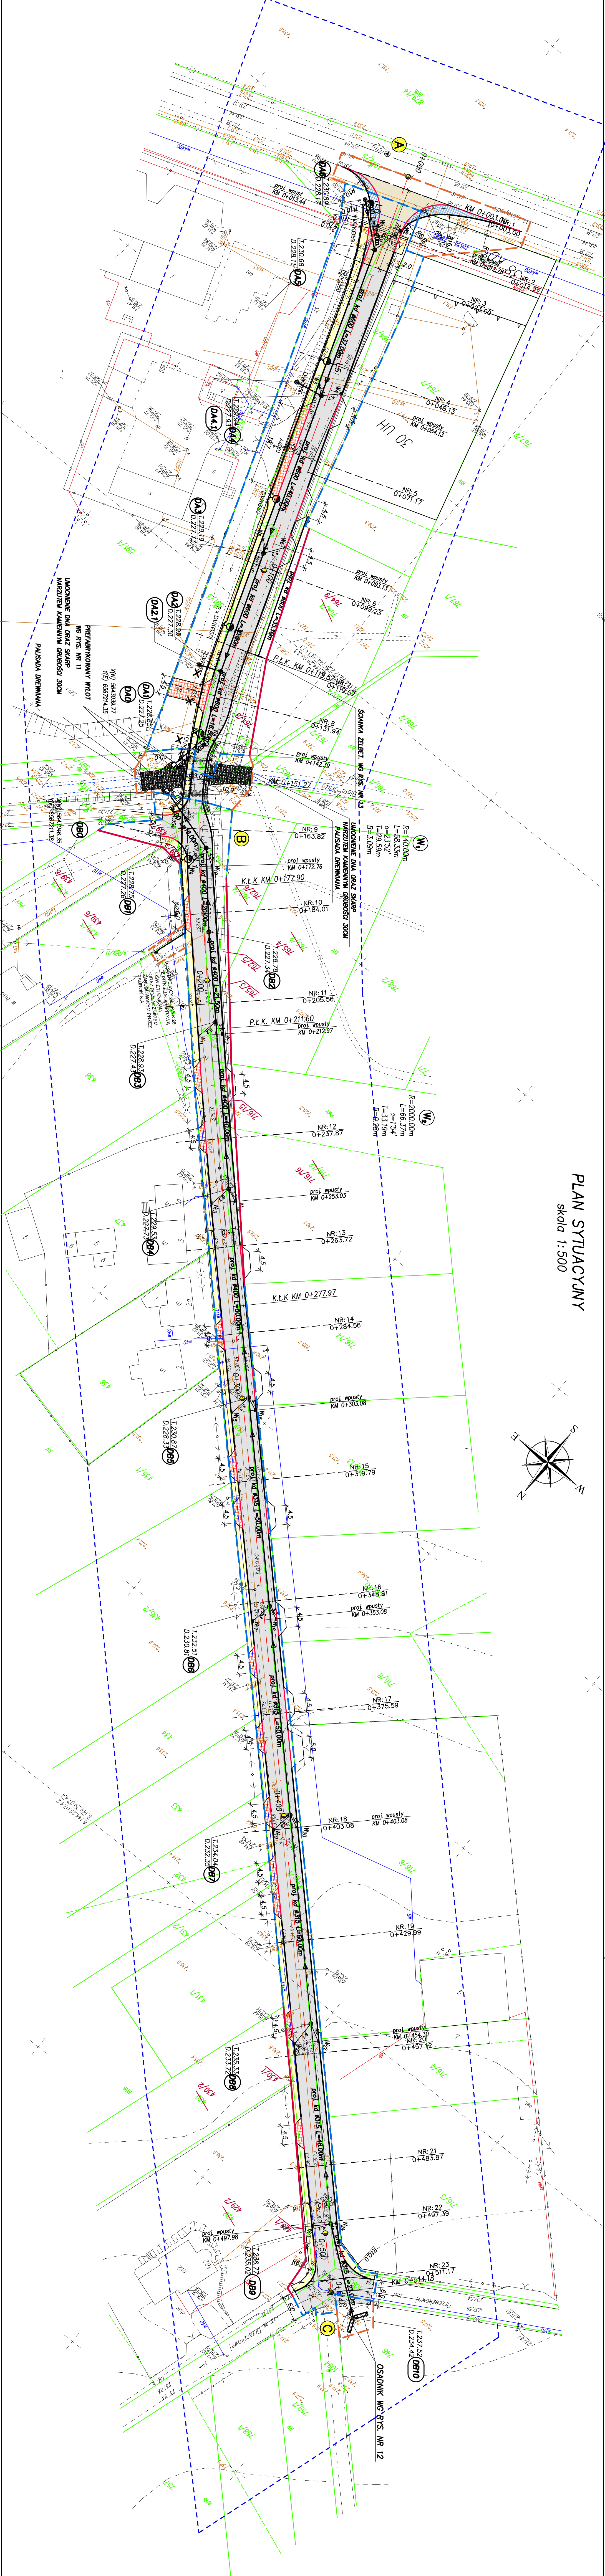


PLAN SYTUACYJNY
Skala 1:500

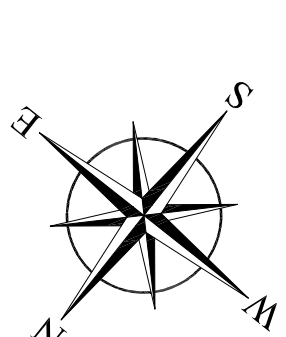

OBJAŚNIENIA:

- Proj. jezdnia asfaltobetonowa – KRS
- Proj. jezdnia asfaltobetonowa – KR3
- Proj. brukowanie skosów pojazdów między krawężnikami
- Proj. chodnik z kostki brukowej bet.
- Proj. zjazd z kostki brukowej bet.
- Proj. kraw. 20/30cm
- Proj. kraw. 20/22cm
- Proj. kanalizacja deszczowa
- Granica pasa drogowego
- Zulęgie czasowe poza pasem drogowym
- Granica podziółki dźwięk
- Proj. linia kablowa osł. drogi
- Proj. latarnia

PRACOWNIA DROGOWA BYSTRON Sulbina z o.o. 40-045 KATOWICE, ul. Astrów 10 tel./fax (0-32) 251-78-84, E-mail: pbystron-katowice@p2.pl		NR UMOWY: 40-045 KATOWICE, ul. Astrów 10	
BRUK: DROGOWA		DATA UMOWY: 2016	
PRZESZKODZENIA: Dokumentacja projektowa przebudowy ul. Łąkowej w Kiebuszku.		OBIEKT: ULICA ŁĄKOWA W KIEBUSZKU	
KIER. ZESPÓŁU: Tytuł rysunku: PLAN SYTUACYJNY		SKALA: 1:500	
PROJEKTANT: mgr inż. Robert Brożewicz		RTS NR: 2	
OPRACOWAŁ: inż. Jacek Goleśny			